

**Stella architecture**  
Franck PETITOT - Philippe LAGRANGE  
Allée du Parmelan - 74370 Metz-Tessy  
tél: 04 50 09 21 86  
mail: info@stella.archi




**EIFFAGE IMMOBILIER**  
**Centre Est**  
3 rue Hrant Dink - CS10250 69285 LYON Cedex 02

Ouvrage :  
OAP 10  
La Croisette - Les Menuires - 73440 Les Belleville  
Titre:  
**COUPE A-01**


Echelle :  
**1:200**

Date:  
25 novembre 2025

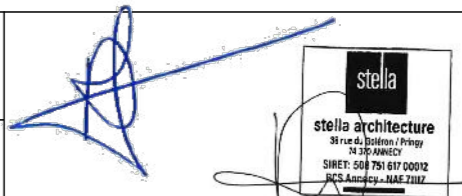


Phase:  
**PC**  
N° de plan:  
**PC3.a**



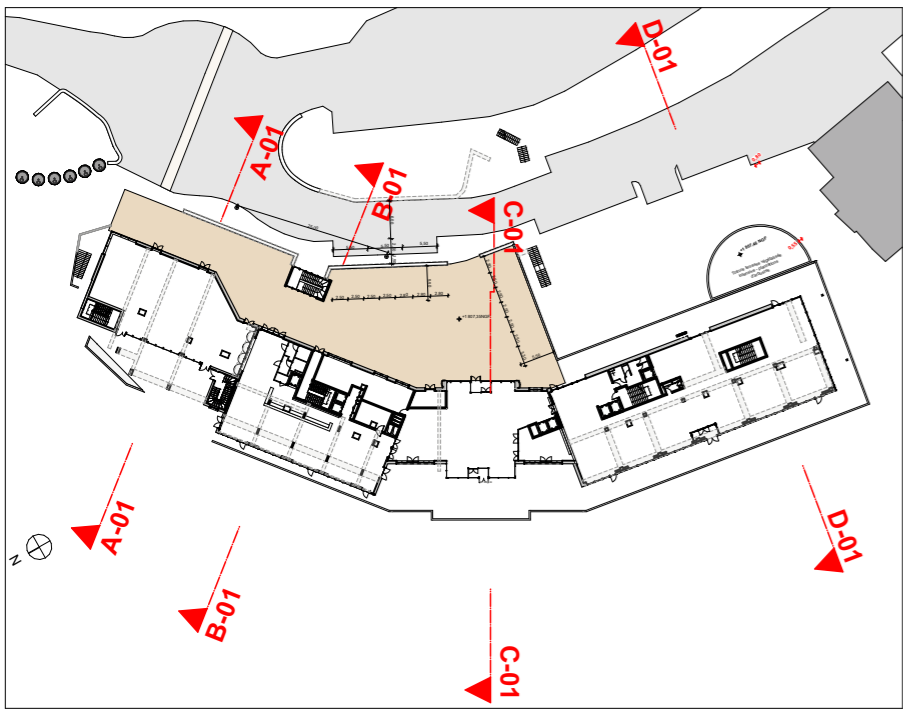


LIMITE ASSIETTE  
FONCIERE

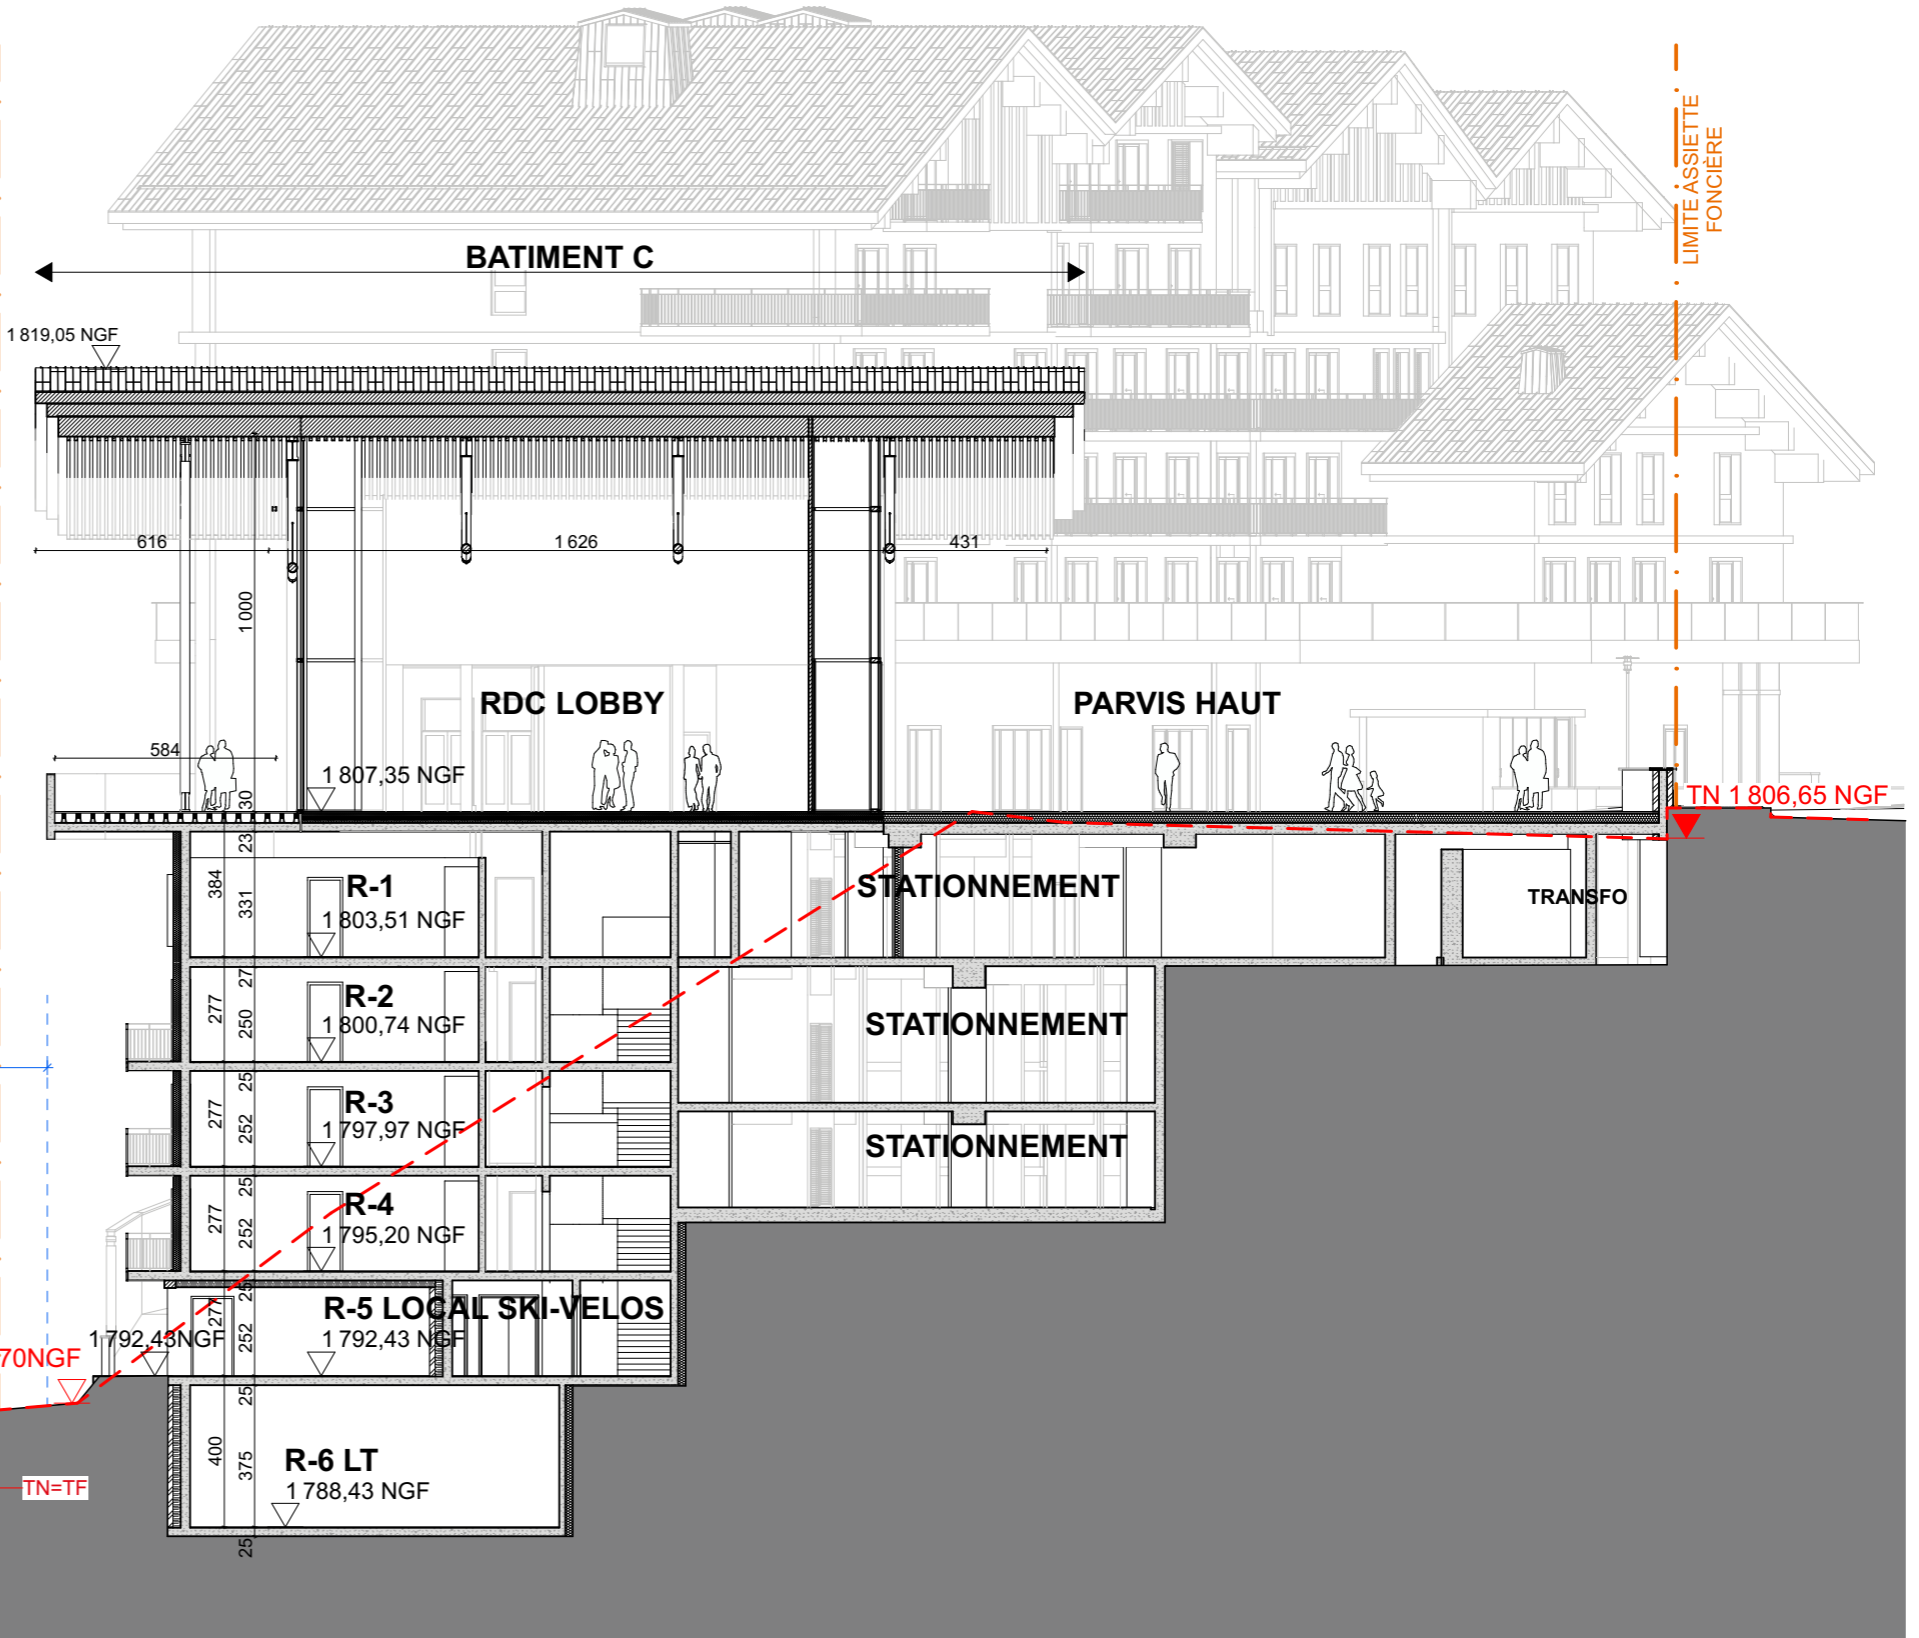

2475

PISTE

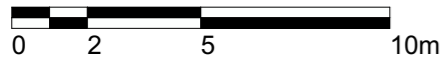

**Stella architecture**  
Franck PETITOT - Philippe LAGRANGE  
Allée du Parmelan - 74370 Metz-Tessy  
tél: 04 50 09 21 86  
mail: info@stella.archi




**EIFFAGE IMMOBILIER**  
**Centre Est**  
3 rue Hrant Dink - CS10250 69285 LYON Cedex 02

Ouvrage :  
OAP 10  
La Croisette - Les Menuires - 73440 Les Belleville  
Titre:  
**COUPE C-01**

Echelle :  
**1:200**

Date:  
25 novembre 2025

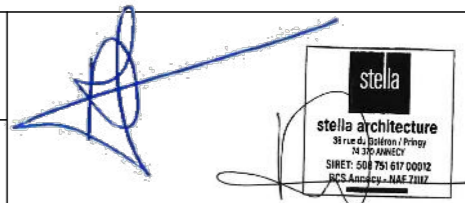

Phase:  
**PC**  
N° de plan:  
**PC3.c**

