



GENERALE EST AVENUE DE LA CROISSETTE

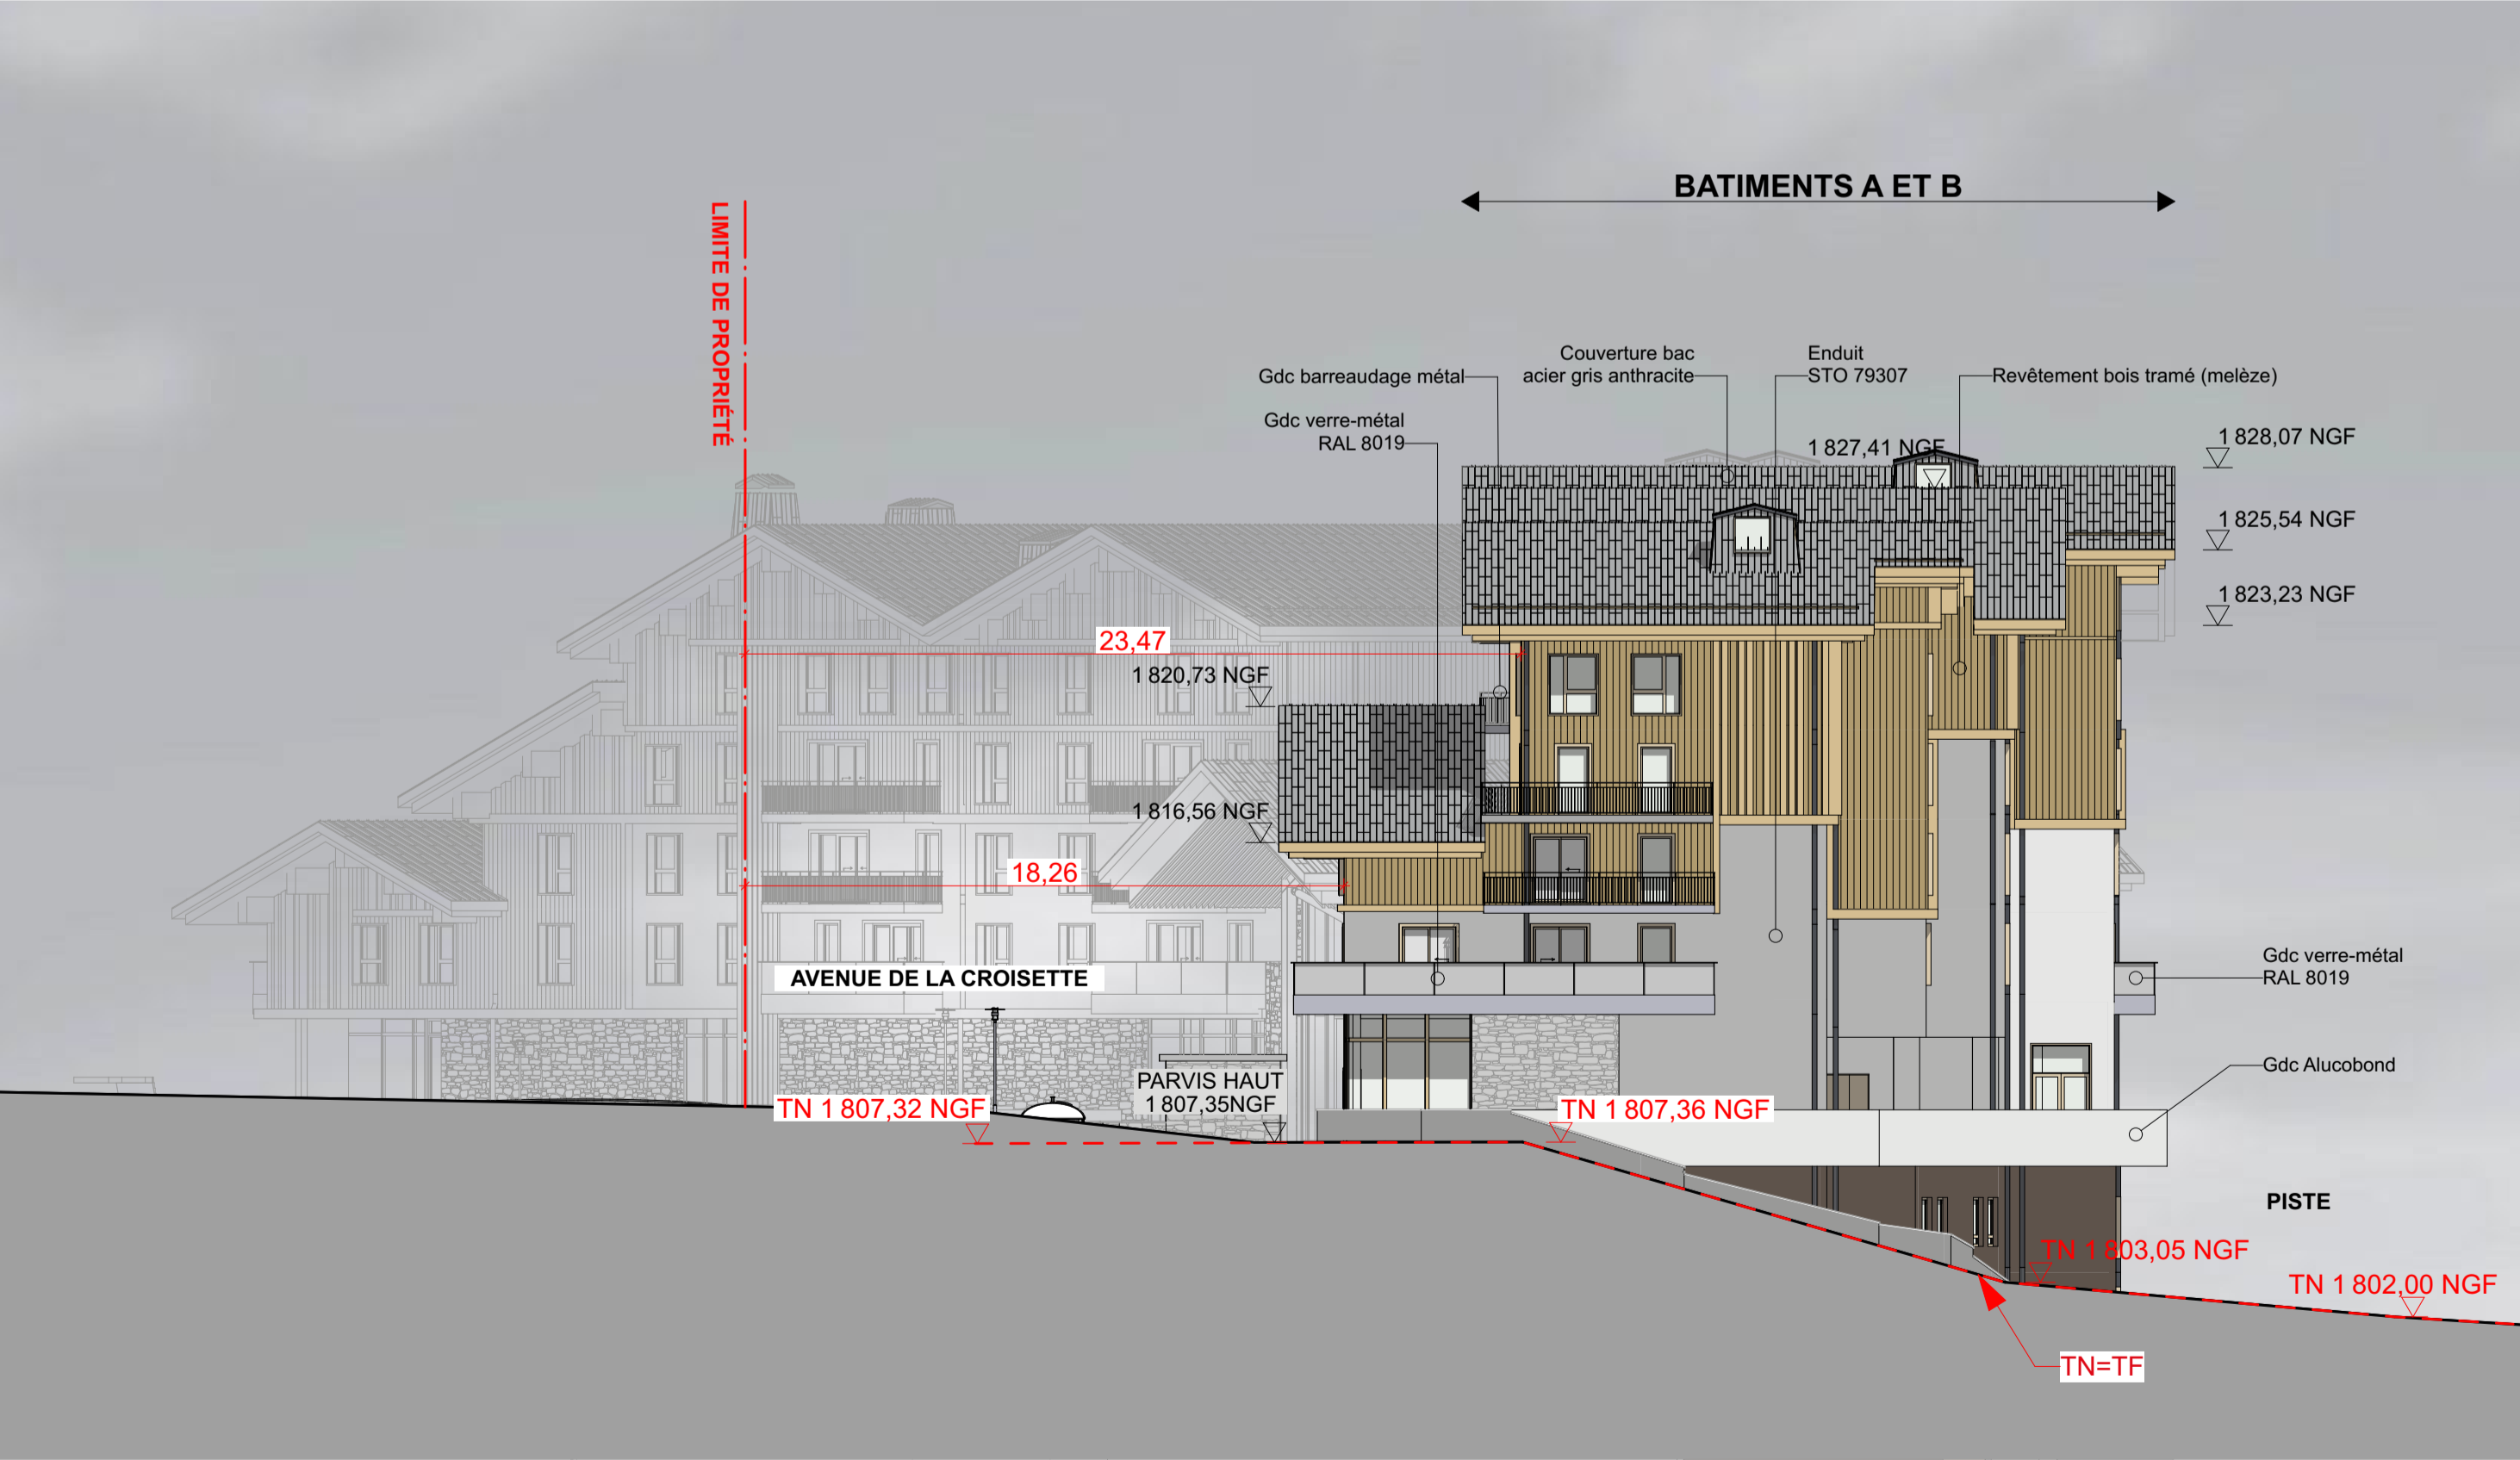


FACADE NORD

PROJET	OAP 10 La Croisette - Les Menuires 73440 - Les Belleville		
	Niveau ± 0.00 = 1807,35 NGF		
EQUIPE	<div>STELLA architecture</div> <div>Philippe LAGRANGE - Franck PETITOT</div> <div>38 rue du Gôleron - Pringy - 74370 ANNECY</div> <div>sél: 04 50 09 21 86</div> <div>mail: philippe.lagrange@stella.archi</div>		<div>EIFFAGE IMMOBILIER</div> <div>EIFFAGE IMMOBILIER Centre Est</div> <div>3 rue Henri Durr - CS10250 69285 LYON Cedex 02</div>
	<div></div> <div></div>		
INTERVENANTS	Indice	Date	Description
Titre: FACADES EST/NORD		Dossier 422	Phase PC N° plan PC5.a
Echelle: 1:200		Date: 25 novembre 2025	




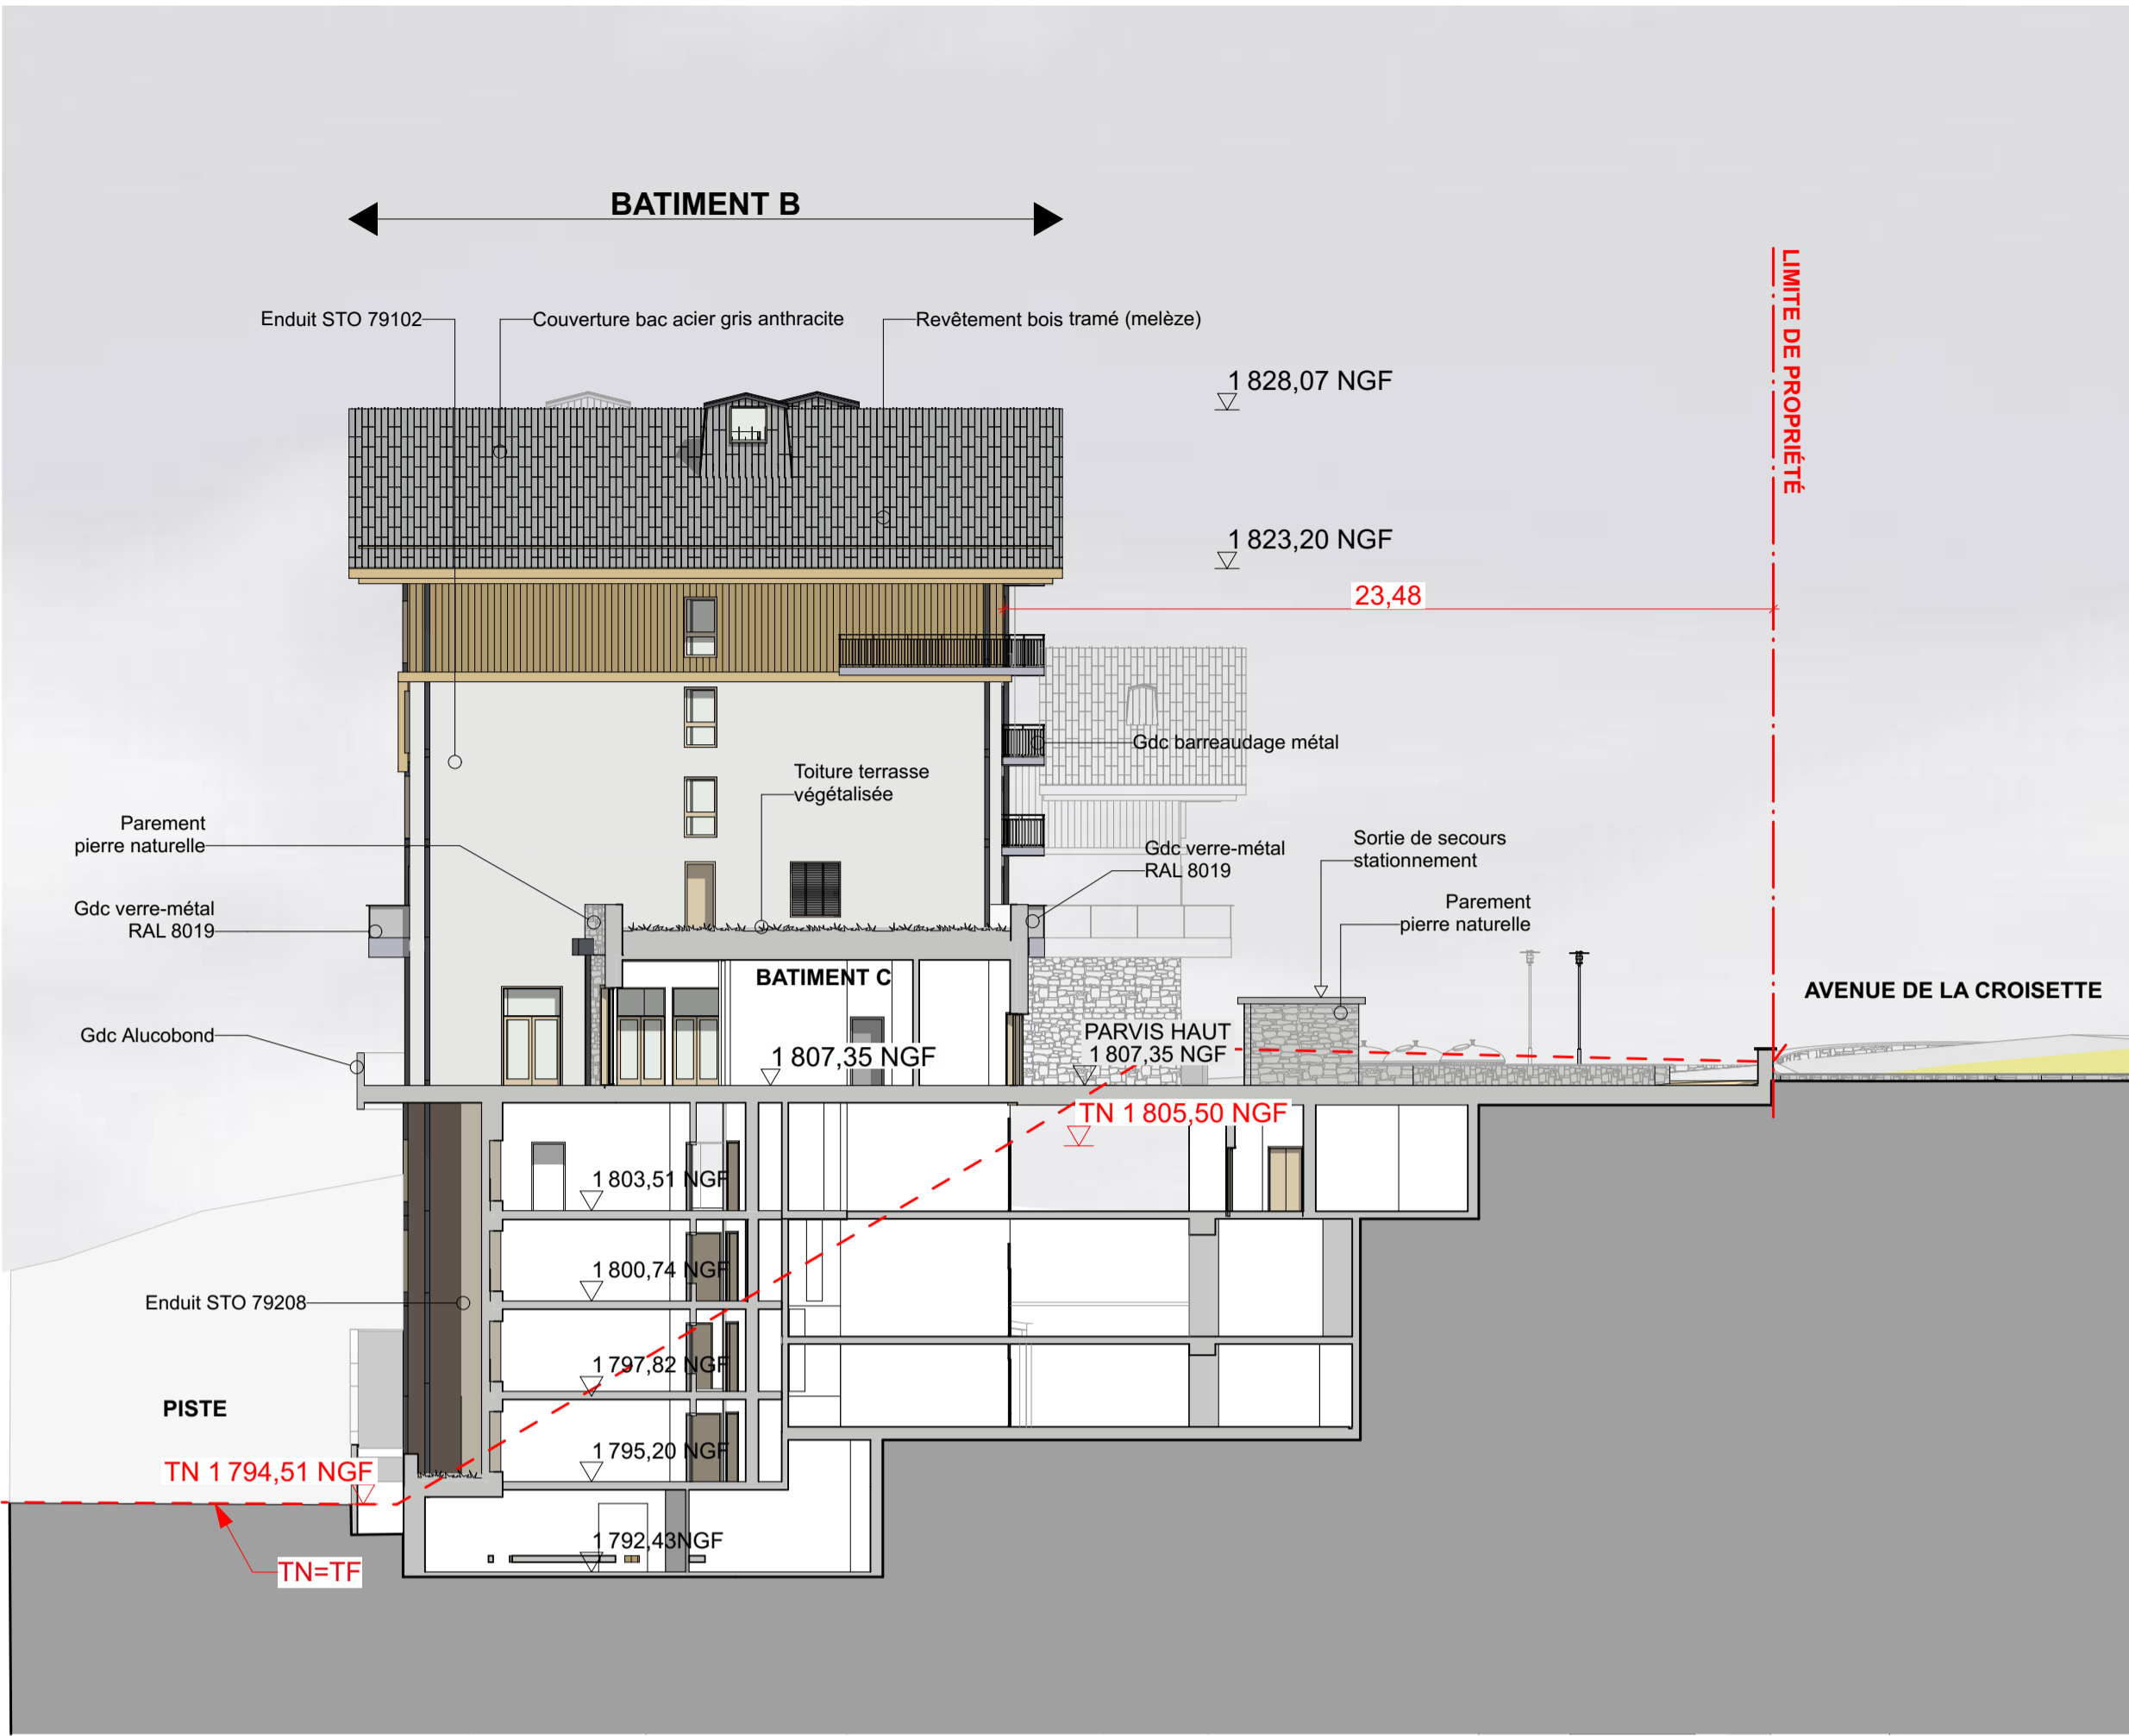



FACADE SUD BAT. B

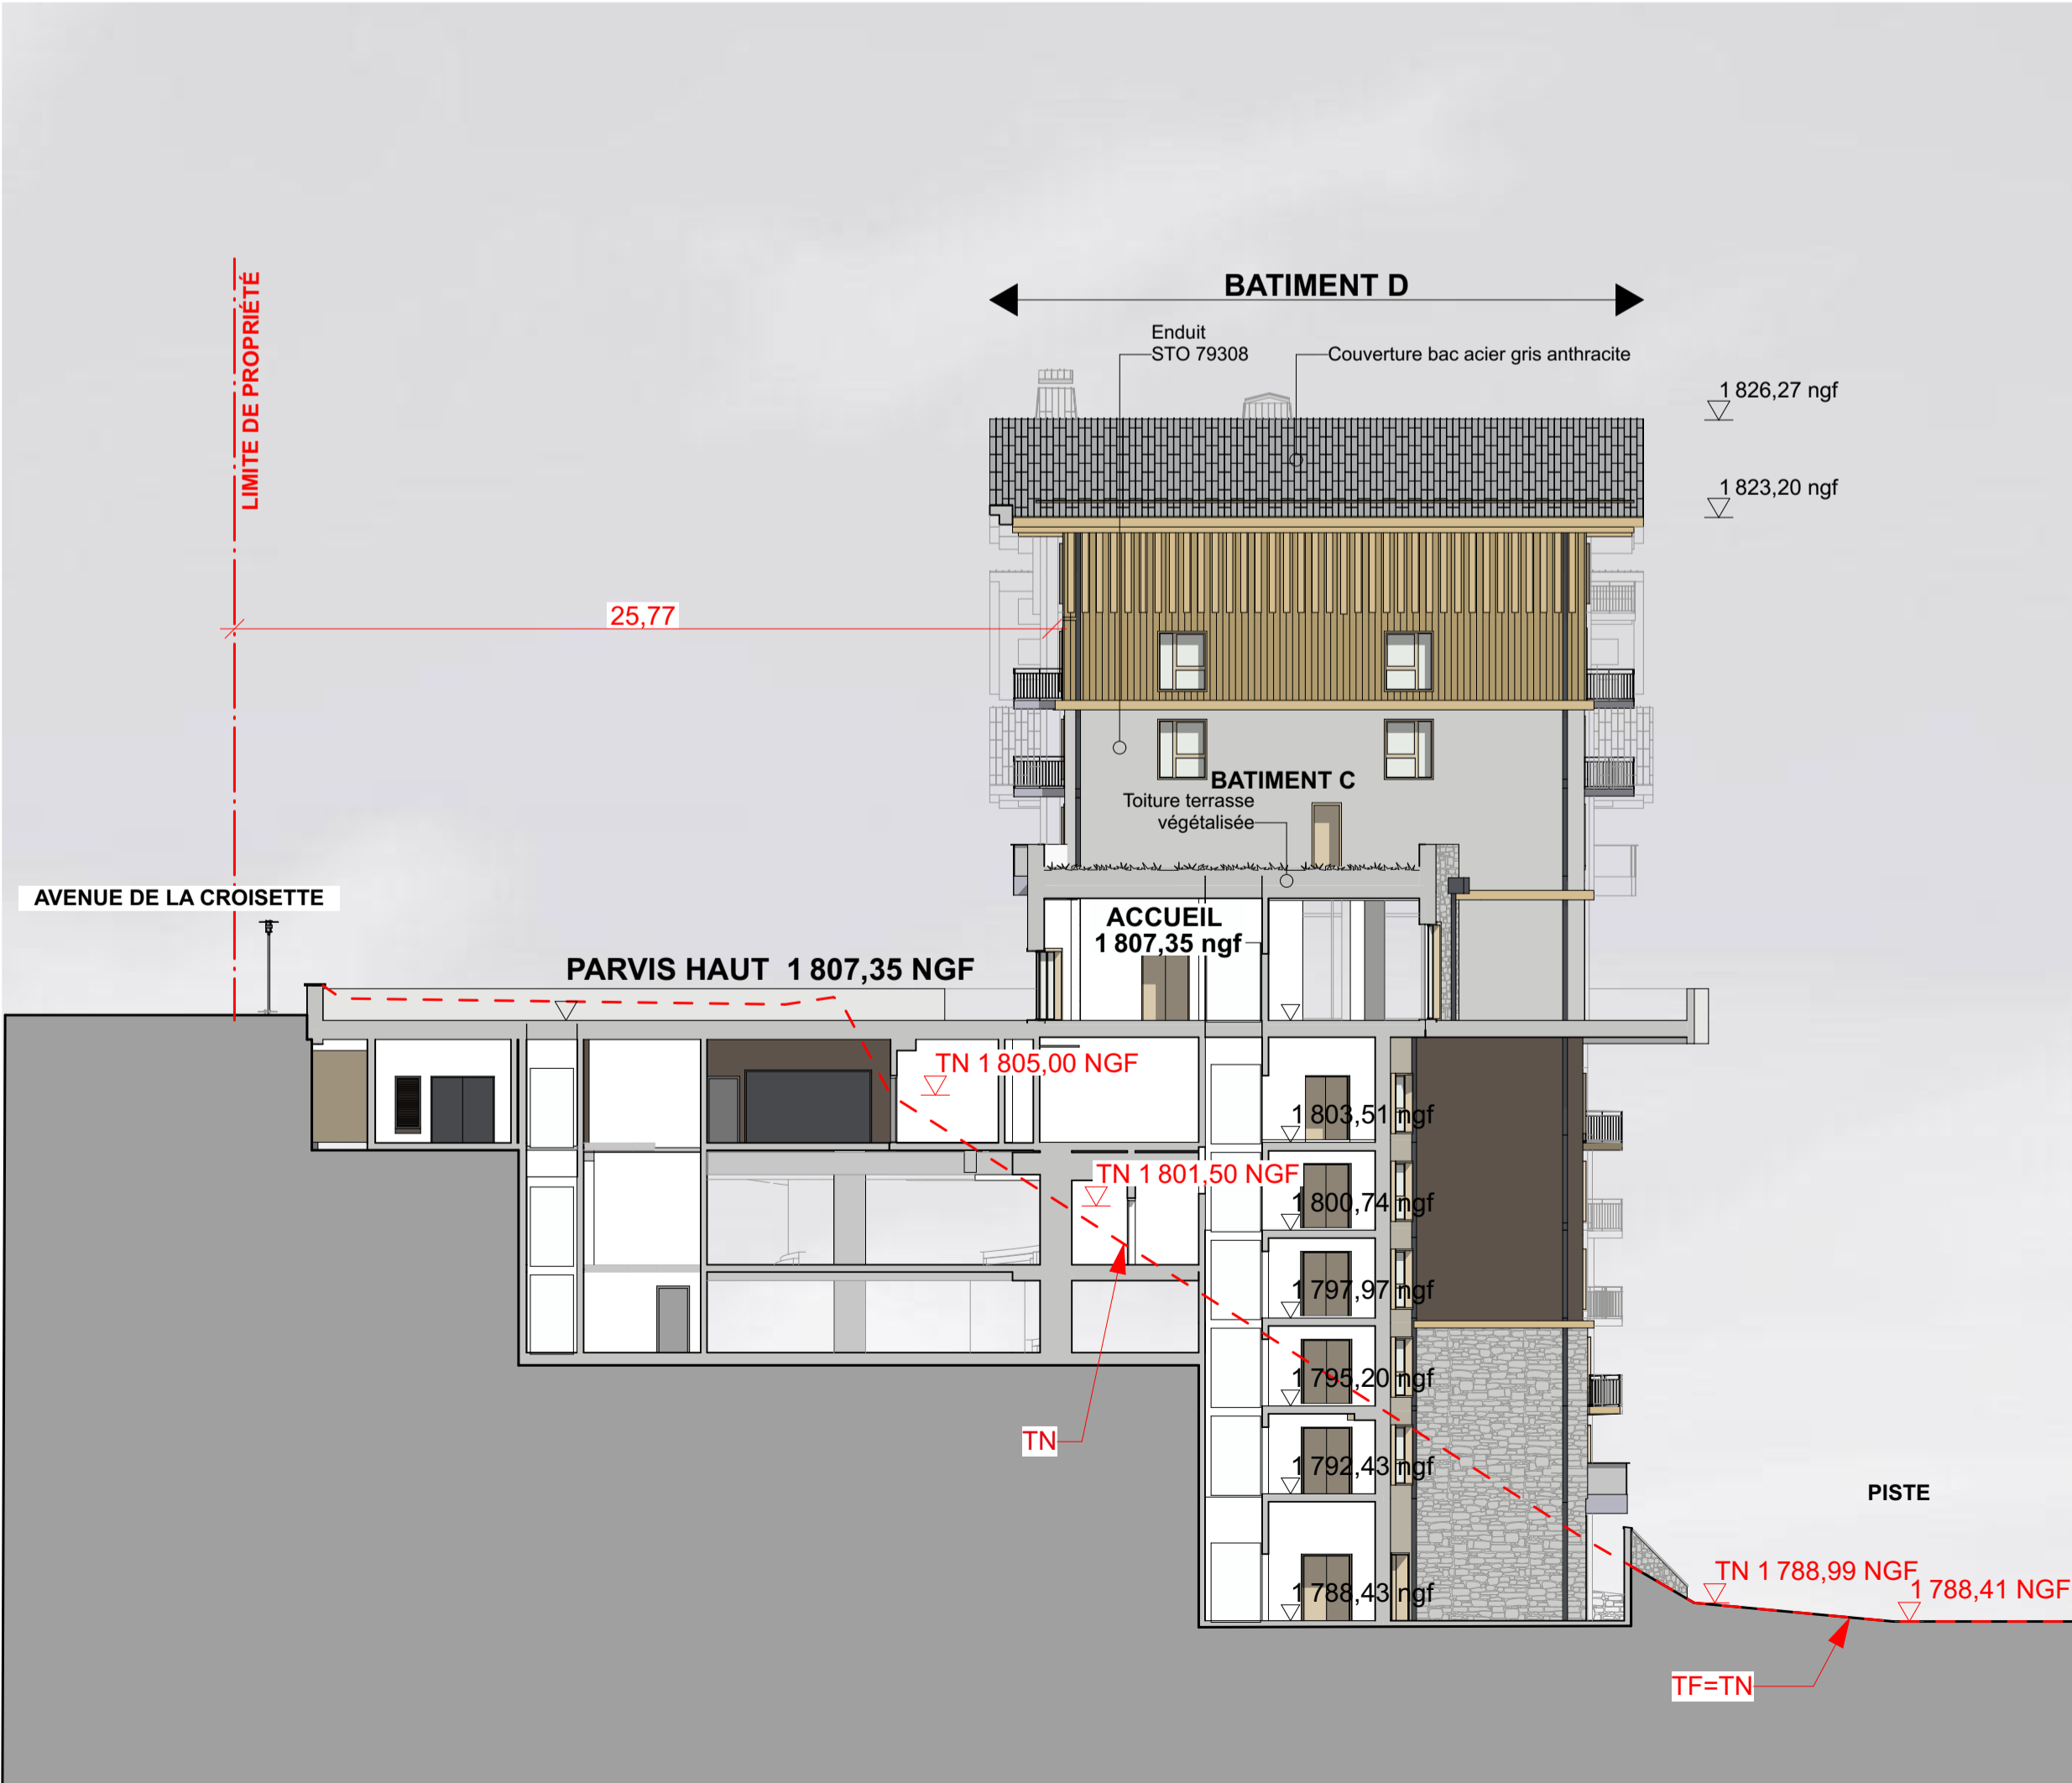


FACADE NORD BAT D

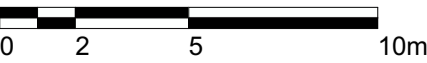


PROJET	OAP 10 La Croisette - Les Menuires 73440 - Les Belleville		
	Niveau ± 0.00 = 1807,35 NGF		
EQUIPE	<div>STELLA architecture</div> <div>Philippe LAGRANGE - Franck PETITOT</div> <div>38 rue du Gâtéron - Pringy - 74370 ANNECY</div> <div>tél: 04 50 09 21 86</div> <div>mail: philippe.lagrange@stella.archi</div>		<div>EIFFAGE IMMOBILIER</div> <div>EIFFAGE IMMOBILIER Centre Est</div> <div>3 rue Henri Durr - CS10250 69285 LYON Cedex 02</div>
	<div></div> <div></div>		
INTERVENANTS			
	Indice	Date	Description
	FACADES SUD BAT.B / NORD BAT. D		Dossier 422
	Echelle: 1:200		Phase PC N° plan PC5.c
	Date: 25 novembre 2025		

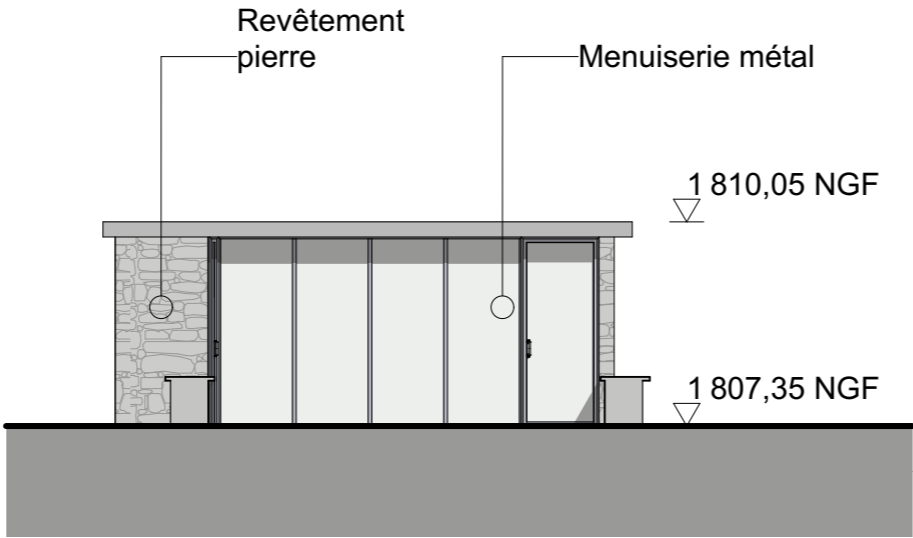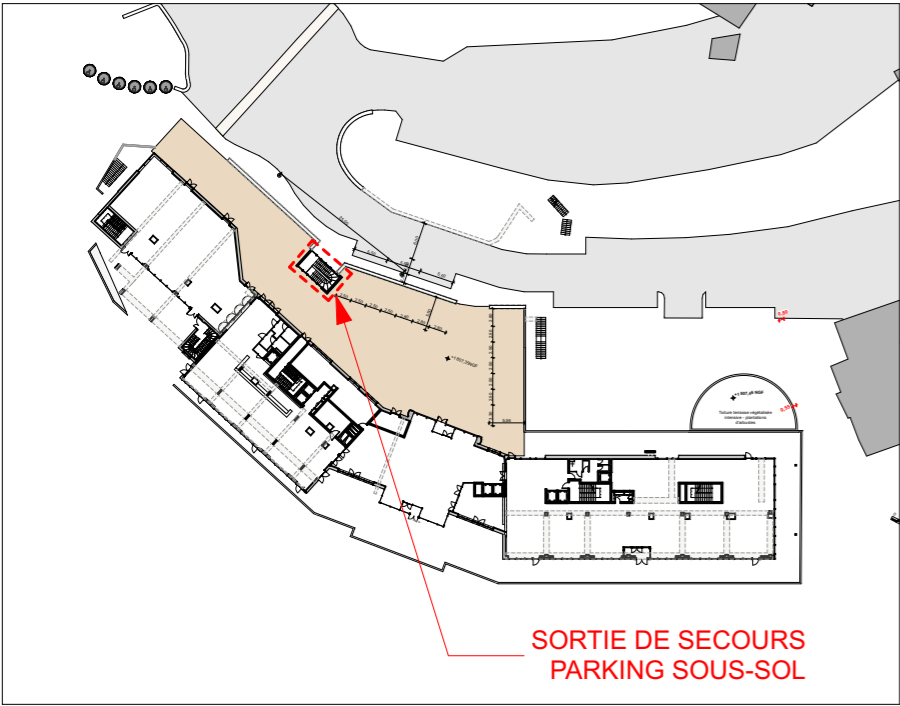


FAÇADE EST

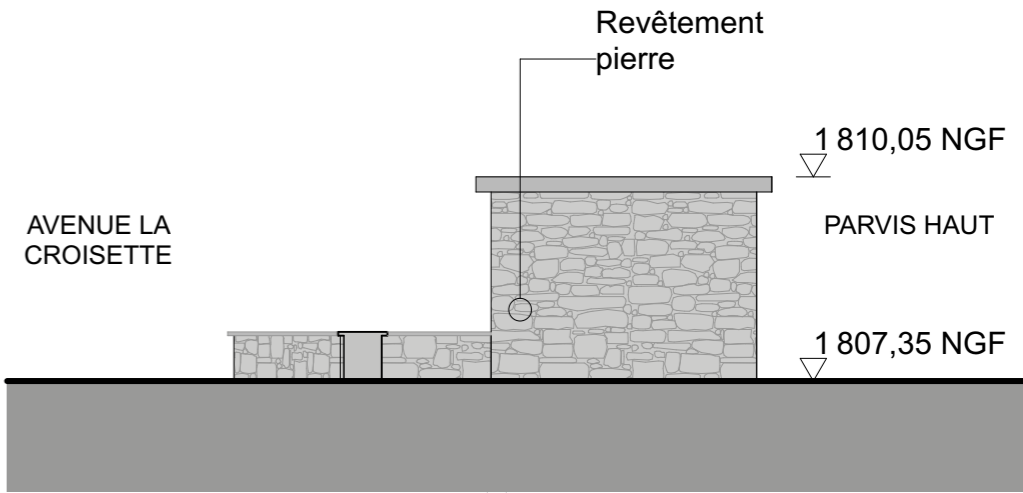

FACADE NORD

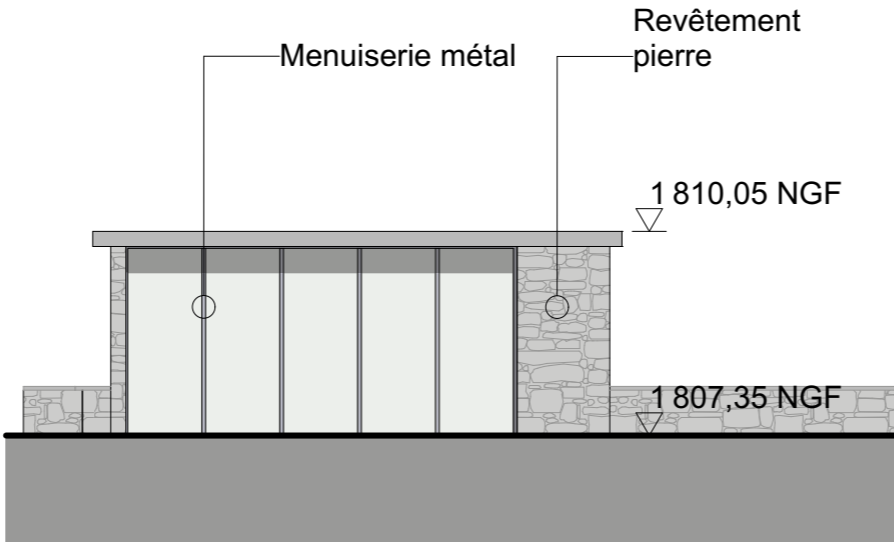

FAÇADE OUEST

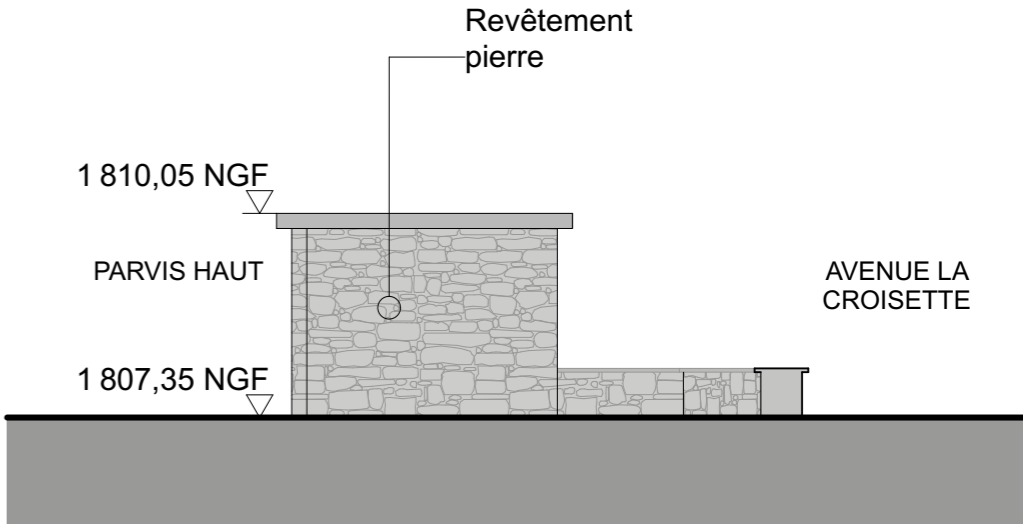

FAÇADE SUD

