


E:\ACLSP\dwg14\st_martin_belleville\73257\ppc_303\Belleville_2013\PPC_stations_2013.dwg, 19 mai 2016 - 4:20pm

DEPARTEMENT DE LA SAVOIE
COMMUNE DE SAINT MARTIN DE BELLEVILLE (SECTEUR DES STATIONS LES MENUIRES ET VAL-THORENS)
DUP POUR L'AUTORISATION DE DERIVATION DES EAUX ET L'INSTAURATION DES PERIMETRES DE PROTECTION
PLAN PARCELLAIRE
Captages de l'ÉTELE

| | |
|------------------------|-------------------|
| Numéro de plan: | Plan 1 |
| Indice: | f |
| Echelle: | 1 / 7500 |
| Date: | 18/05/2016 |

Société de Conseils, Etudes et Réalisations pour les Collectivités Locales
 21, Avenue Victor Hugo B.P 14 73201 ALBERTVILLE Cedex
 Tél. 04 79 31 06 66 - Fax : 04 79 31 08 88
 scercl@scercl.fr



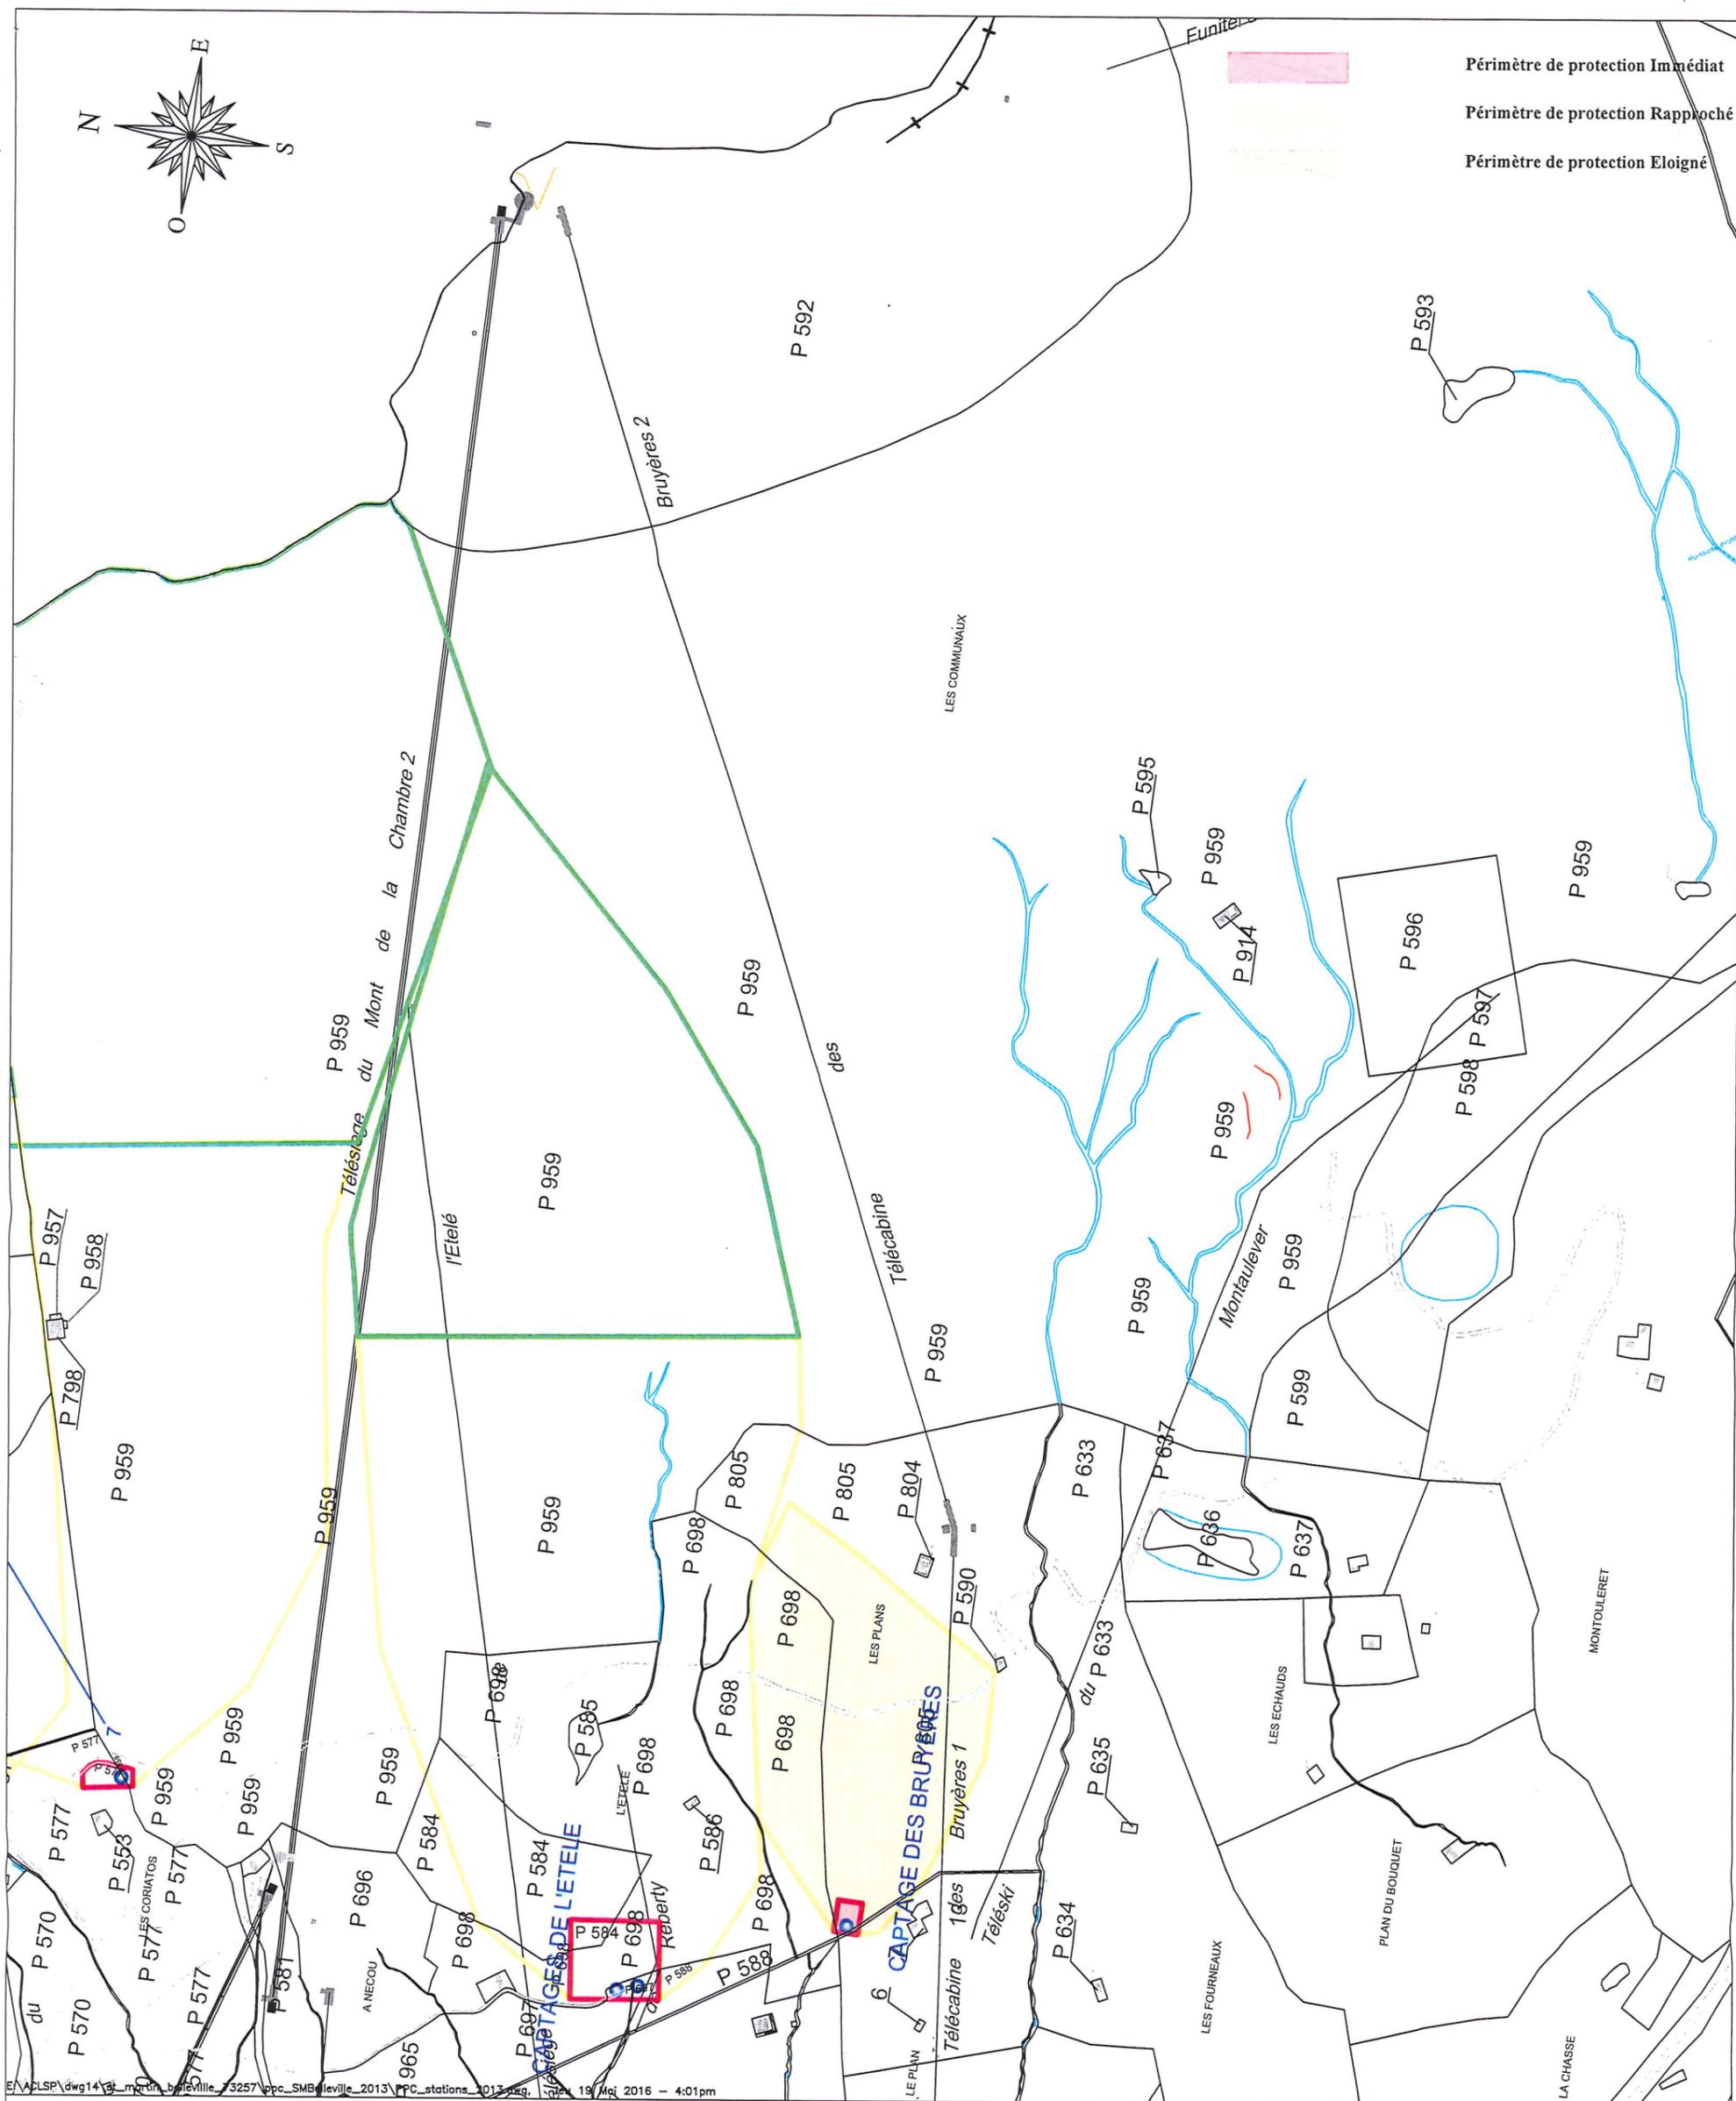

EN:\A\CLSP\dwg14\34_martin_belleville_3257\ppc_SMBelleville_2013\ppc_stations_2013.dwg, 19/05/2016 16:04:01


DEPARTEMENT DE LA SAVOIE
COMMUNE DE SAINT MARTIN DE BELLEVILLE (SECTEUR DES STATIONS LES MENUIRES ET VAL-THORENS)
DUP POUR L'AUTORISATION DE DERIVATION DES EAUX ET L'INSTAURATION DES PERIMETRES DE PROTECTION
PLAN PARCELLAIRE
Captage des Bruyères

| | |
|------------------------|-------------------|
| Numéro de plan: | Plan 1 |
| Indice: | f |
| Echelle: | 1 / 7500 |
| Date: | 18/05/2016 |

Société de Conseils, Etudes et Réalisations pour les Collectivités Locales

21, Avenue Victor Hugo B.P 14 73201 ALBERTVILLE Cedex
 Tél. 04 79 31 06 66 - Fax : 04 79 31 08 88
 scercl@scercl.fr



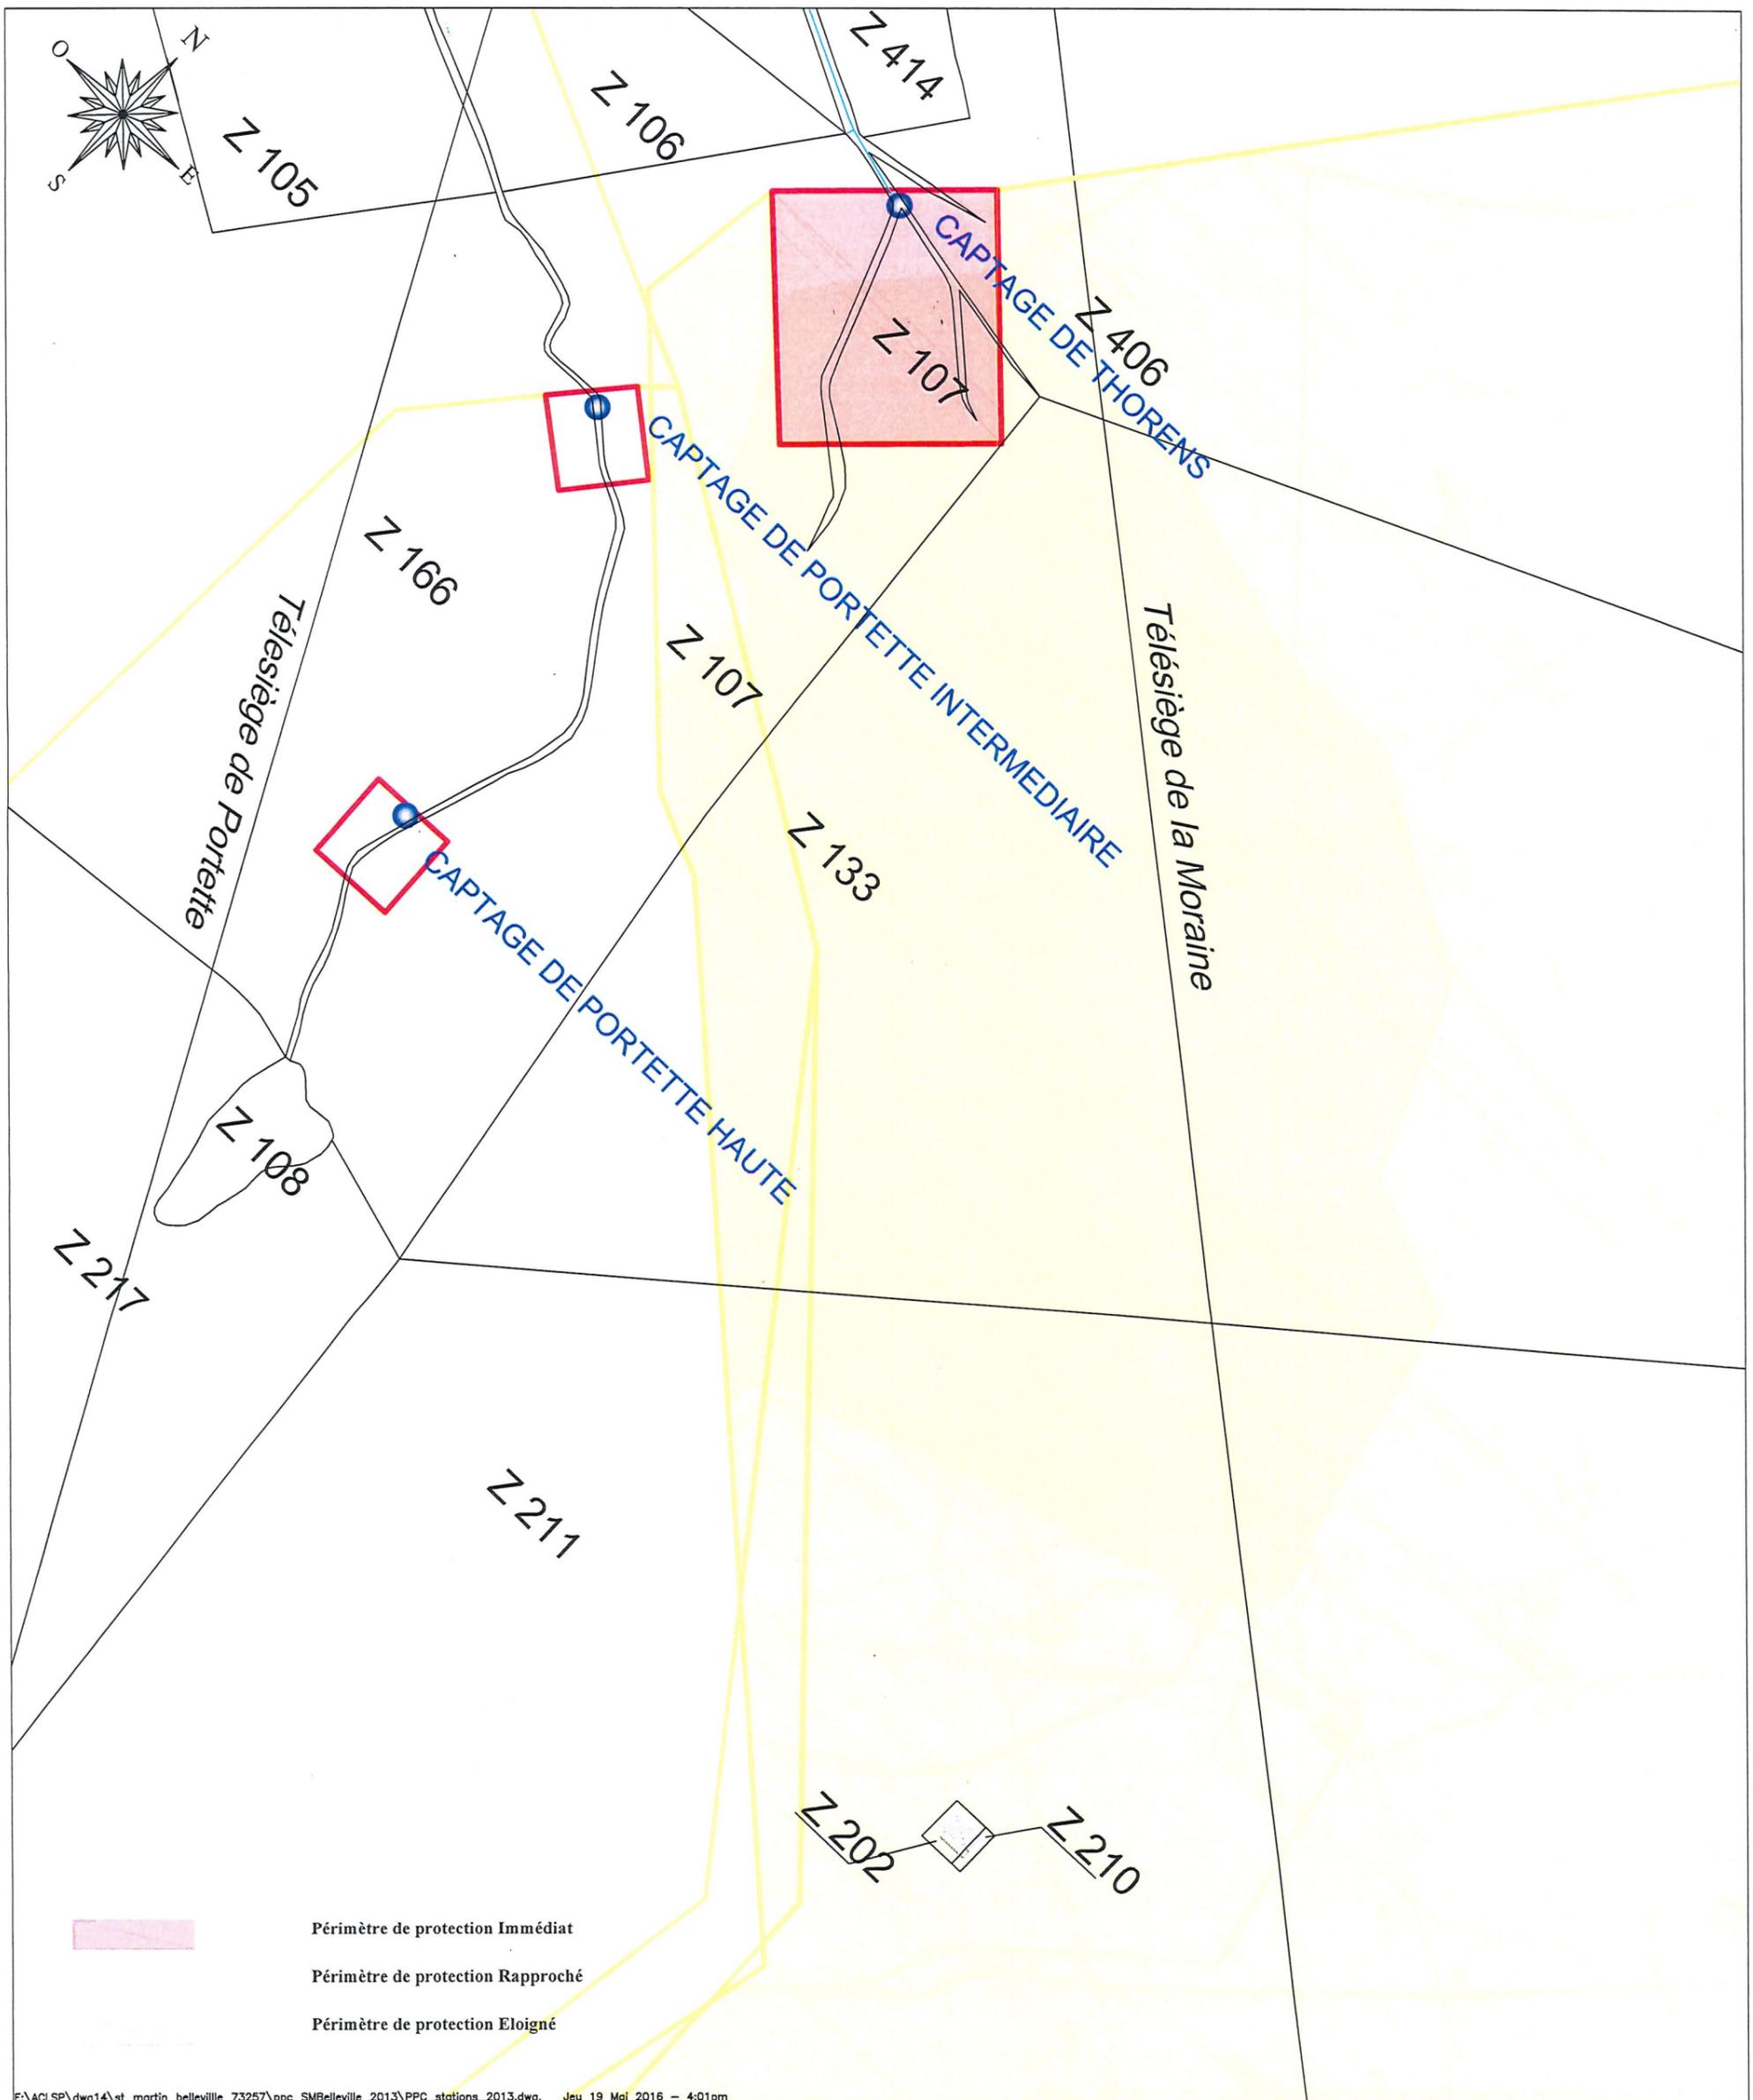

 Périmètre de protection Immédiat
 Périmètre de protection Rapproché
 Périmètre de protection Eloigné

E:\ACLSP\dwg14\st_martin_belleville_73257\ppc_SMBelleville_2013\PPC_stations_2013.dwg, Jeu 19 Mai 2016 - 4:01pm


DEPARTEMENT DE LA SAVOIE
 COMMUNE DE SAINT MARTIN DE BELLEVILLE (SECTEUR DES STATIONS LES MENUIRES ET VAL-THORENS)
 DUP POUR L'AUTORISATION DE DERIVATION DES EAUX ET L'INSTAURATION DES PERIMETRES DE PROTECTION
 PLAN PARCELLAIRE
 Captage de Thorens

| | |
|------------------------|-------------------|
| Numéro de plan: | Plan 1 |
| Indice: | f |
| Echelle: | 1 / 4000 |
| Date: | 18/05/2016 |

Société de Conseils, Etudes et Réalisations pour les Collectivités Locales

21, Avenue Victor Hugo B.P 14 73201 ALBERTVILLE Cedex
 Tél. 04 79 31 06 66 - Fax : 04 79 31 08 88
 scercl@scercl.fr



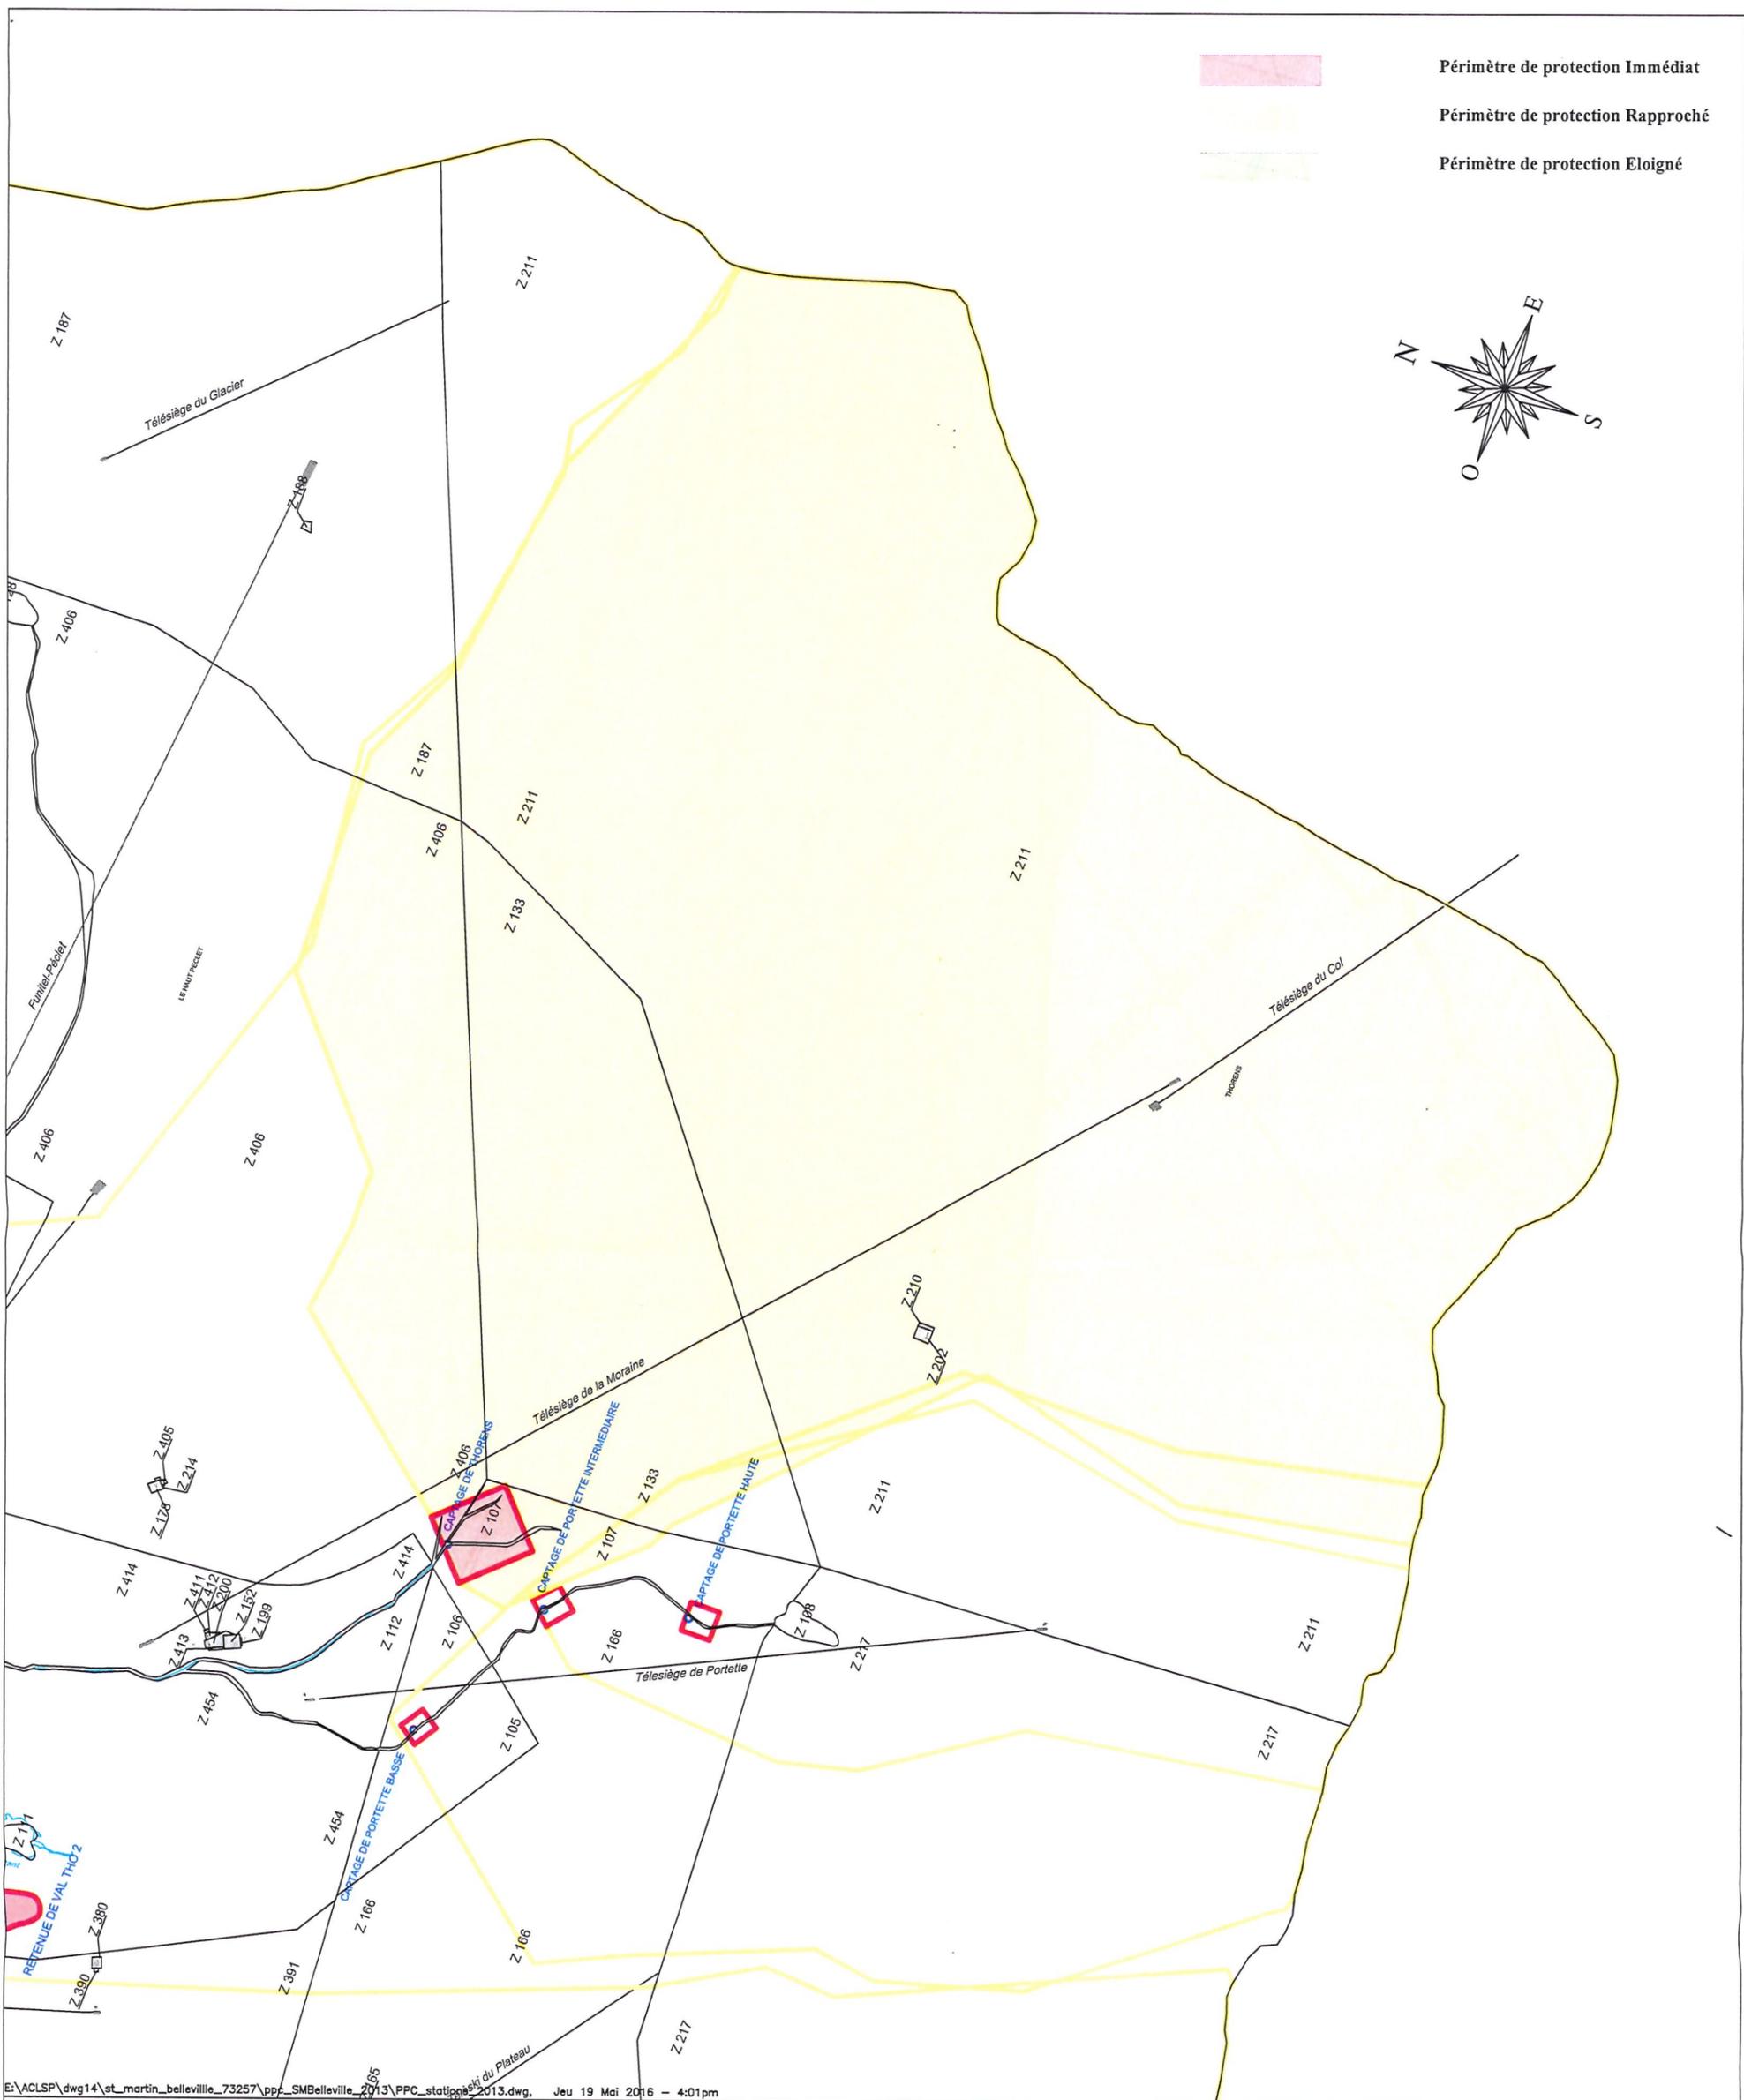


DEPARTEMENT DE LA SAVOIE
COMMUNE DE SAINT MARTIN DE BELLEVILLE (SECTEUR DES STATIONS LES MENUIRES ET VAL-THORENS)
DUP POUR L'AUTORISATION DE DERIVATION DES EAUX ET L'INSTAURATION DES PERIMETRES DE PROTECTION
PLAN PARCELLAIRE
Captage de Thorens

| | |
|------------------------|-------------------|
| Numéro de plan: | Plan 2 |
| Indice: | f |
| Echelle: | 1 / 12500 |
| Date: | 18/05/2016 |

Société de Conseils, Etudes et Réalisations pour les Collectivités Locales

21, Avenue Victor Hugo B.P 14 73201 ALBERTVILLE Cedex
 Tél. 04 79 31 06 66 - Fax : 04 79 31 08 88
 scercl@scercl.fr



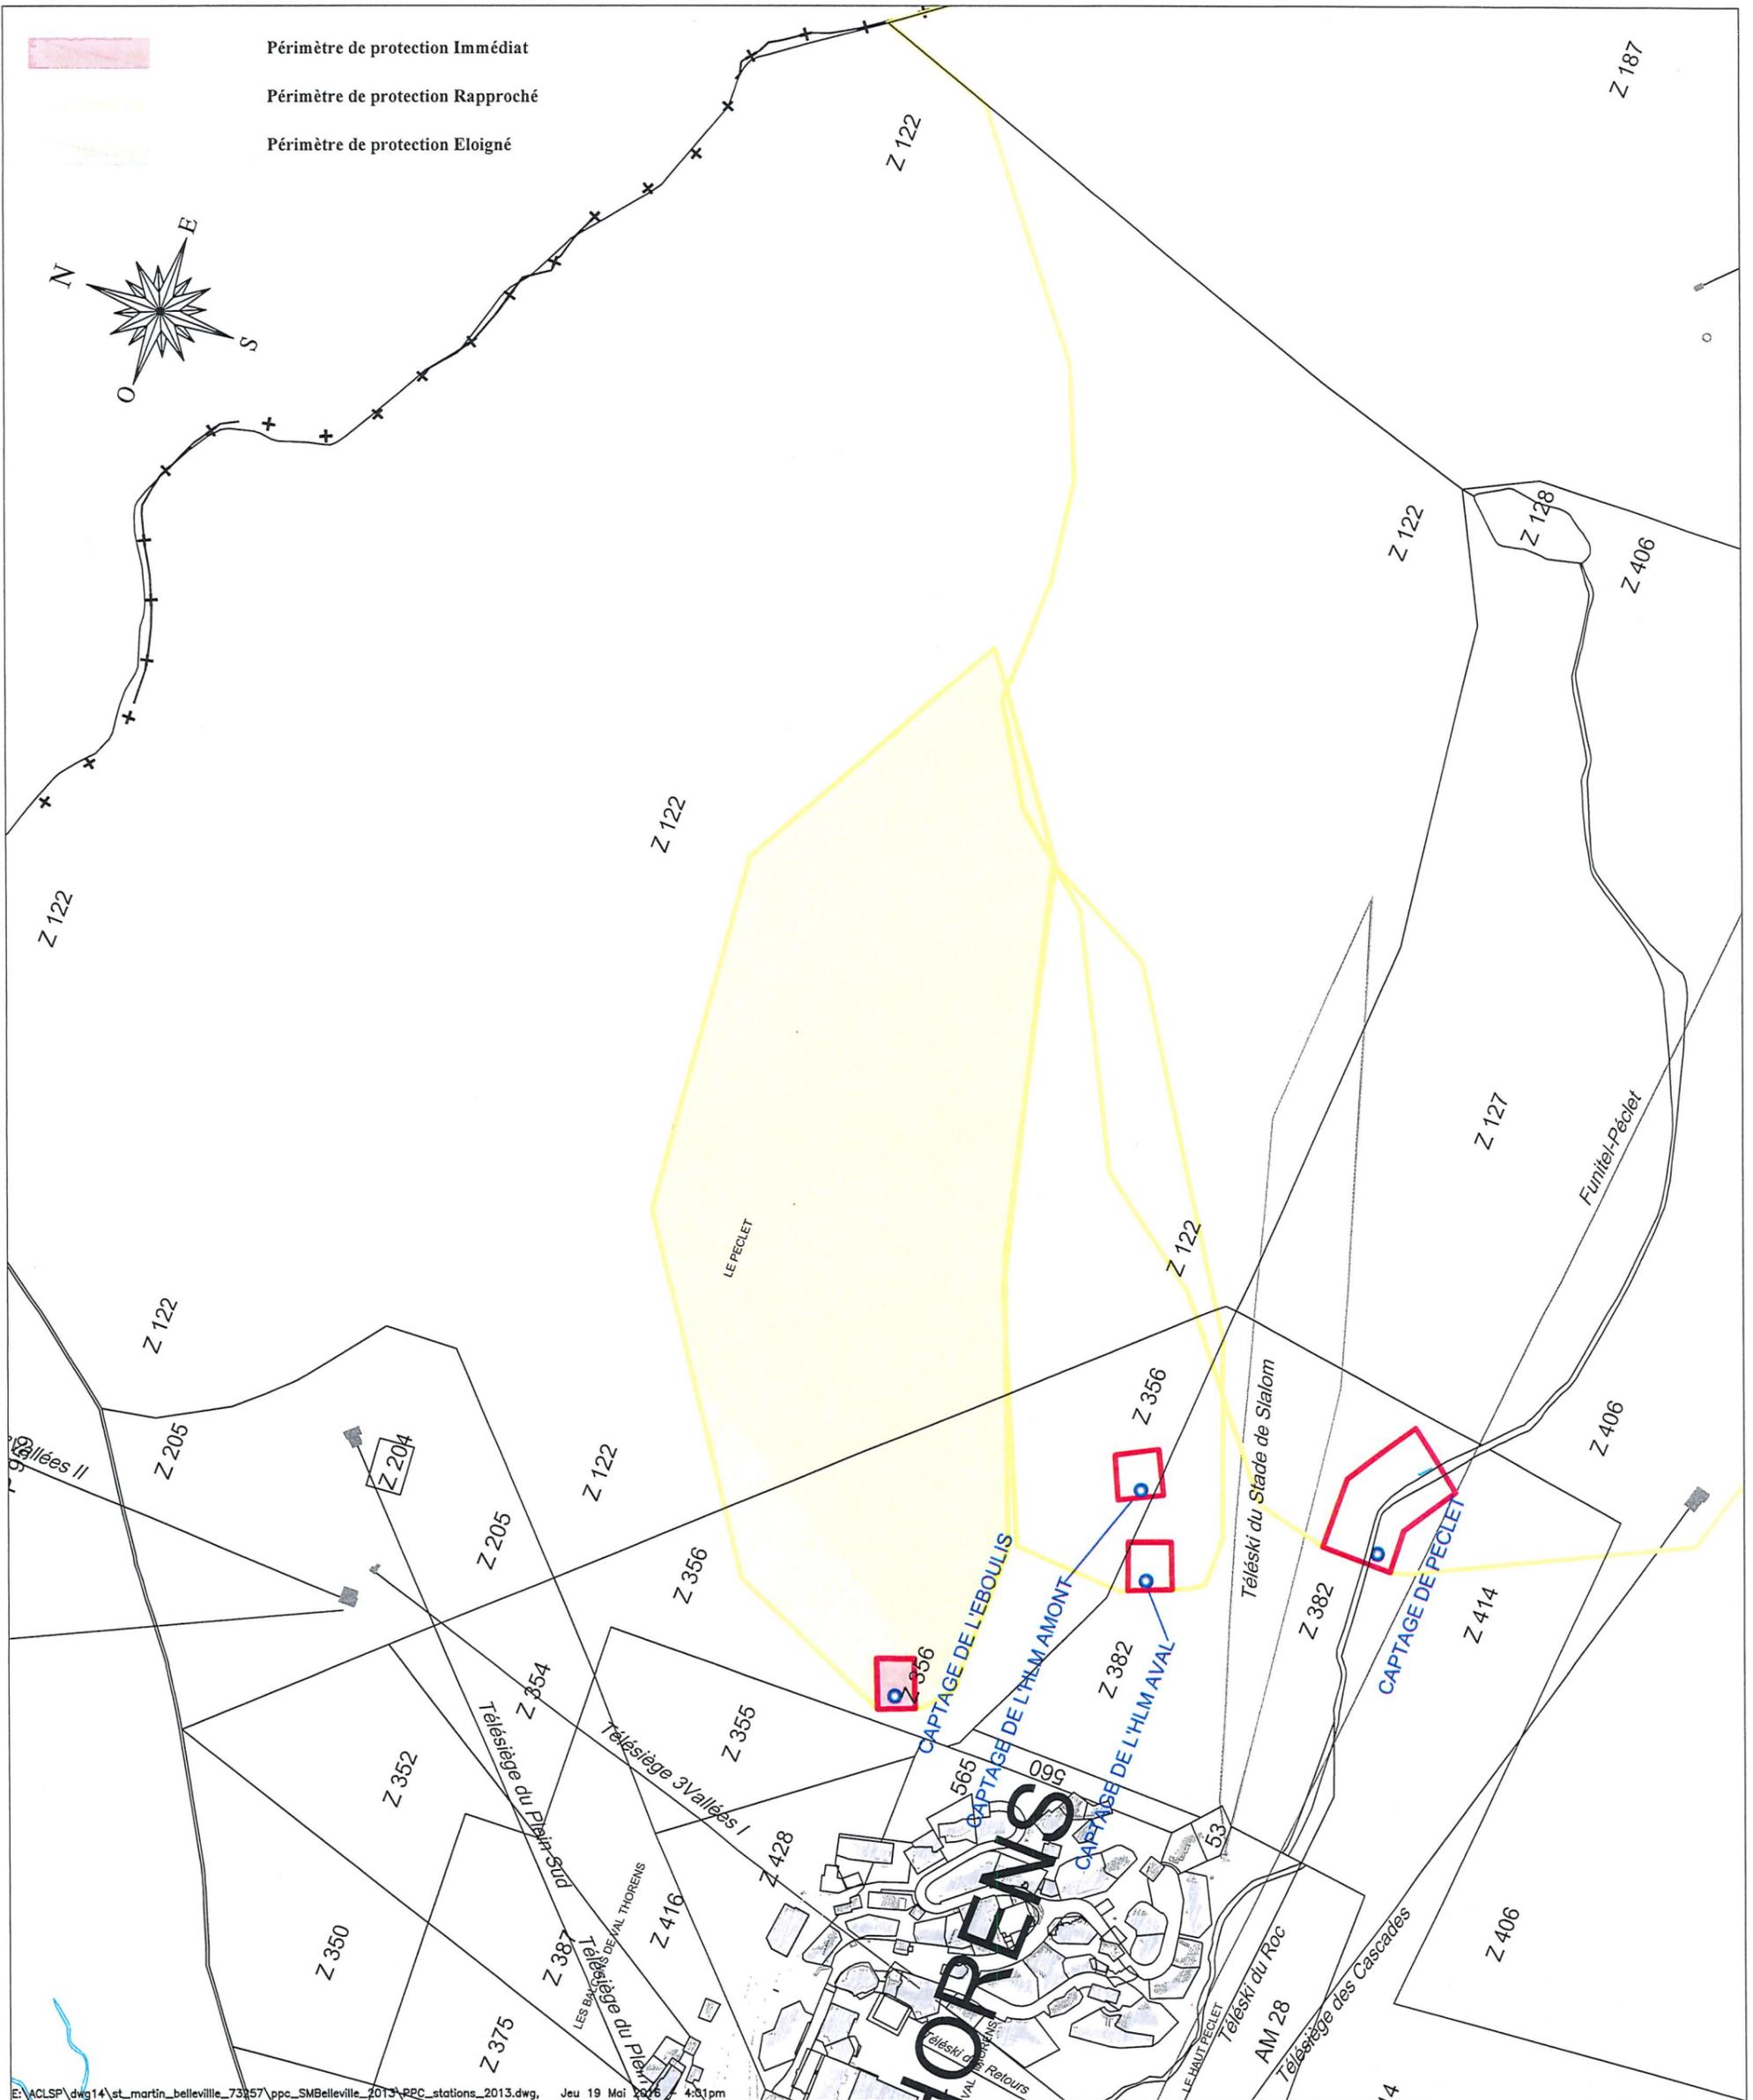


E:\A\CLSP\dwg14\st_martin_belleville_73257\ppc_SMBelleville_2013\RPC_stations_2013.dwg, Jeu 19 Mai 2016 4:31pm

DEPARTEMENT DE LA SAVOIE
COMMUNE DE SAINT MARTIN DE BELLEVILLE (SECTEUR DES STATIONS LES MENUIRES ET VAL-THORENS)
DUP POUR L'AUTORISATION DE DERIVATION DES EAUX ET L'INSTAURATION DES PERIMETRES DE PROTECTION
PLAN PARCELLAIRE
Captage de l'Eboulis


| | |
|------------------------|-------------------|
| Numéro de plan: | Plan 1 |
| Indice: | f |
| Echelle: | 1 / 7500 |
| Date: | 18/05/2016 |

Société de Conseils, Etudes et Réalisations pour les Collectivités Locales
 21, Avenue Victor Hugo B.P 14 73201 ALBERTVILLE Cedex
 Tél. 04 79 31 06 66 - Fax : 04 79 31 08 88
 scercl@scercl.fr



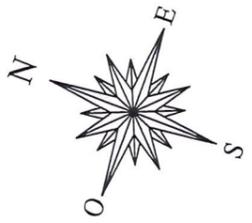

Périmètre de protection Immédiat
 Périmètre de protection Rapproché
 Périmètre de protection Eloigné

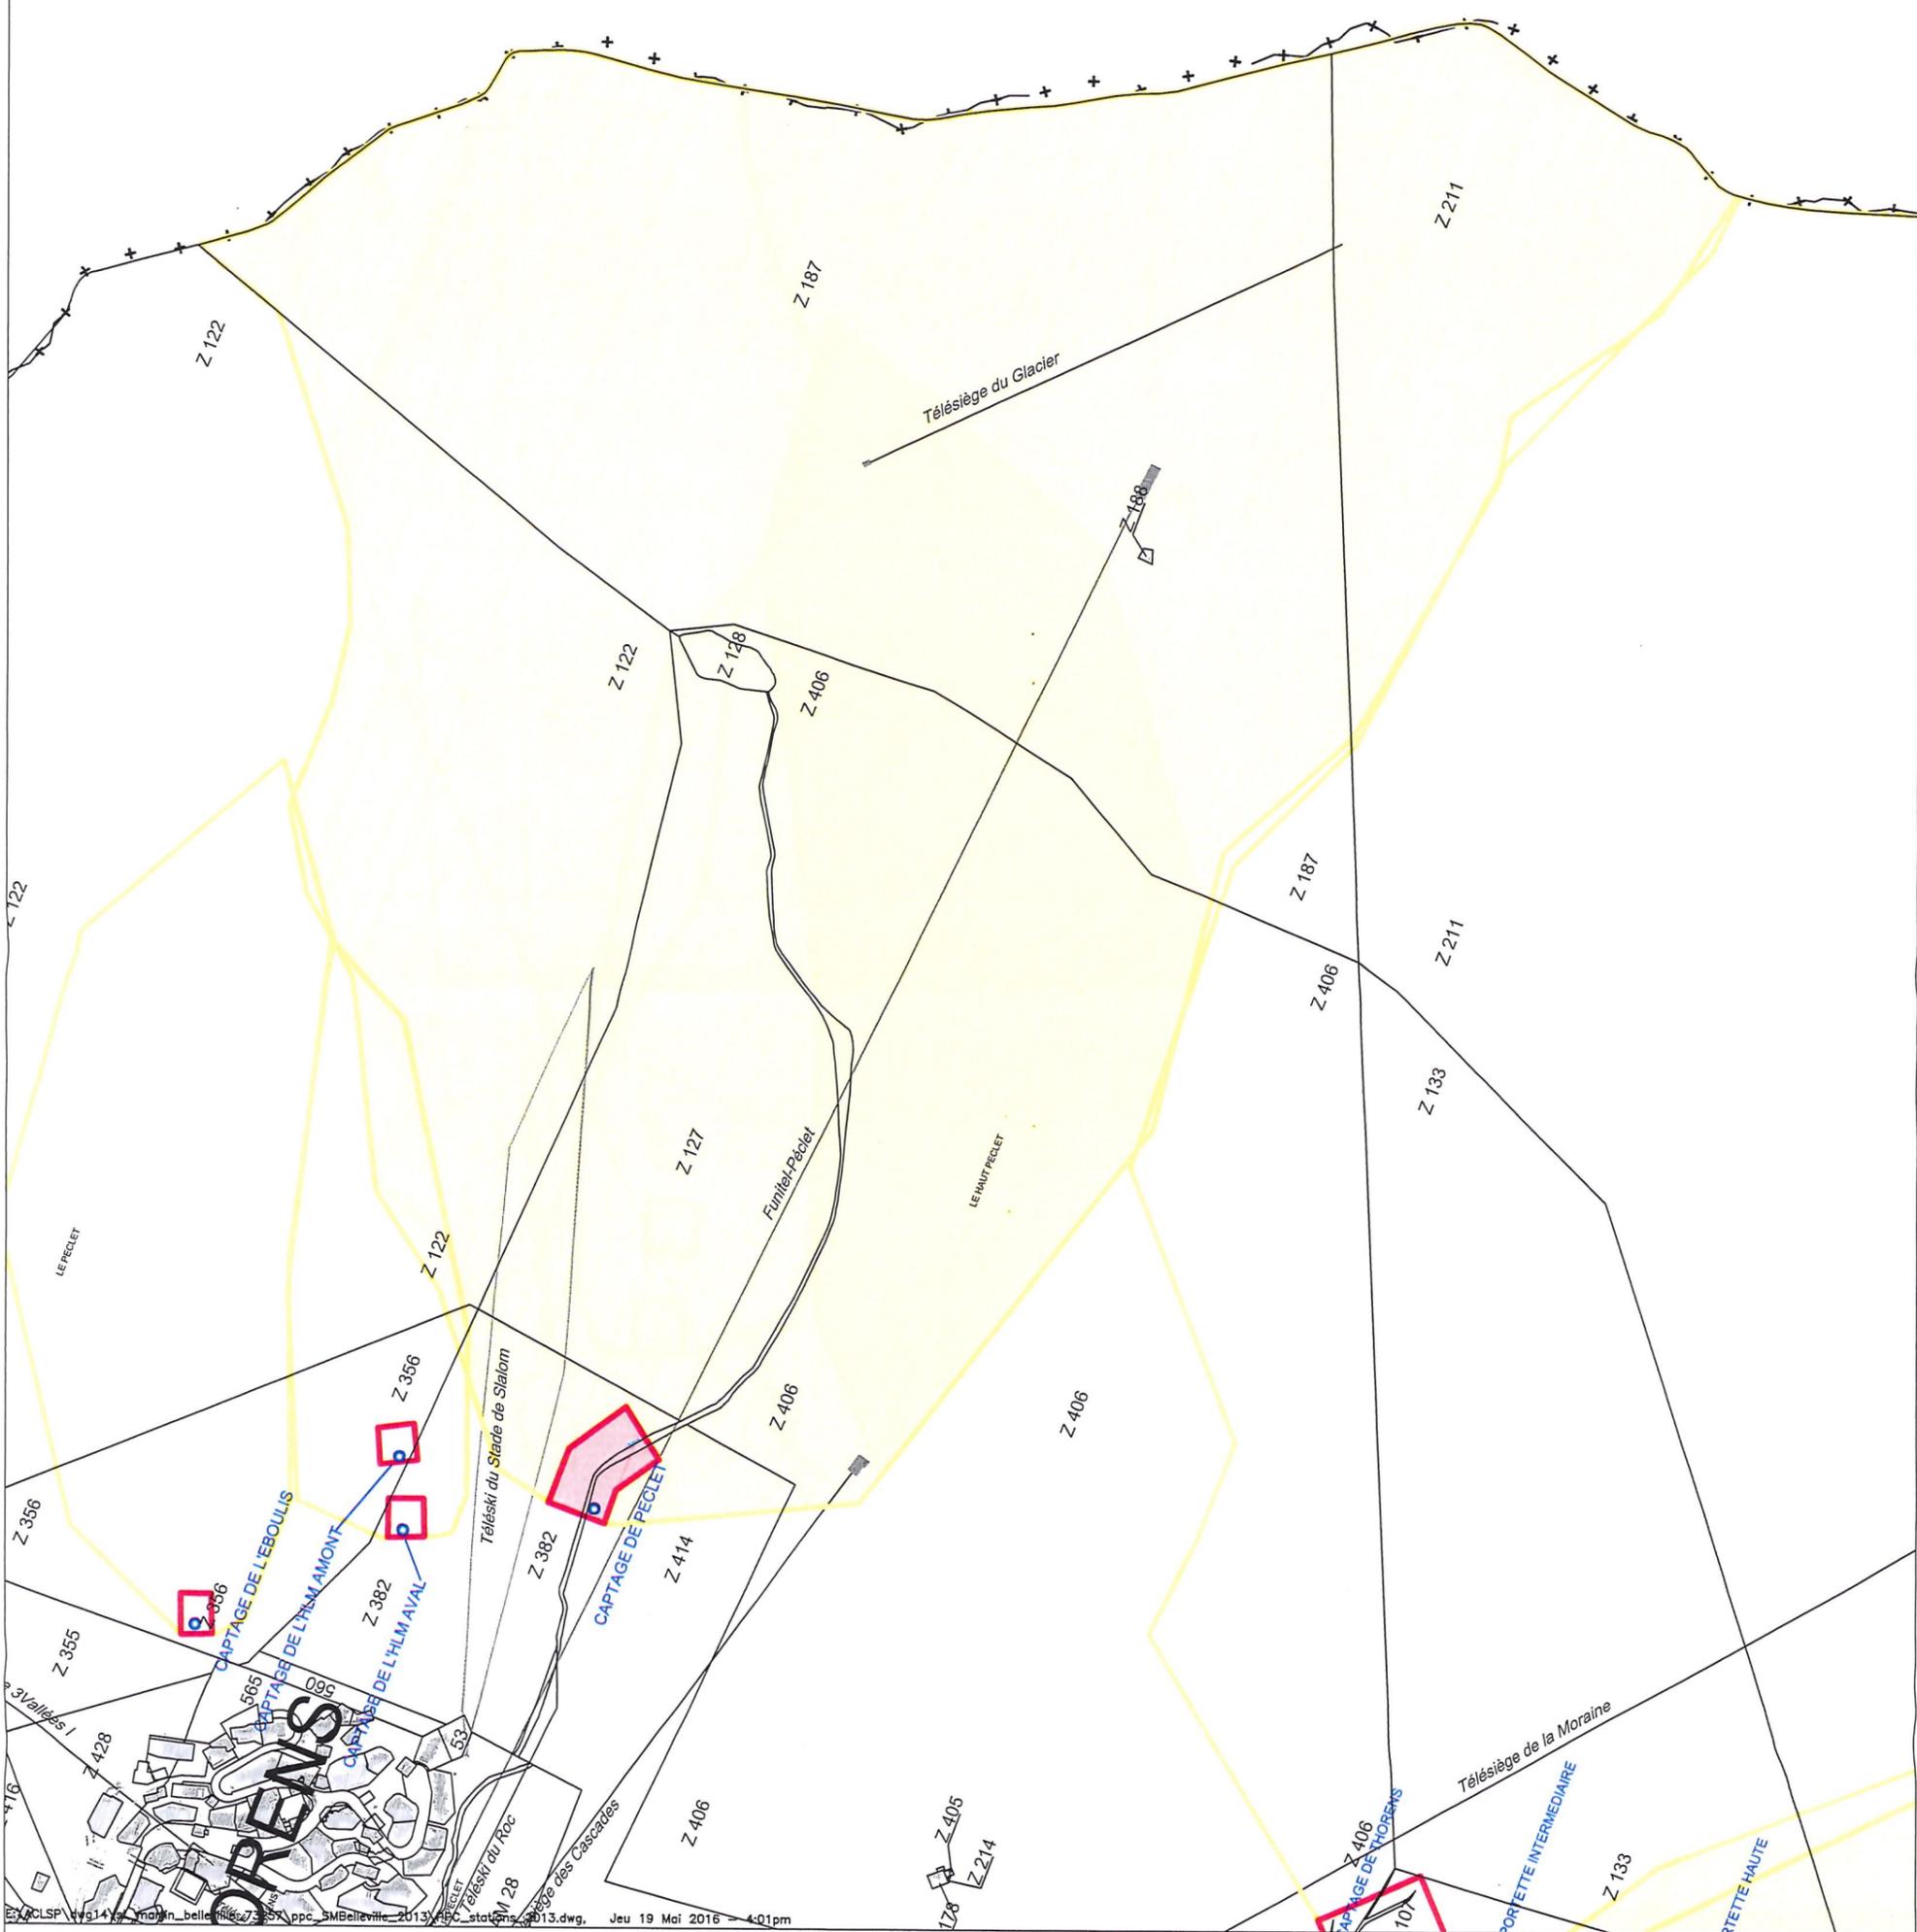


ES:\CLSP\wsg14\magnin_belleville\73591\ppc_SMBelleville_2013\ppc_stations_2013.dwg, Jeu 19 Mai 2016 - 4:01pm

DEPARTEMENT DE LA SAVOIE
 COMMUNE DE SAINT MARTIN DE BELLEVILLE (SECTEUR DES STATIONS LES MENUIRES ET VAL-THORENS)
 DUP POUR L'AUTORISATION DE DERIVATION DES EAUX ET L'INSTAURATION DES PERIMETRES DE PROTECTION
 PLAN PARCELLAIRE
 Captage de Péclet

| | |
|-----------------|------------|
| Numéro de plan: | Plan 1 |
| Indice: | f |
| Echelle: | 1 / 10000 |
| Date: | 18/05/2016 |

Société de Conseils, Etudes et Réalisations pour les Collectivités Locales
 21, Avenue Victor Hugo B.P 14 73201 ALBERTVILLE Cedex
 Tél. 04 79 31 06 66 - Fax : 04 79 31 08 88
 scercl@scercl.fr



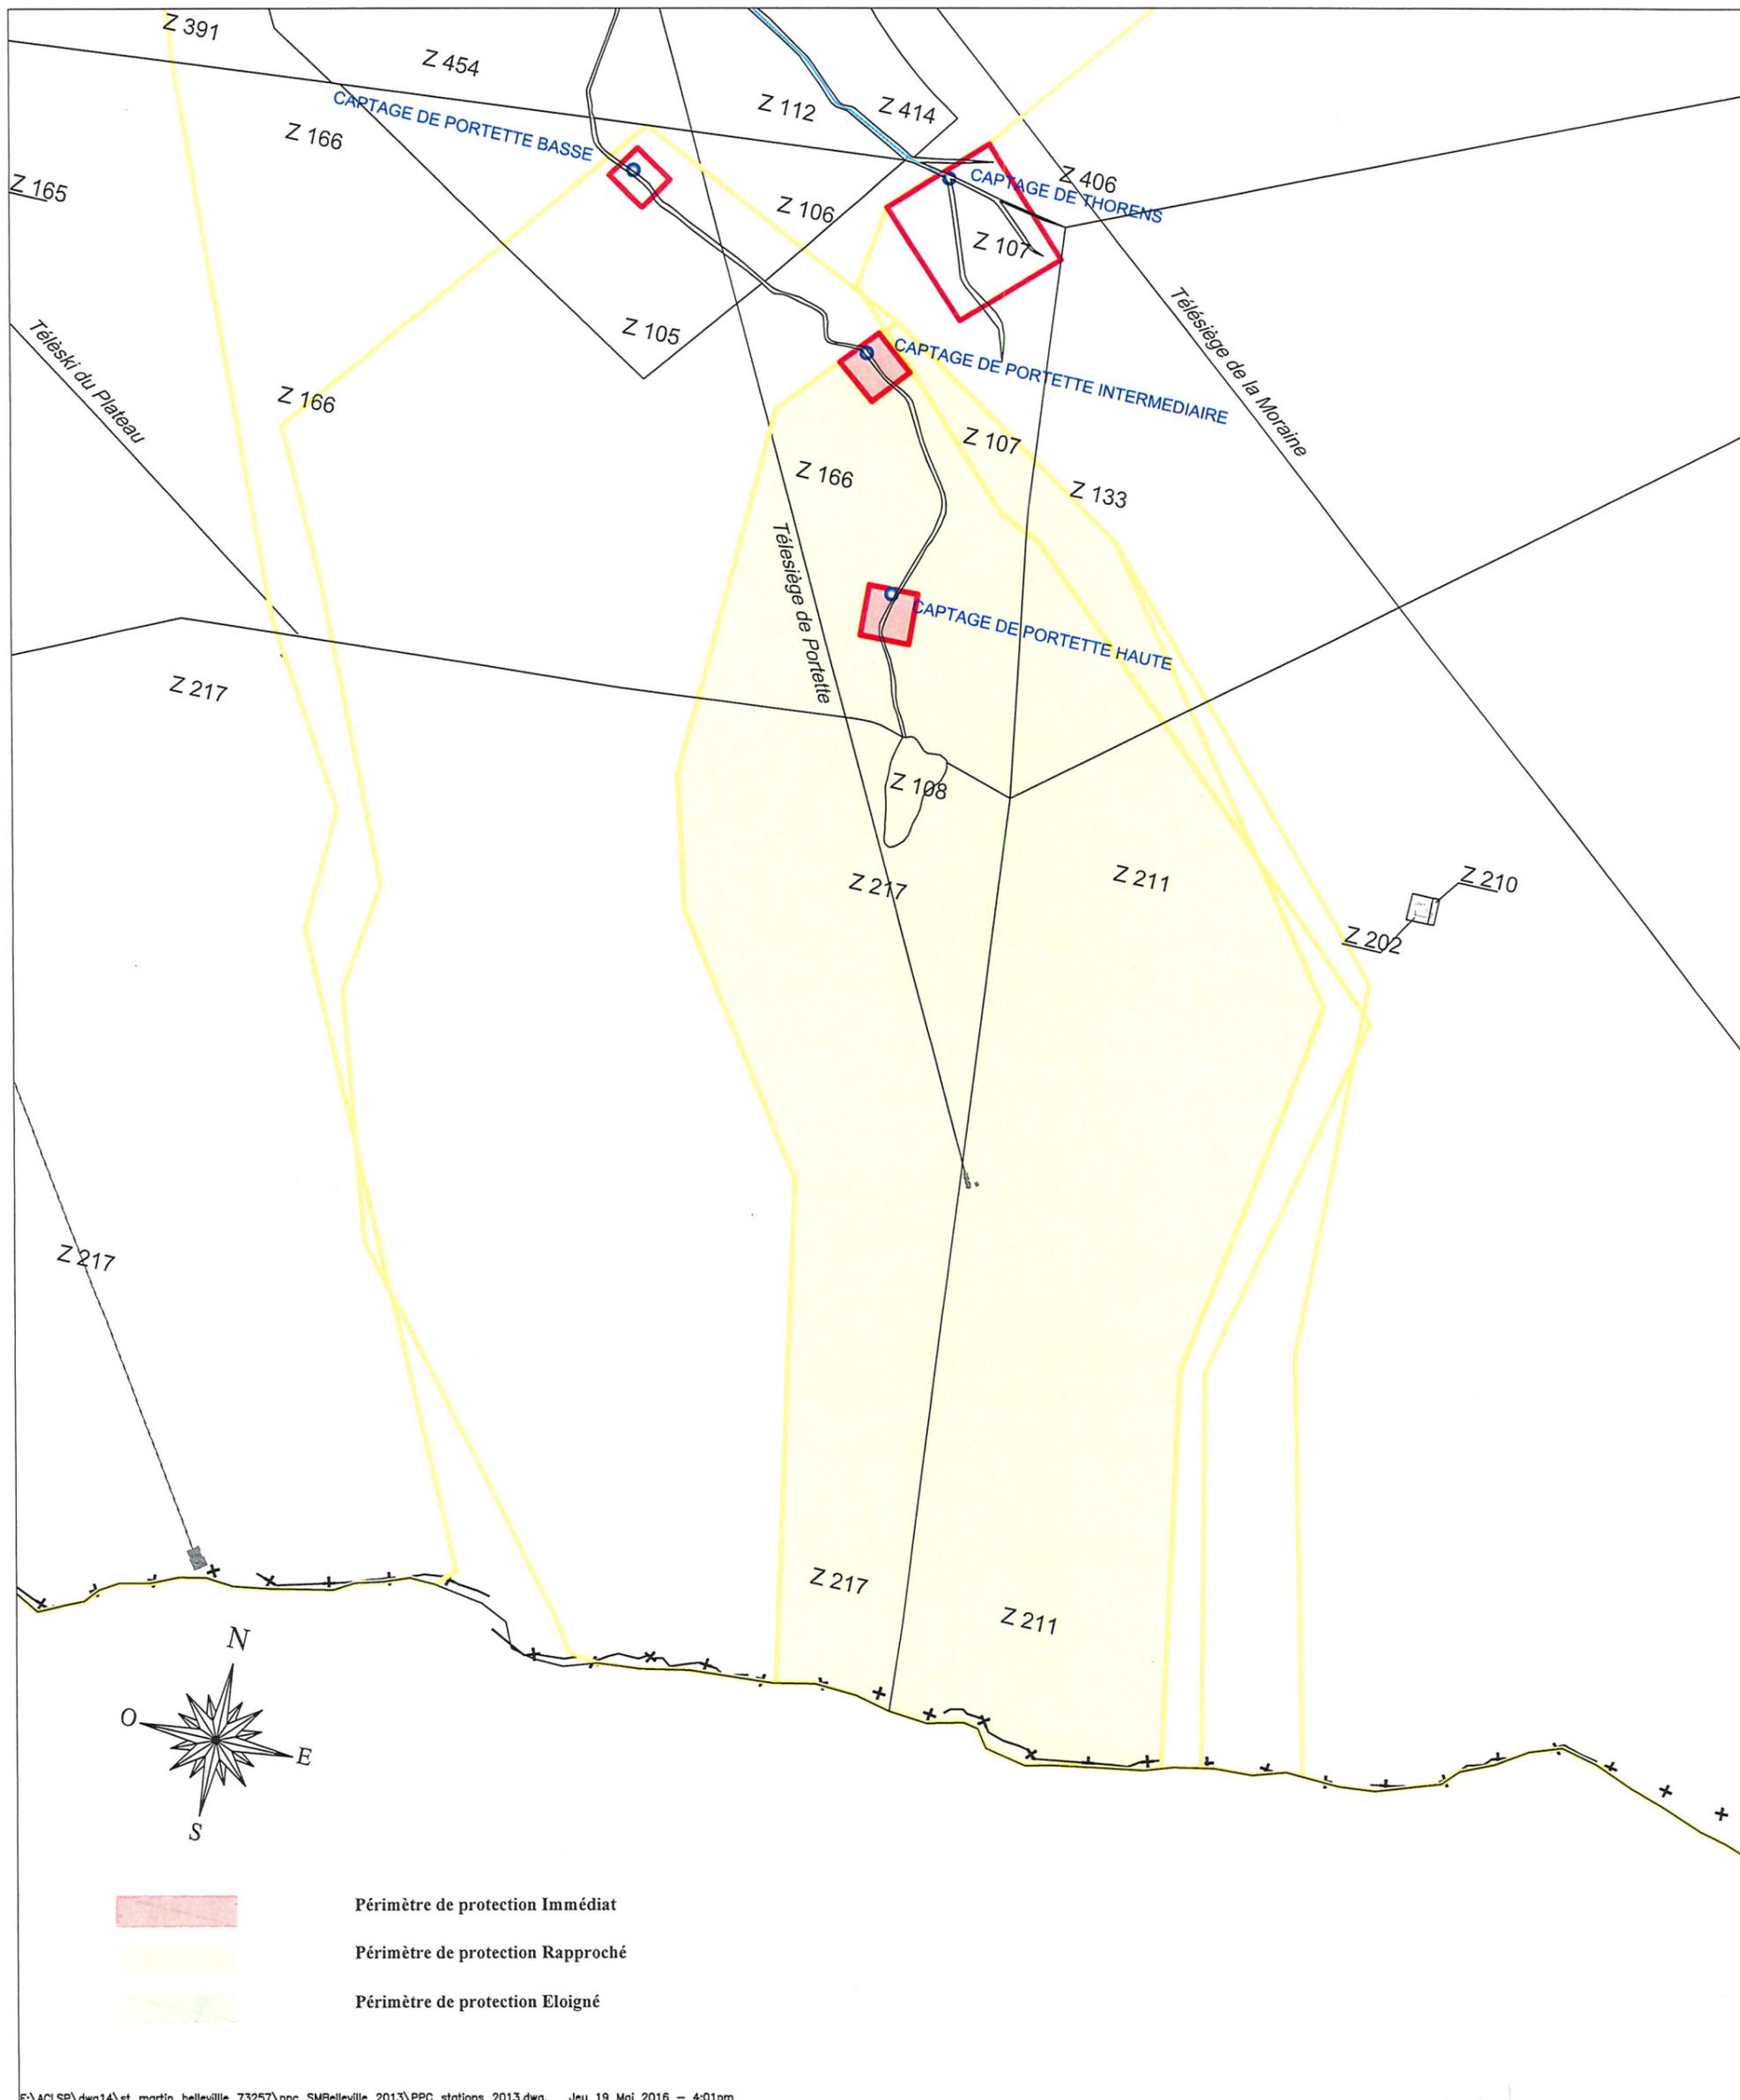


E:\ACLSP\dwg14\st_martin_belleville_73257\ppc_SMBelleville_2013\PPC_stations_2013.dwg, Jeu 19 Mai 2016 - 4:01pm

DEPARTEMENT DE LA SAVOIE
COMMUNE DE SAINT MARTIN DE BELLEVILLE (SECTEUR DES STATIONS LES MENUIRES ET VAL-THORENS)
DUP POUR L'AUTORISATION DE DERIVATION DES EAUX ET L'INSTAURATION DES PERIMETRES DE PROTECTION
PLAN PARCELLAIRE
Captages de Portette Haute et intermédiaire

| | |
|------------------------|-------------------|
| Numéro de plan: | Plan 1 |
| Indice: | f |
| Echelle: | 1 / 7500 |
| Date: | 18/05/2016 |

Société de Conseils, Etudes et Réalisations pour les Collectivités Locales
 21, Avenue Victor Hugo B.P 14 73201 ALBERTVILLE Cedex
 Tél. 04 79 31 06 66 - Fax : 04 79 31 08 88
 scercl@scercl.fr



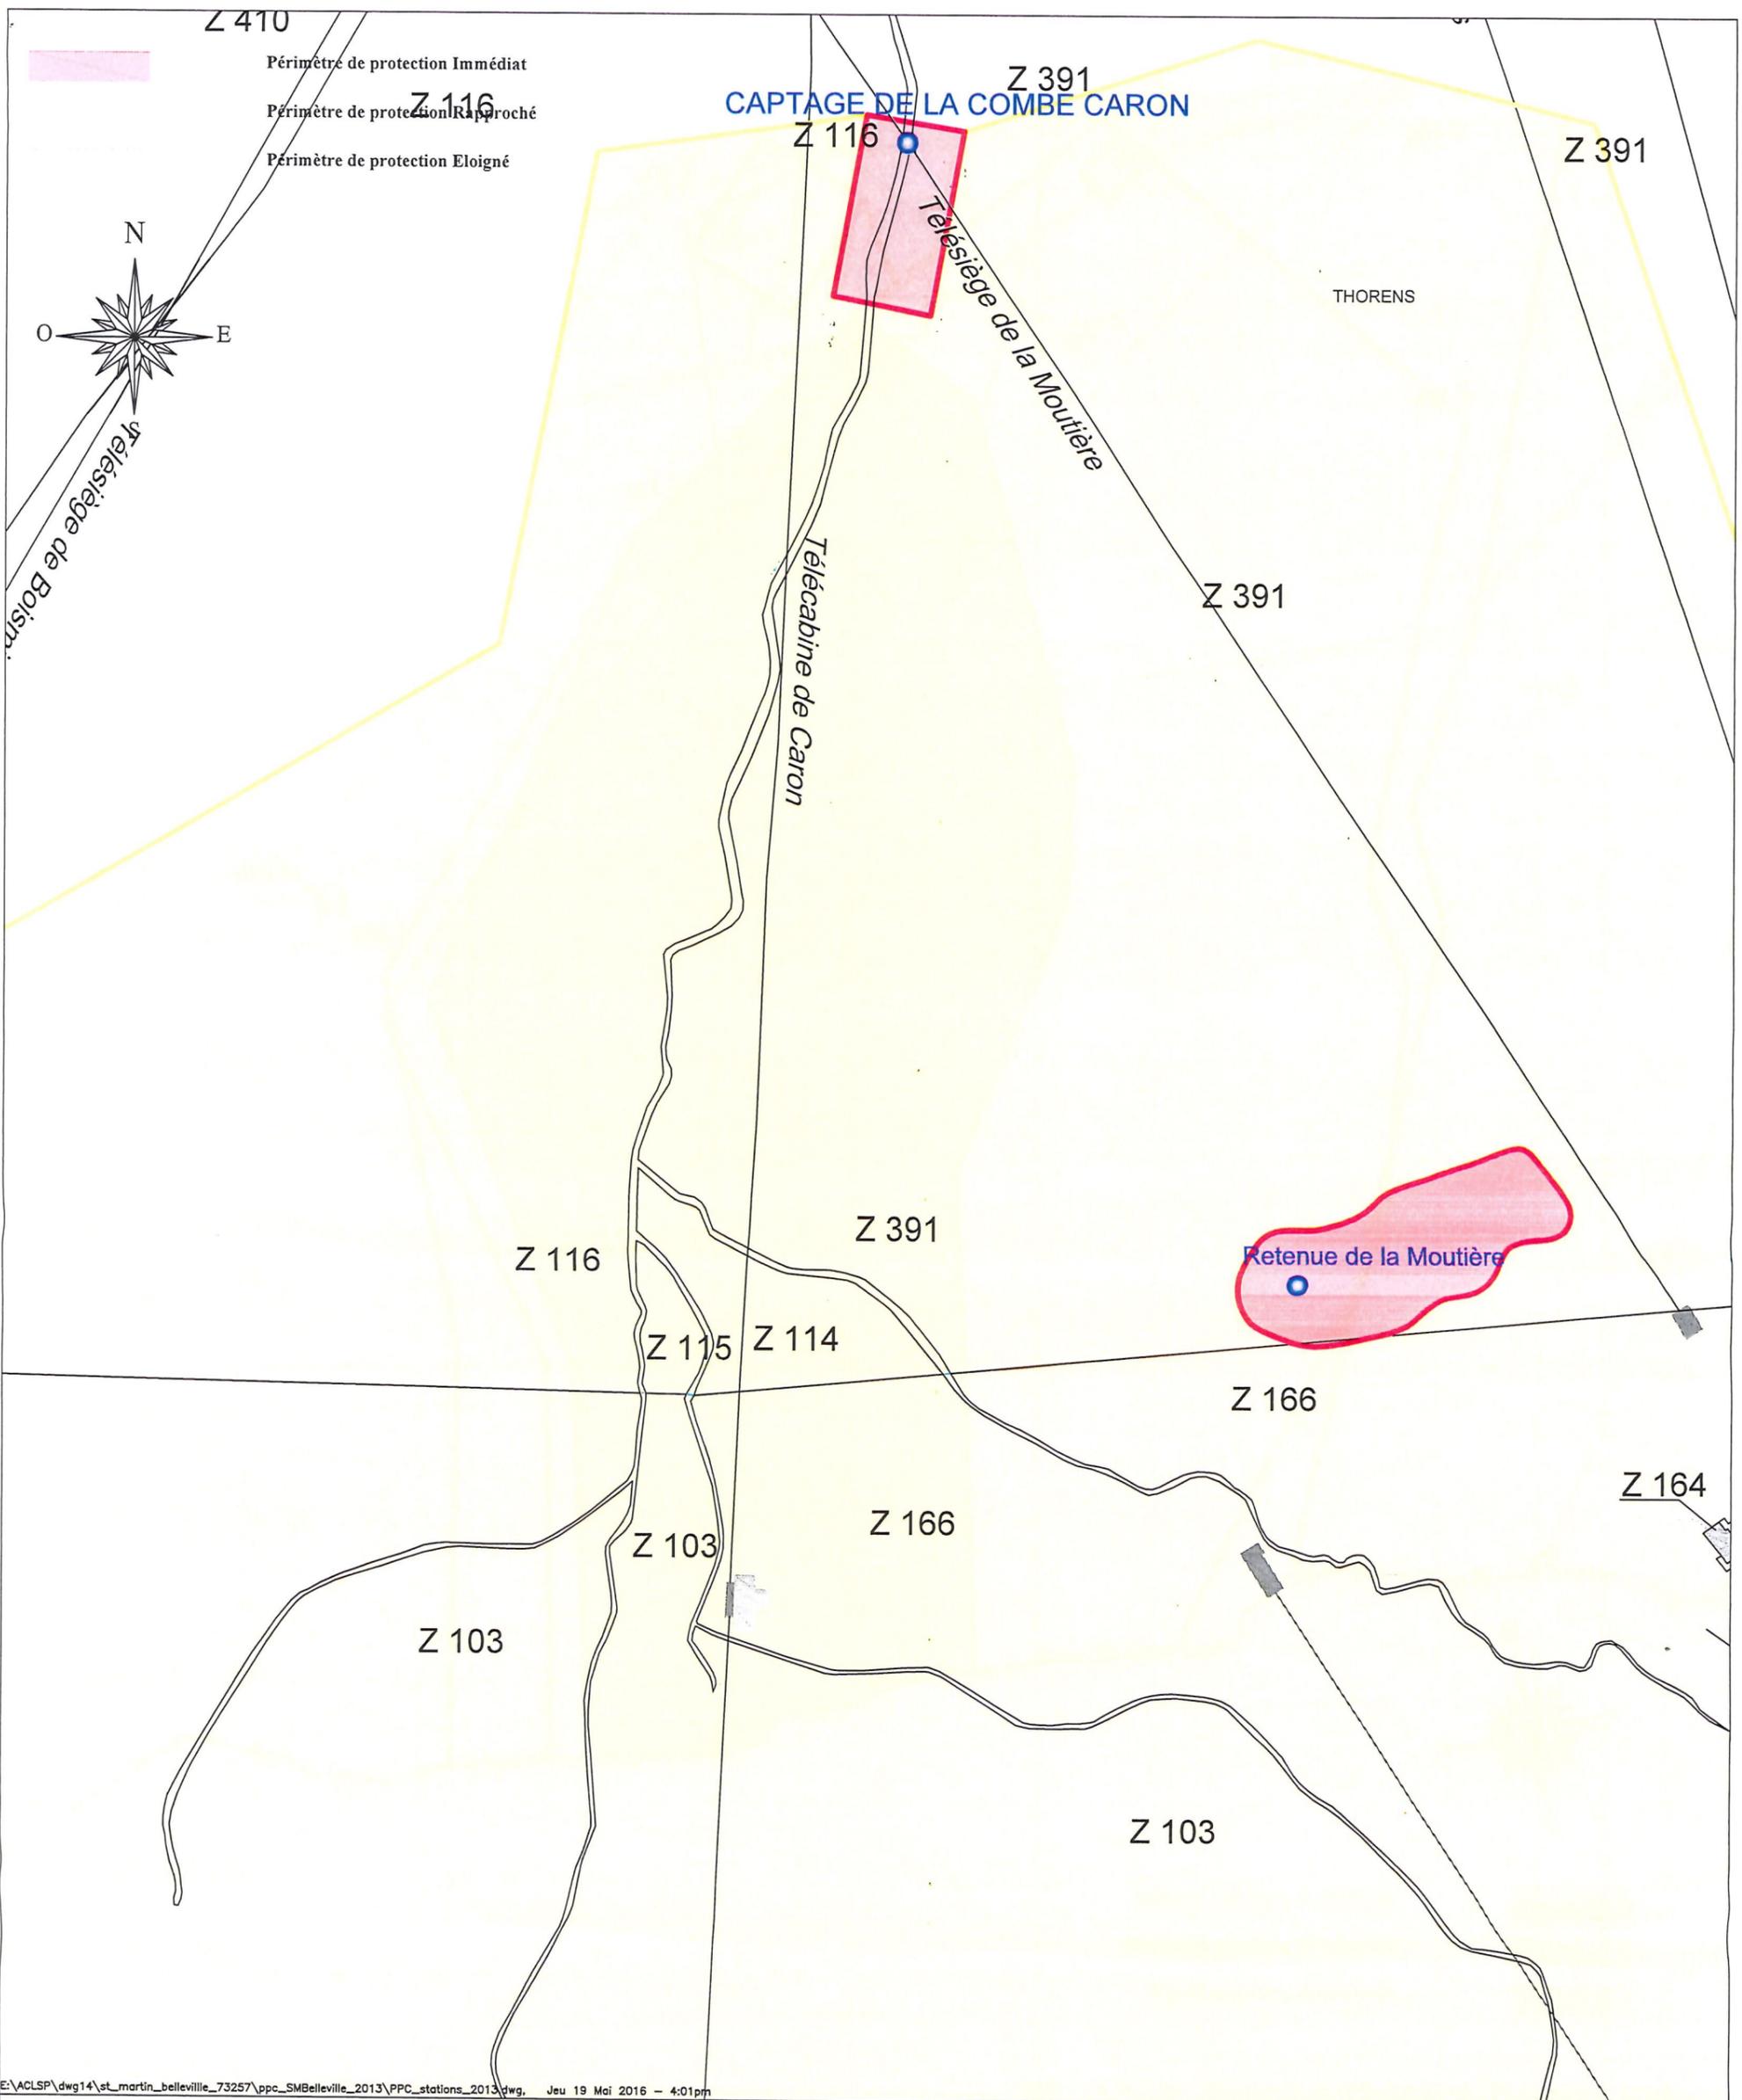


E:\ACLSP\dwg14\st_martin_belleville_73257\ppc_SMBelleville_2013\PPC_stations_2013.dwg, Jeu 19 Mai 2016 - 4:01pm

DEPARTEMENT DE LA SAVOIE
 COMMUNE DE SAINT MARTIN DE BELLEVILLE (SECTEUR DES STATIONS LES MENUIRES ET VAL-THORENS)
 DUP POUR L'AUTORISATION DE DERIVATION DES EAUX ET L'INSTAURATION DES PERIMETRES DE PROTECTION
 PLAN PARCELLAIRE
 Captage de la Combe de Caron

| | |
|-----------------|------------|
| Numéro de plan: | Plan 1 |
| Indice: | f |
| Echelle: | 1 / 5000 |
| Date: | 18/05/2016 |

Société de Conseils, Etudes et Réalisations pour les Collectivités Locales
 21, Avenue Victor Hugo B.P 14 73201 ALBERTVILLE Cedex
 Tél. 04 79 31 06 66 - Fax : 04 79 31 08 88
 scercl@scercl.fr



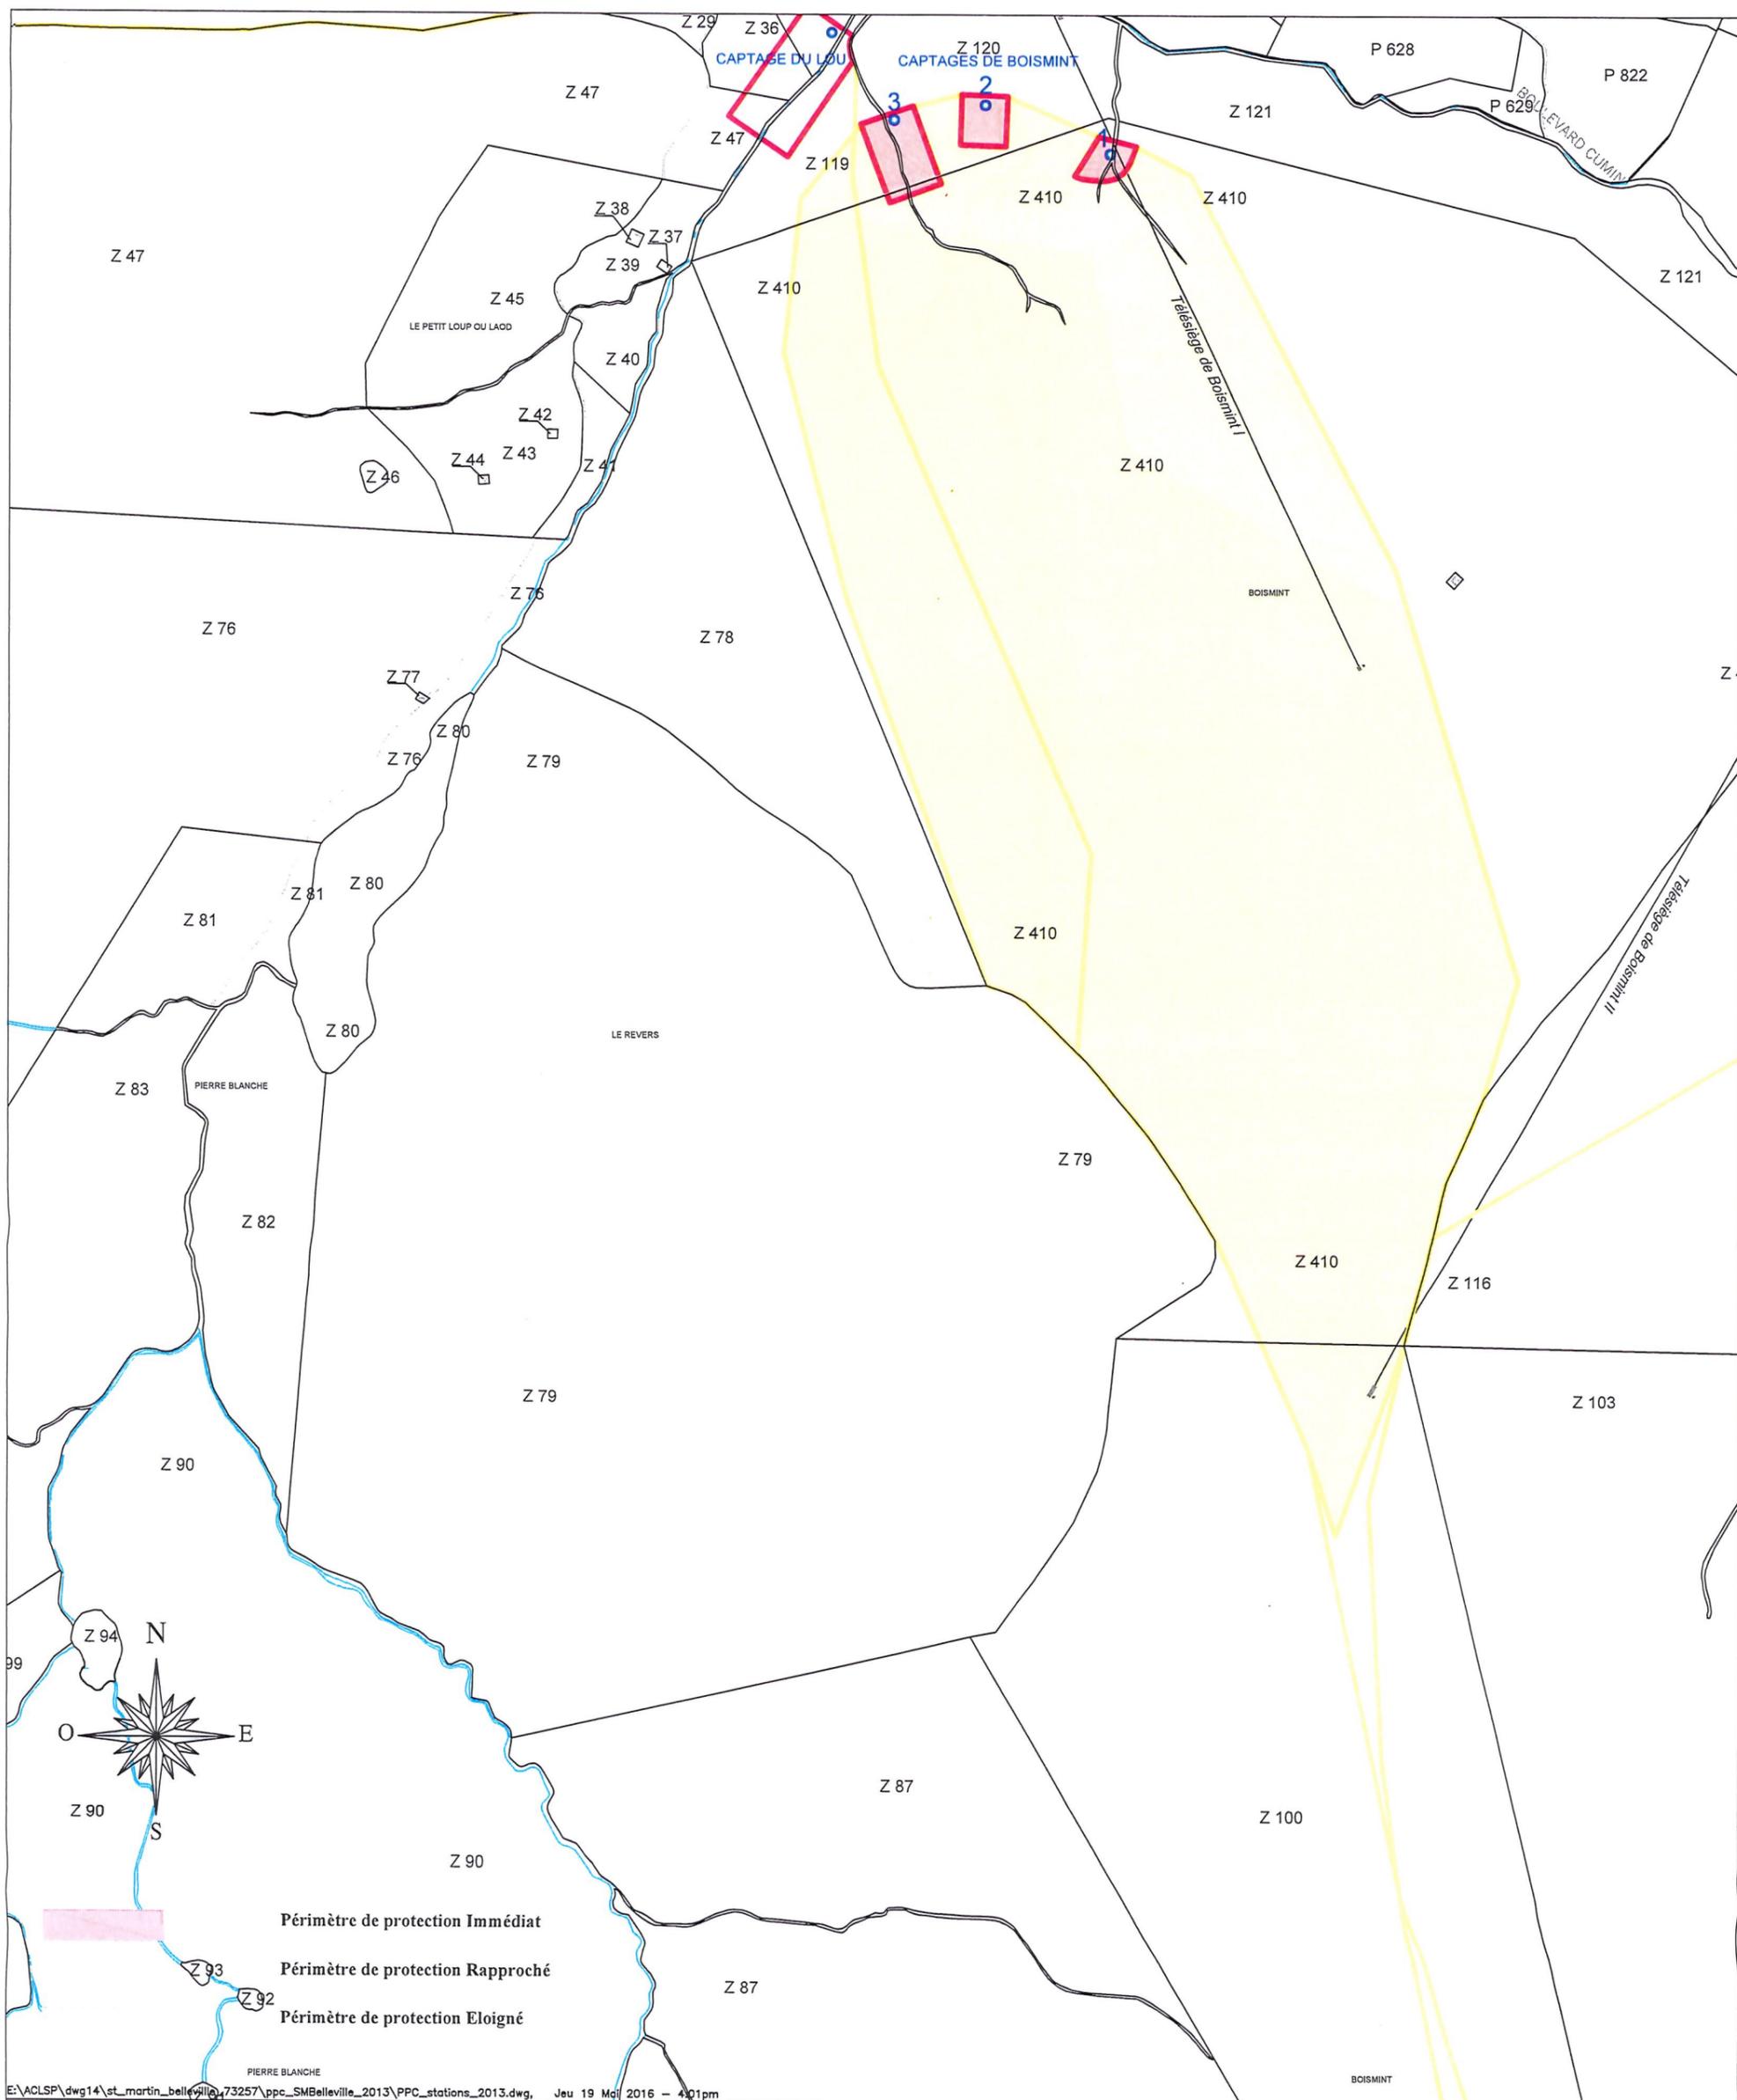


DEPARTEMENT DE LA SAVOIE
COMMUNE DE SAINT MARTIN DE BELLEVILLE (SECTEUR DES STATIONS LES MENUIRES ET VAL-THORENS)
DUP POUR L'AUTORISATION DE DERIVATION DES EAUX ET L'INSTAURATION DES PERIMETRES DE PROTECTION
PLAN PARCELLAIRE
Captages de Boismint

| | |
|------------------------|-------------------|
| Numéro de plan: | Plan 1 |
| Indice: | f |
| Echelle: | 1 / 10000 |
| Date: | 18/05/2016 |

Société de Conseils, Etudes et Réalisations pour les Collectivités Locales
 21, Avenue Victor Hugo B.P 14 73201 ALBERTVILLE Cedex
 Tél. 04 79 31 06 66 - Fax : 04 79 31 08 88
 scercl@scercl.fr



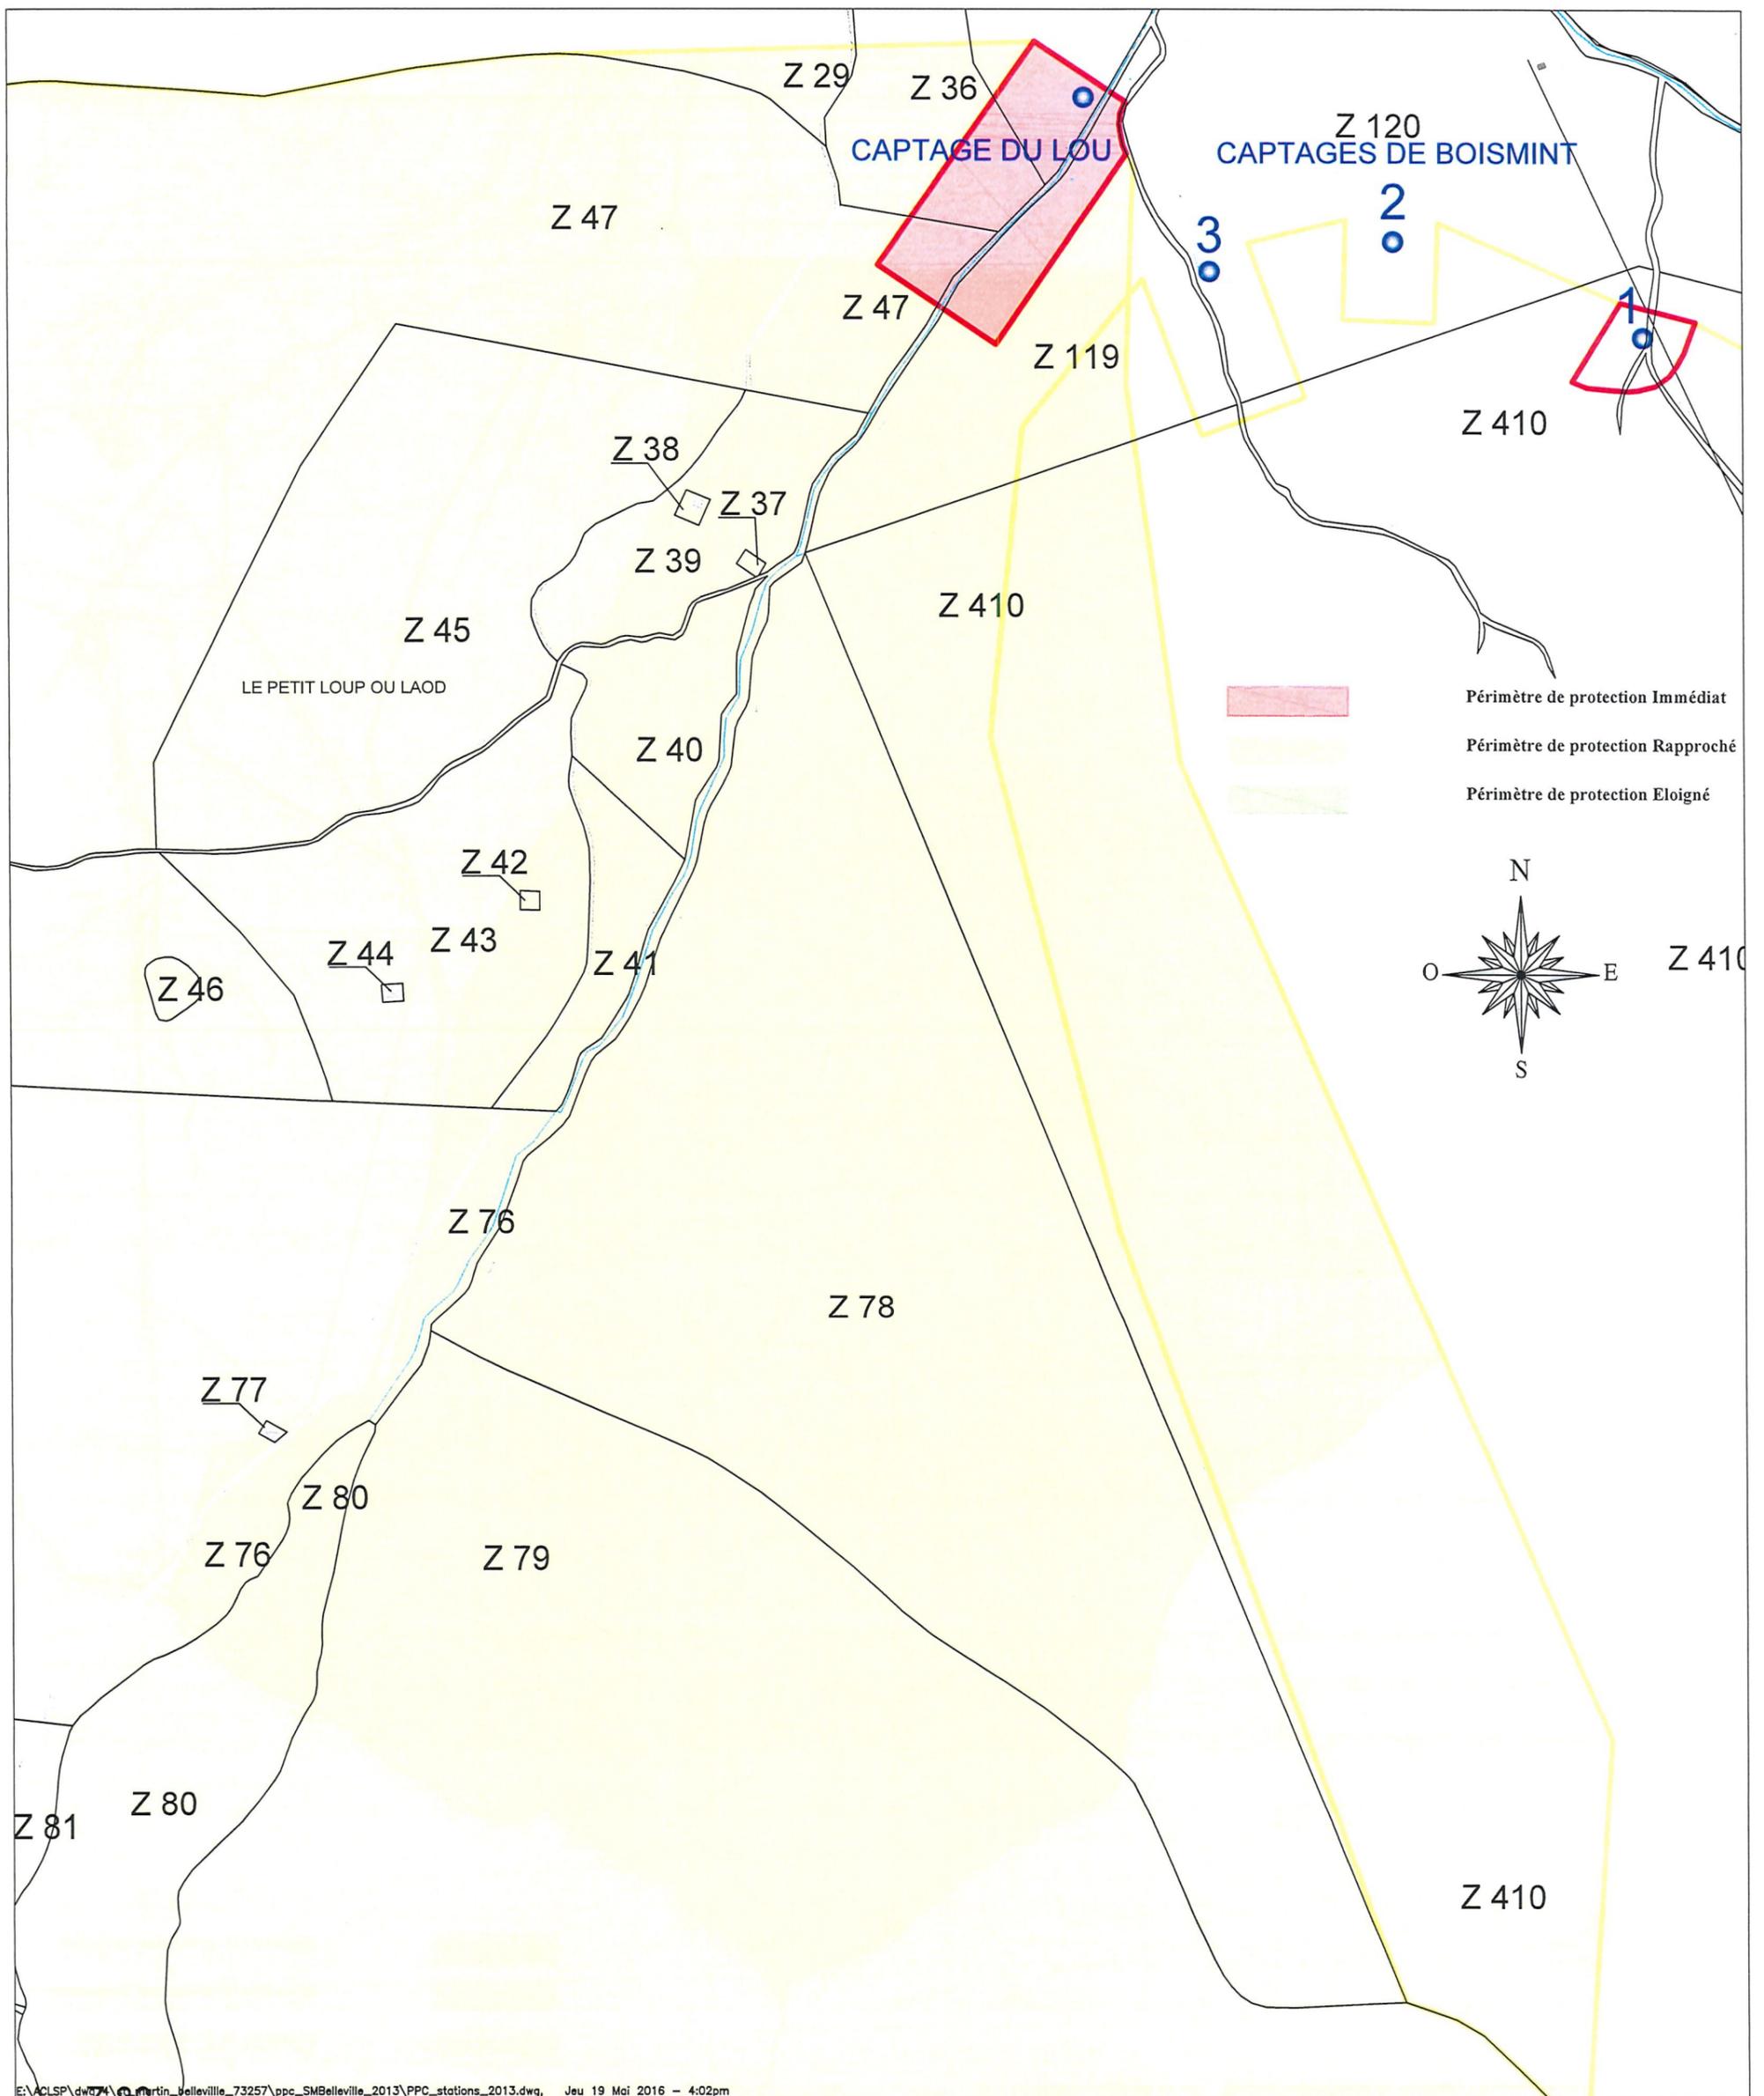


E:\CLSP\dwg\4\0\martin_belleville_73257\ppc_SMBelleville_2013\PPC_stations_2013.dwg, Jeu 19 Mai 2016 - 4:02pm

DEPARTEMENT DE LA SAVOIE
 COMMUNE DE SAINT MARTIN DE BELLEVILLE (SECTEUR DES STATIONS LES MENUIRES ET VAL-THORENS)
 DUP POUR L'AUTORISATION DE DERIVATION DES EAUX ET L'INSTAURATION DES PERIMETRES DE PROTECTION
 PLAN PARCELLAIRE
 Captage du Lou

| | |
|------------------------|-------------------|
| Numéro de plan: | Plan 1 |
| Indice: | f |
| Echelle: | 1 / 5000 |
| Date: | 18/05/2016 |

Société de Conseils, Etudes et Réalisations pour les Collectivités Locales
 21, Avenue Victor Hugo B.P 14 73201 ALBERTVILLE Cedex
 Tél. 04 79 31 06 66 - Fax : 04 79 31 08 88
 scercl@scercl.fr



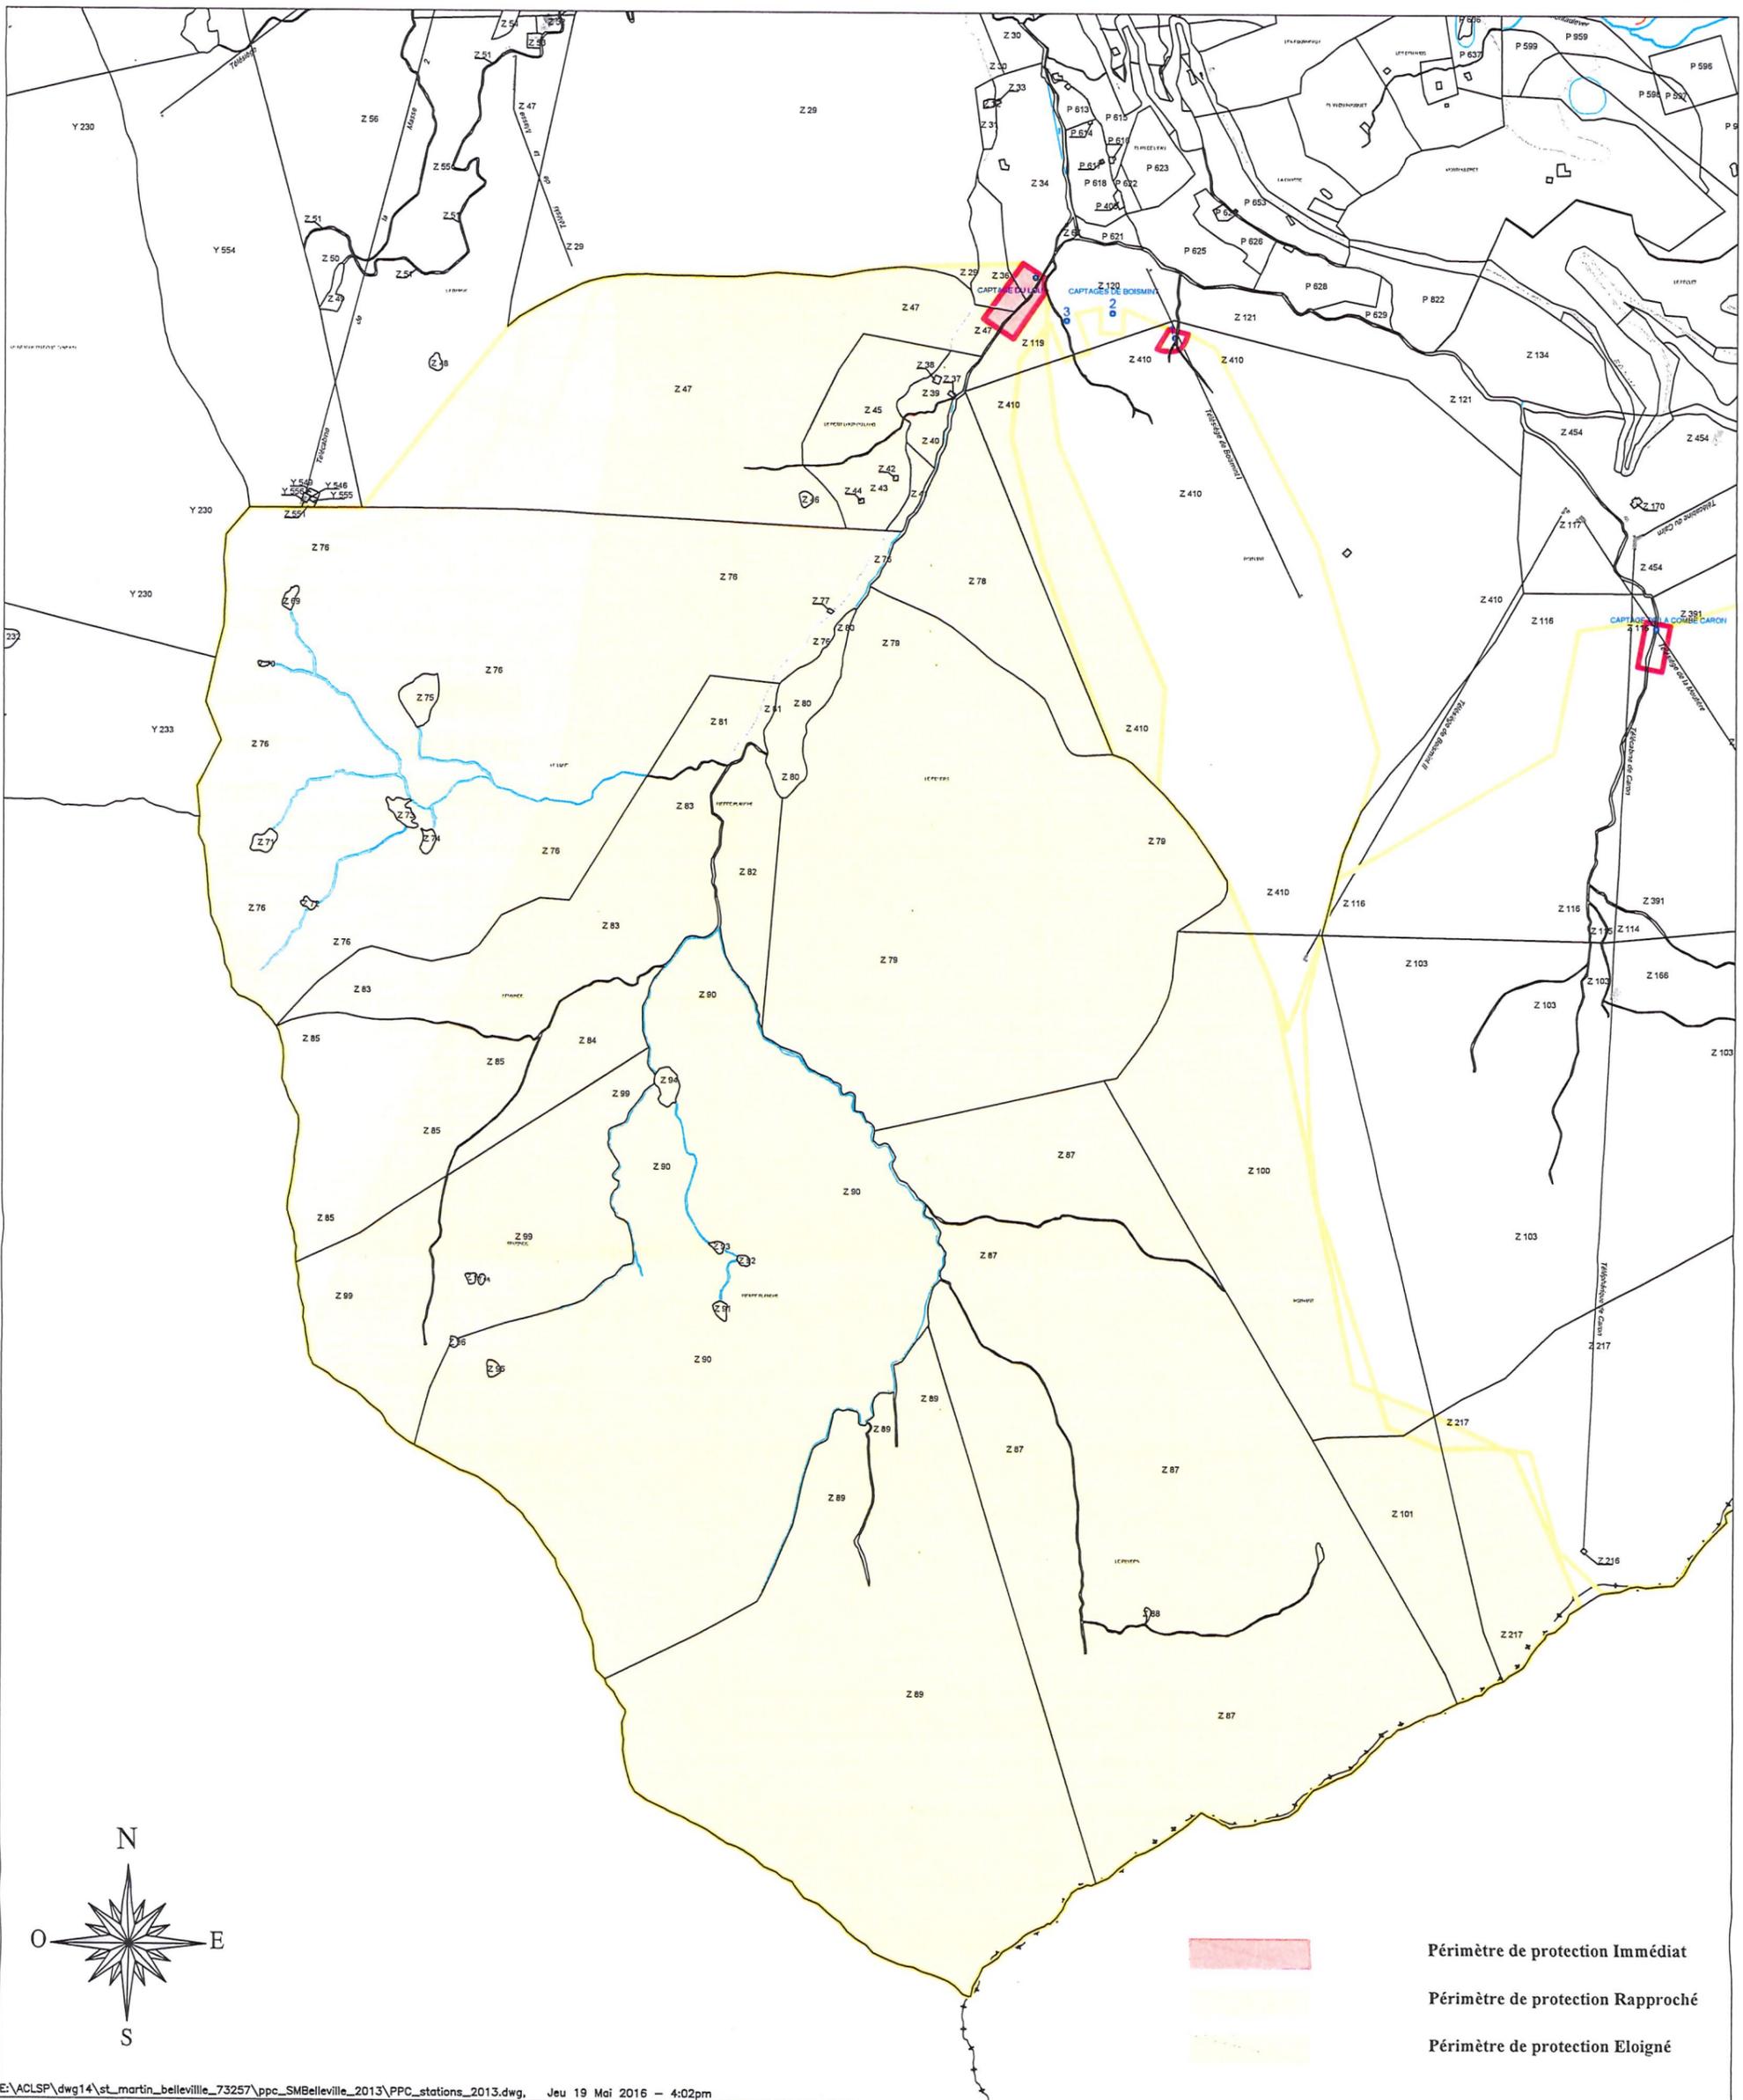


E:\A\CLSP\dwg14\st_martin_belleville_73257\ppc_SMBelleville_2013\PPC_stations_2013.dwg, Jeu 19 Mai 2016 - 4:02pm

DEPARTEMENT DE LA SAVOIE
COMMUNE DE SAINT MARTIN DE BELLEVILLE (SECTEUR DES STATIONS LES MENUIRES ET VAL-THORENS)
DUP POUR L'AUTORISATION DE DERIVATION DES EAUX ET L'INSTAURATION DES PERIMETRES DE PROTECTION
PLAN PARCELLAIRE
Captage du Lou

| | |
|------------------------|-------------------|
| Numéro de plan: | Plan 2 |
| Indice: | f |
| Echelle: | 1 / 20000 |
| Date: | 18/05/2016 |

Société de Conseils, Etudes et Réalisations pour les Collectivités Locales
 21, Avenue Victor Hugo B.P 14 73201 ALBERTVILLE Cedex
 Tél. 04 79 31 06 66 - Fax : 04 79 31 08 88
 scercl@scercl.fr



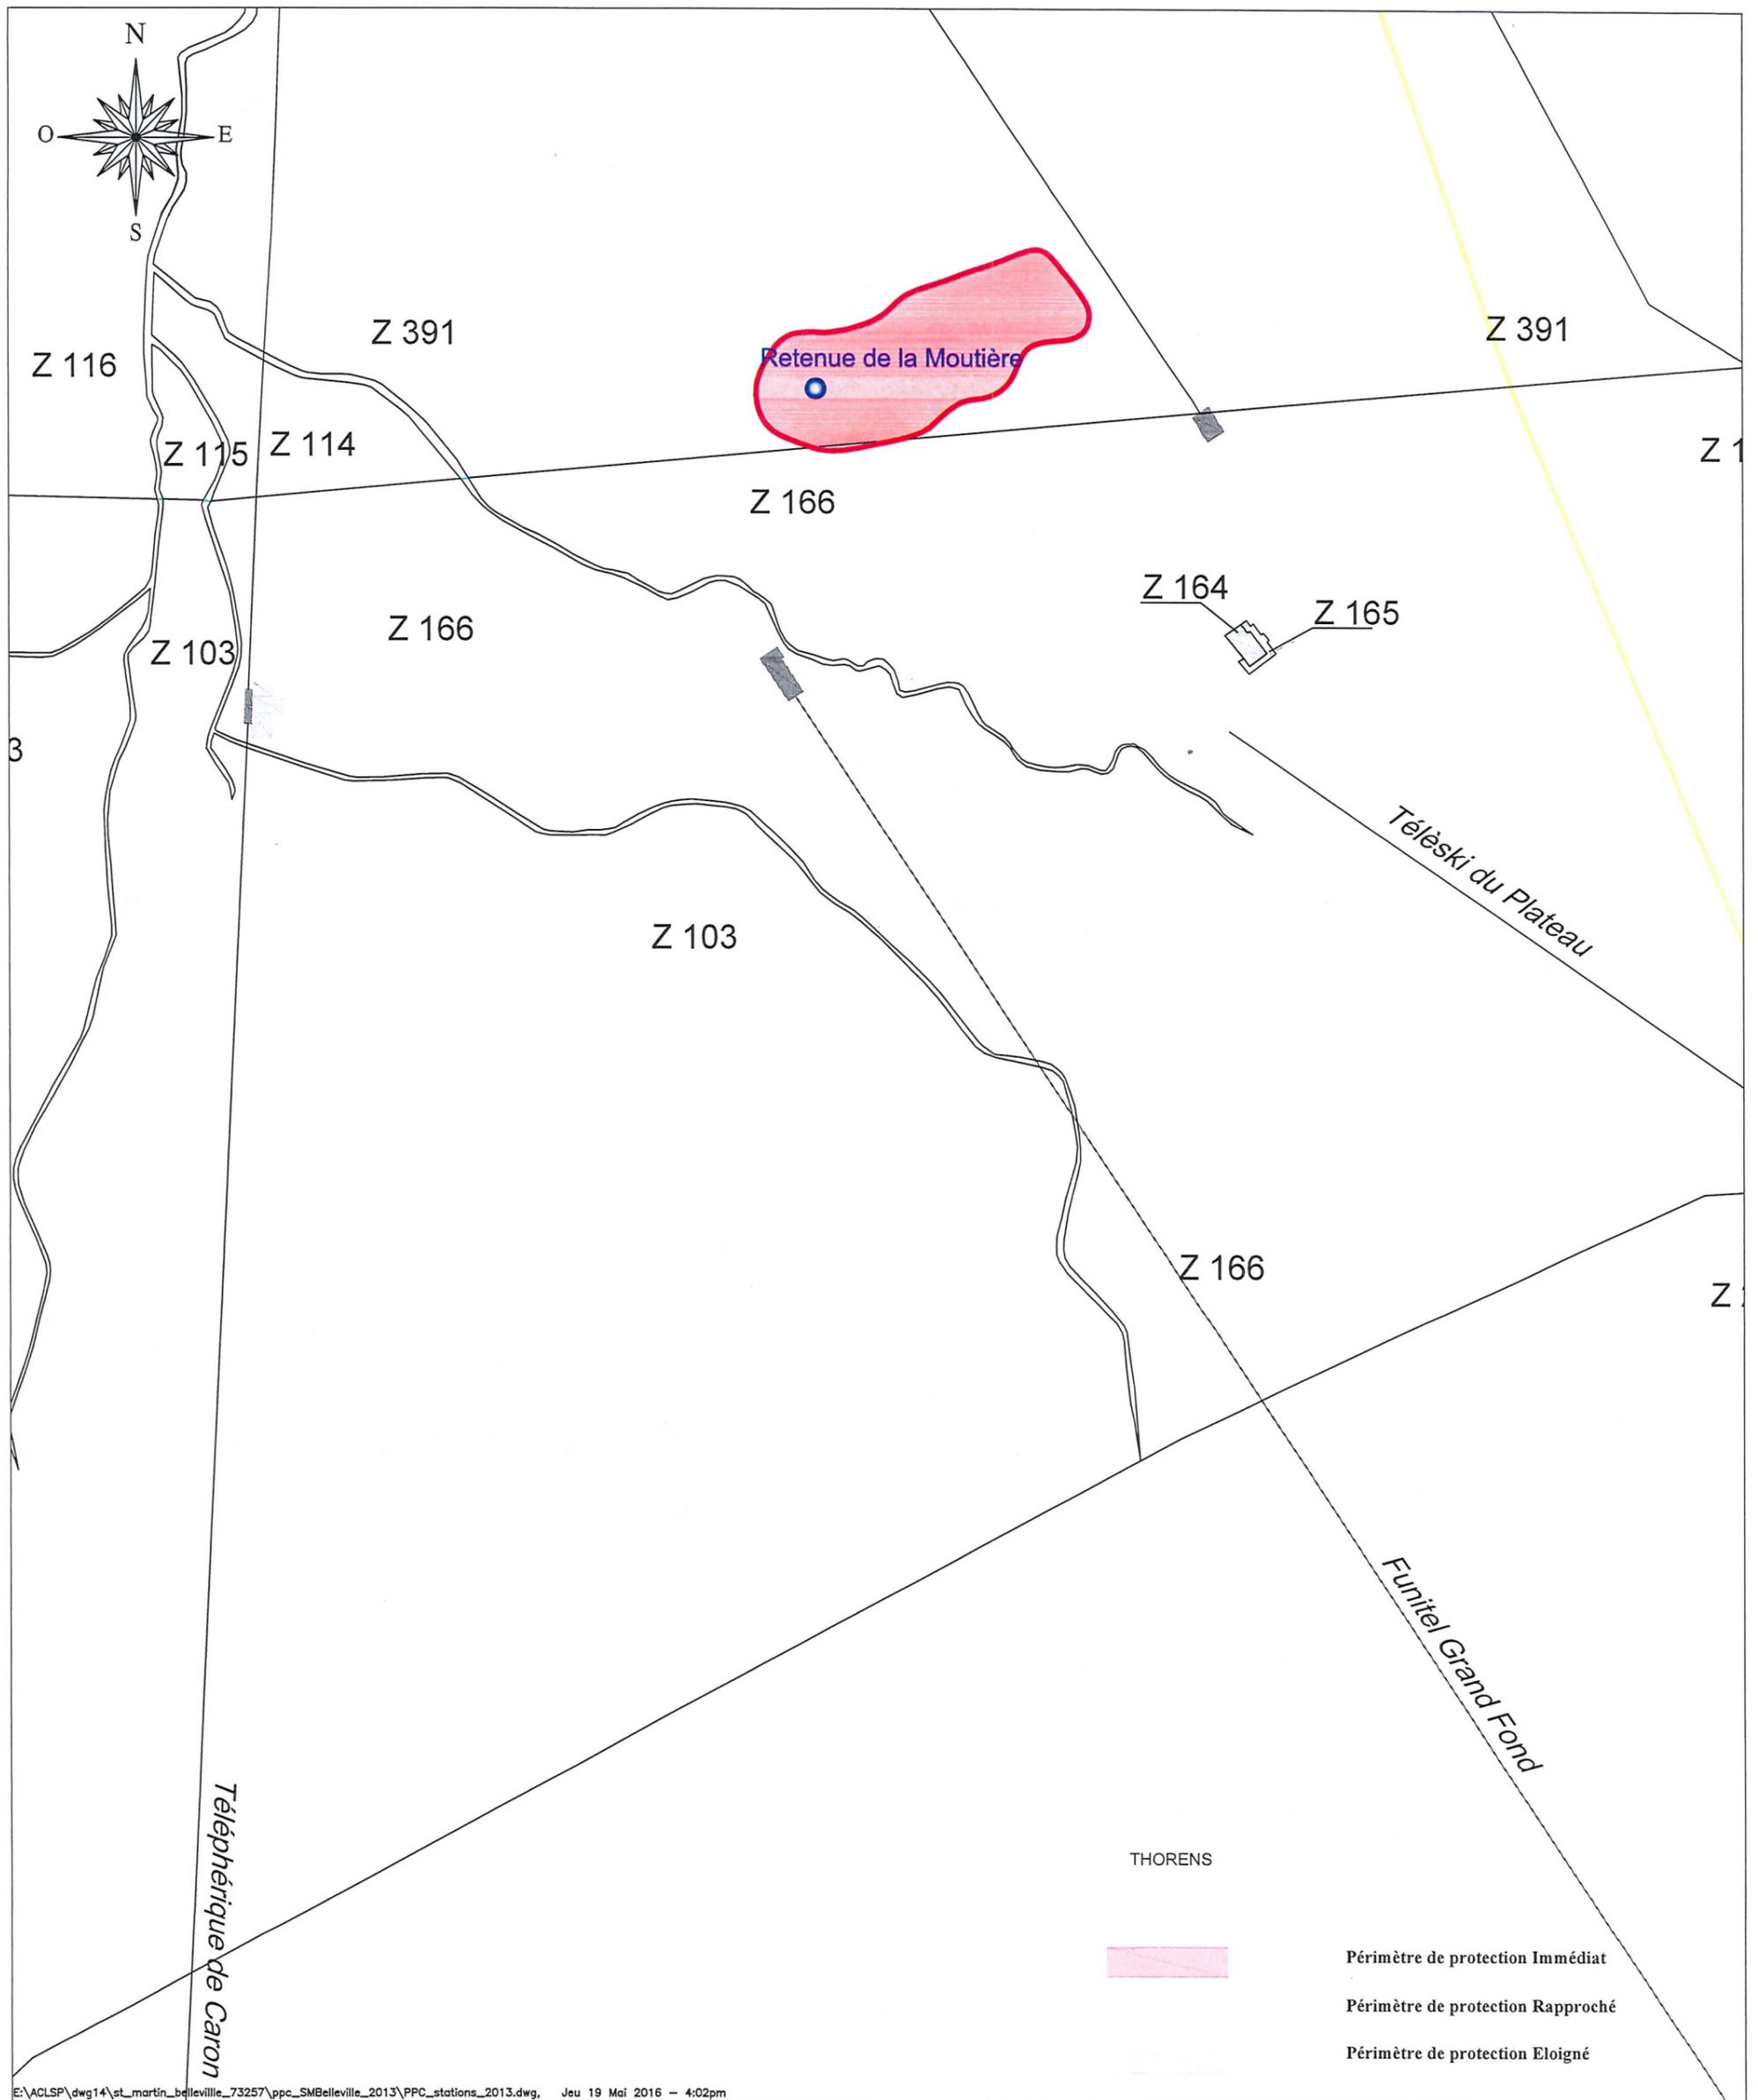

E:\ACLSP\dwg14\st_martin_belleville_73257\ppc_SMBelleville_2013\PPC_stations_2013.dwg, Jeu 19 Mai 2016 - 4:02pm


DEPARTEMENT DE LA SAVOIE
COMMUNE DE SAINT MARTIN DE BELLEVILLE (SECTEUR DES STATIONS LES MENUIRES ET VAL-THORENS)
DUP POUR L'AUTORISATION DE DERIVATION DES EAUX ET L'INSTAURATION DES PERIMETRES DE PROTECTION
PLAN PARCELLAIRE
Retenue de La Moutière

| | |
|------------------------|-------------------|
| Numéro de plan: | Plan 1 |
| Indice: | f |
| Echelle: | 1 / 5000 |
| Date: | 18/05/2016 |

Société de Conseils, Etudes et Réalisations pour les Collectivités Locales

21, Avenue Victor Hugo B.P 14 73201 ALBERTVILLE Cedex
Tél. 04 79 31 06 66 - Fax : 04 79 31 08 88
scercl@scercl.fr



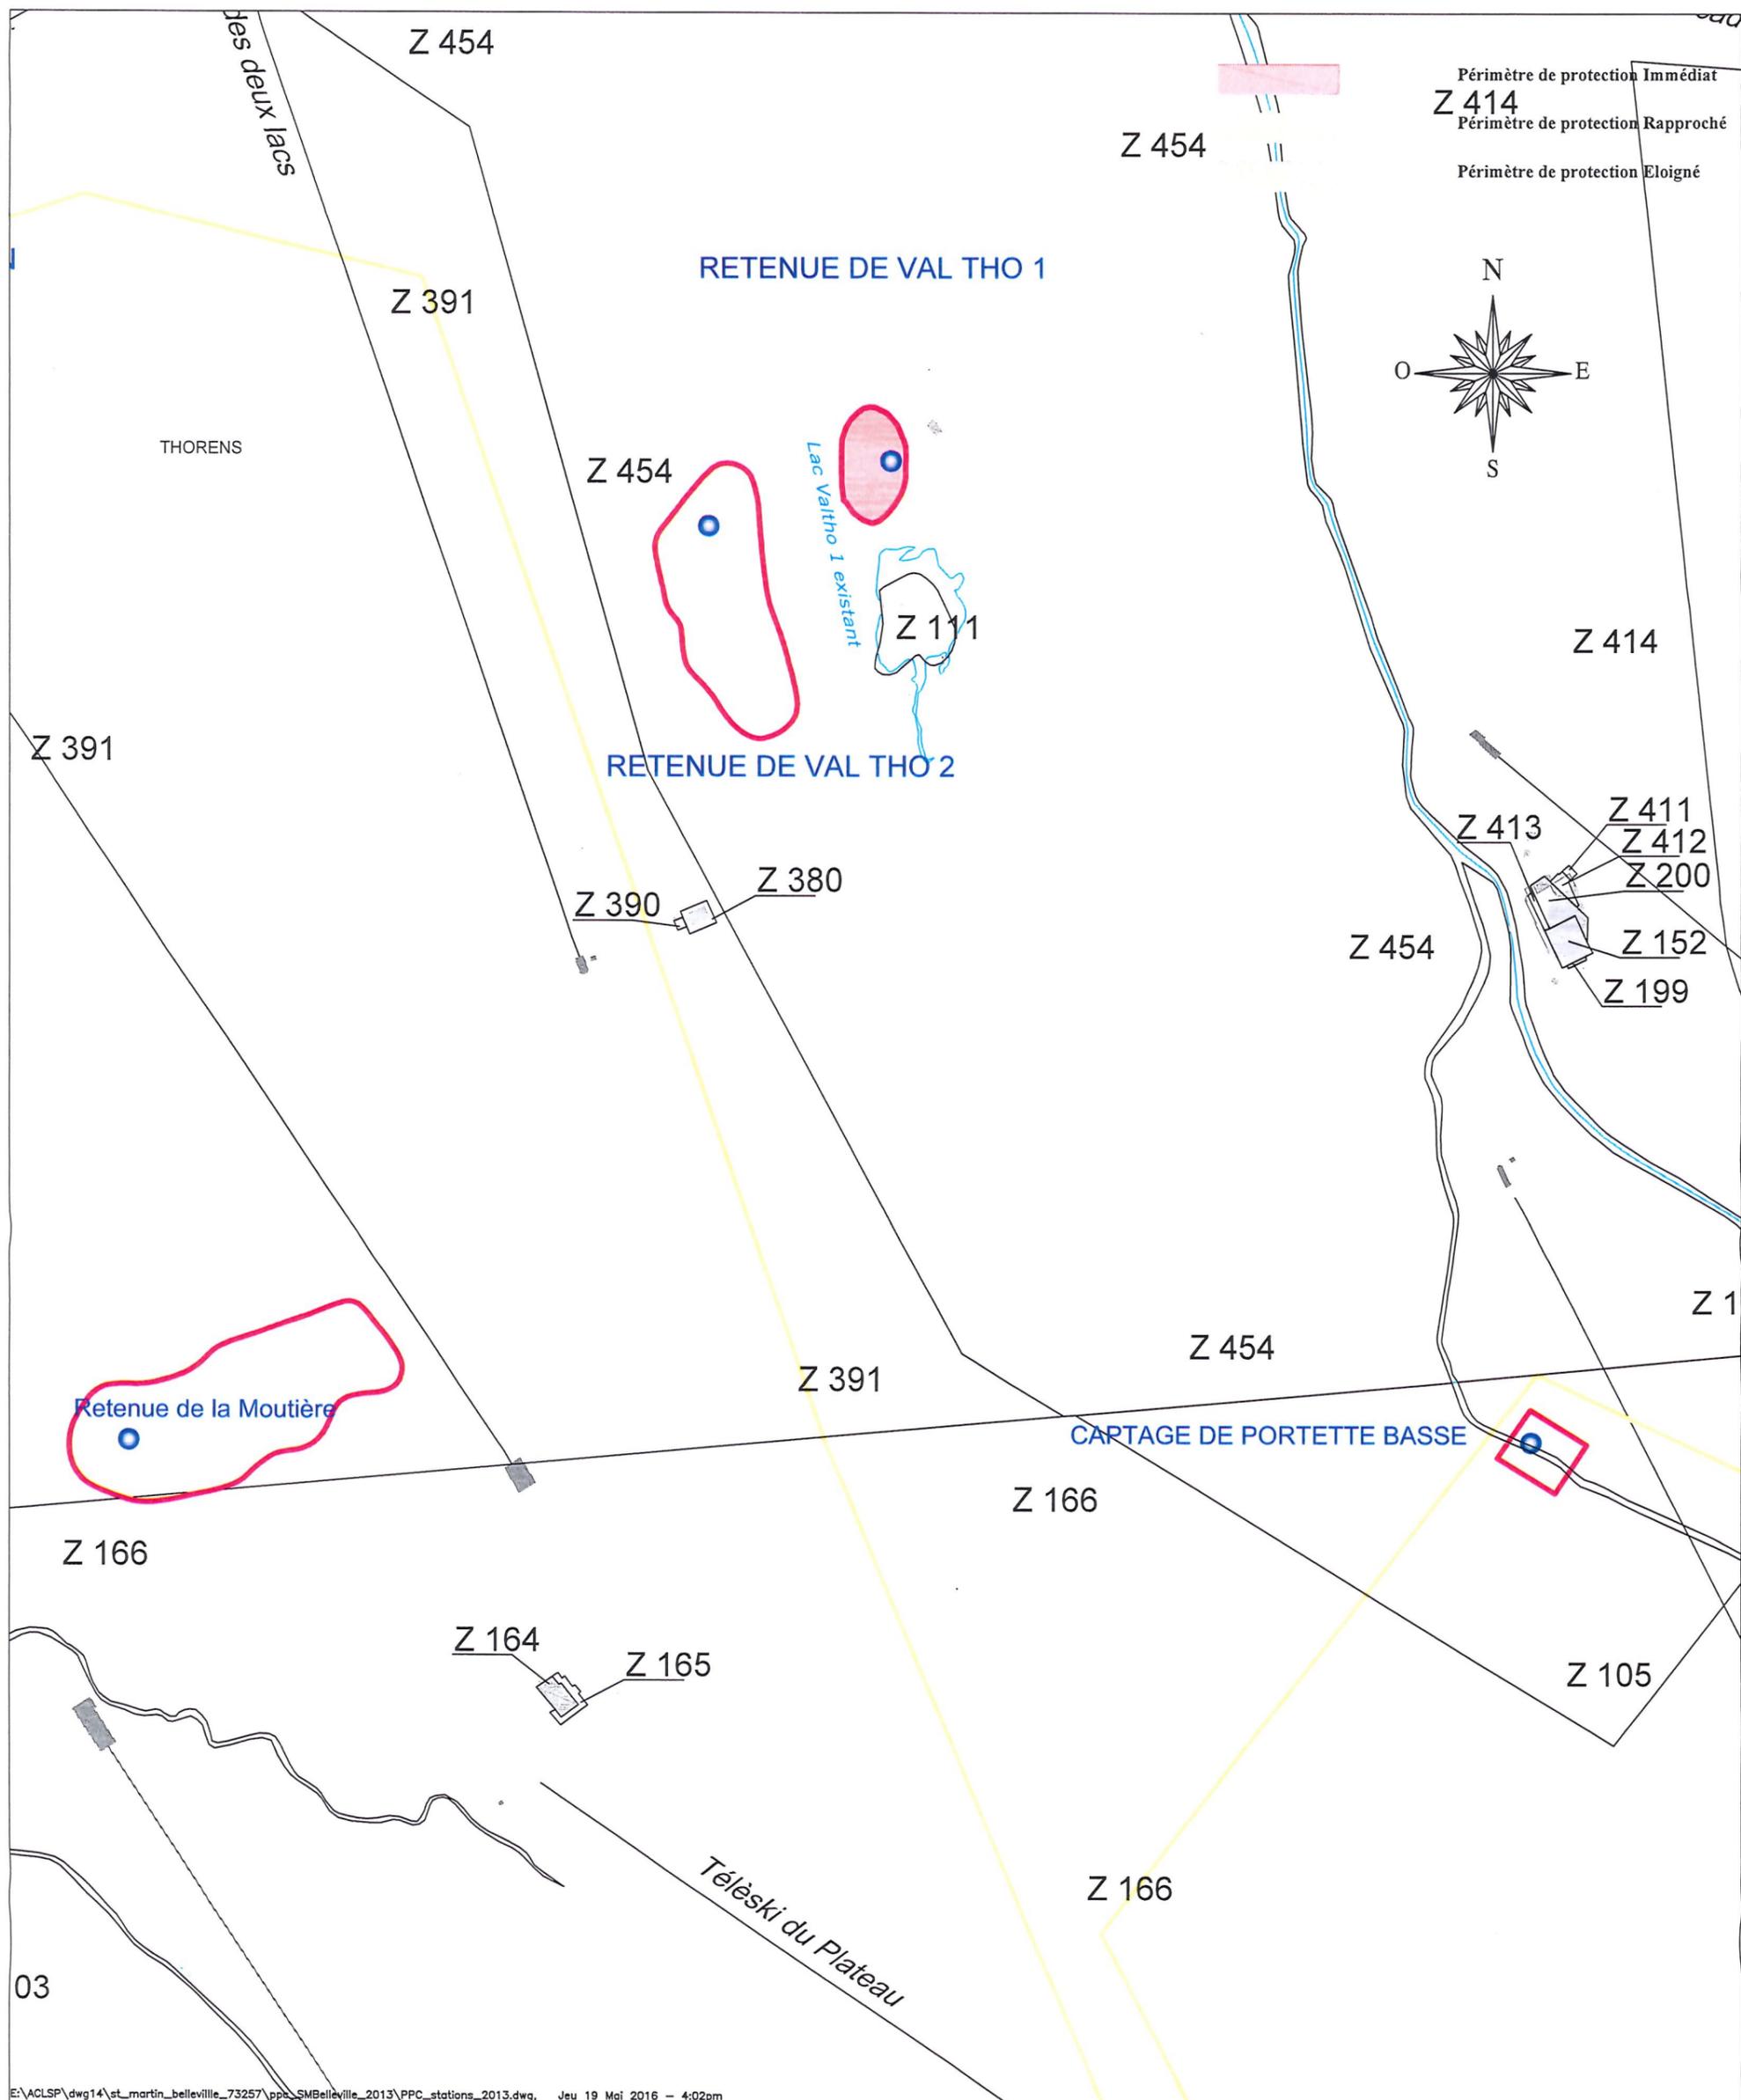

E:\ACLSP\dwg14\st_martin_belleville_73257\ppc_SMBelleville_2013\PPC_stations_2013.dwg, Jeu 19 Mai 2016 - 4:02pm


DEPARTEMENT DE LA SAVOIE
COMMUNE DE SAINT MARTIN DE BELLEVILLE (SECTEUR DES STATIONS LES MENUIRES ET VAL-THORENS)
DUP POUR L'AUTORISATION DE DERIVATION DES EAUX ET L'INSTAURATION DES PERIMETRES DE PROTECTION
PLAN PARCELLAIRE
Retenue de Valtho_1

| | |
|------------------------|-------------------|
| Numéro de plan: | Plan 1 |
| Indice: | f |
| Echelle: | 1 / 5000 |
| Date: | 18/05/2016 |

Société de Conseils, Etudes et Réalisations pour les Collectivités Locales

21, Avenue Victor Hugo B.P 14 73201 ALBERTVILLE Cedex
 Tél. 04 79 31 06 66 - Fax : 04 79 31 08 88
 scercl@scercl.fr



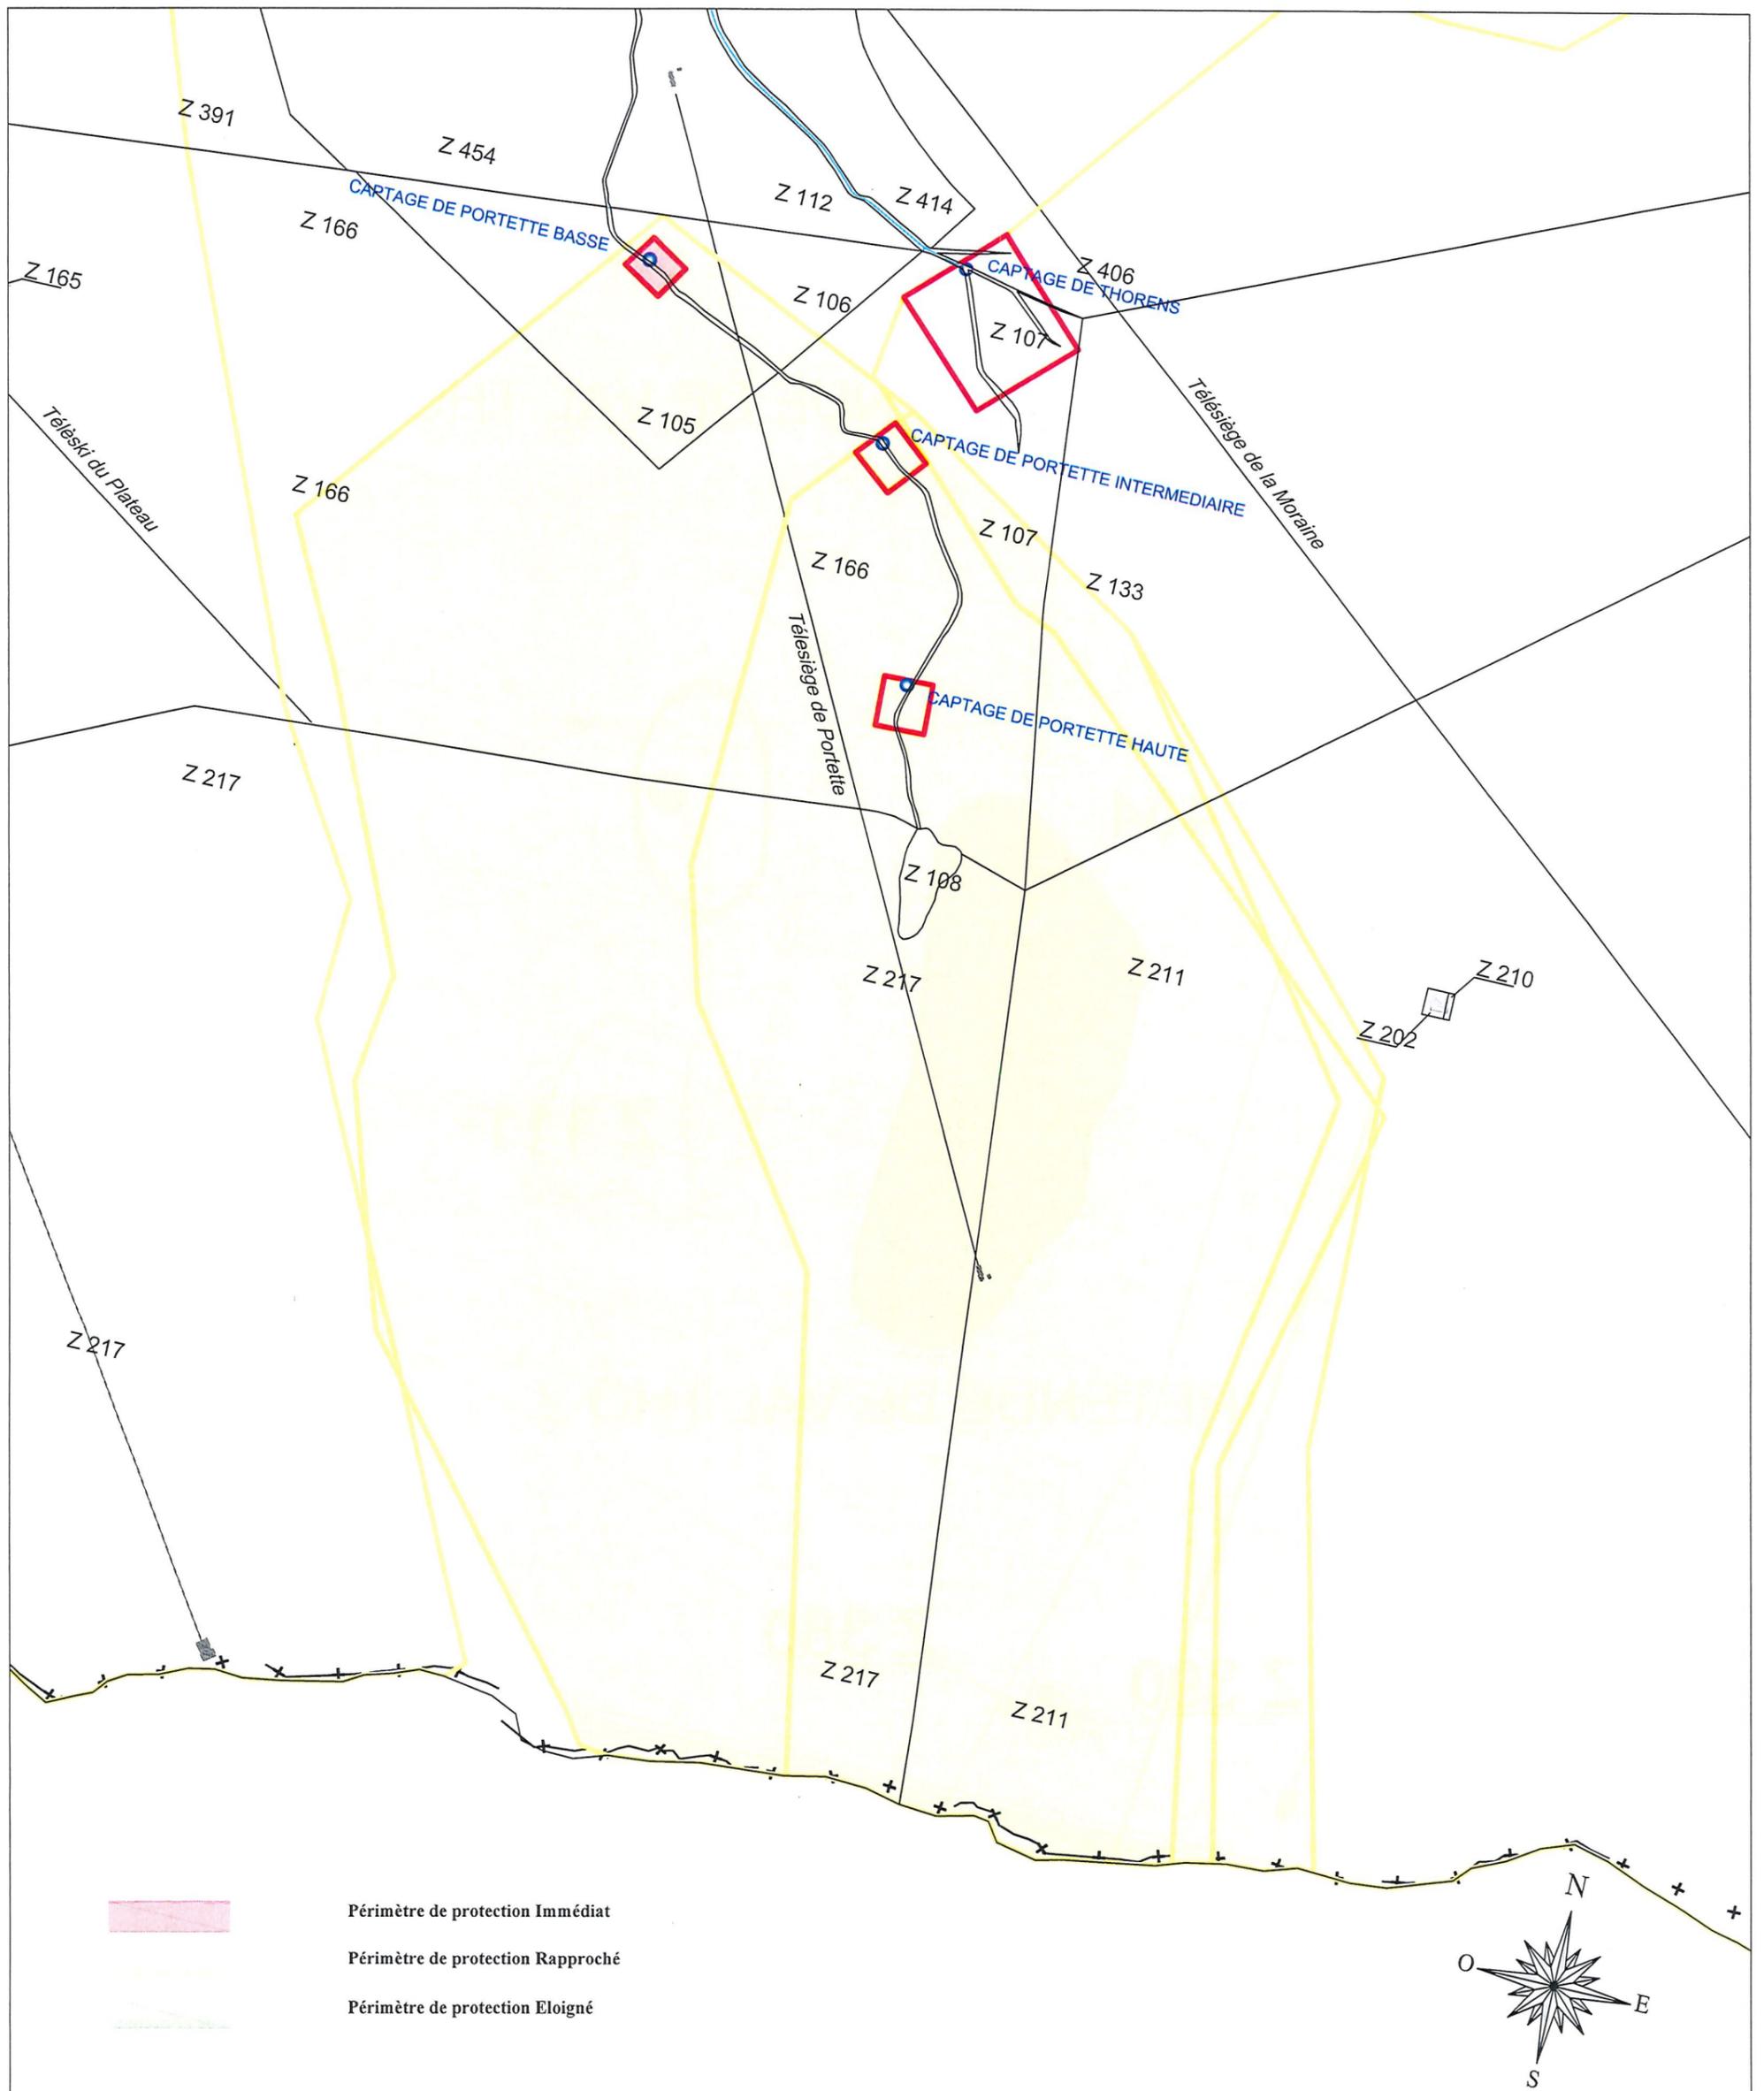

 Périmètre de protection Immédiat
 Périmètre de protection Rapproché
 Périmètre de protection Eloigné

E:\ACLS\dwg14\st_martin_belleville_73257\ppc_SMBelleville_2013\PPC_stations_2013.dwg, Jeu 19 Mai 2016 -- 4:02pm

DEPARTEMENT DE LA SAVOIE
 COMMUNE DE SAINT MARTIN DE BELLEVILLE (SECTEUR DES STATIONS LES MENUIRES ET VAL-THORENS)
 DUP POUR L'AUTORISATION DE DERIVATION DES EAUX ET L'INSTAURATION DES PERIMETRES DE PROTECTION
 PLAN PARCELLAIRE
 Captage de Portette Basse

| | |
|------------------------|-------------------|
| Numéro de plan: | Plan 1 |
| Indice: | f |
| Echelle: | 1 / 7500 |
| Date: | 18/05/2016 |

Société de Conseils, Etudes et Réalisations pour les Collectivités Locales

21, Avenue Victor Hugo B.P 14 73201 ALBERTVILLE Cedex
 Tél. 04 79 31 06 66 - Fax : 04 79 31 08 88
 scercl@scercl.fr



Z 454

RETENUE DE VAL THO 1

Z 391

Z 454


Lac Valtho 1 existant

Z 111

RETENUE DE VAL THO 2

Z 390

Z 380

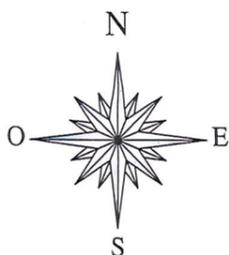

Périmètre de protection Immédiat
Périmètre de protection Rapproché
Périmètre de protection Eloigné


E:\ACLSP\dwg14\st_martin_belleville_73257\ppc_SMBelleville_2013\PPC_stations_2013.dwg, Jeu 19 Mai 2016 - 4:02pm

DEPARTEMENT DE LA SAVOIE
COMMUNE DE SAINT MARTIN DE BELLEVILLE (SECTEUR DES STATIONS LES MENUIRES ET VAL-THORENS)
DUP POUR L'AUTORISATION DE DERIVATION DES EAUX ET L'INSTAURATION DES PERIMETRES DE PROTECTION
PLAN PARCELLAIRE
Retenue de Val Tho 2

| | |
|-----------------|------------|
| Numéro de plan: | Plan 1 |
| Indice: | f |
| Echelle: | 1 / 2500 |
| Date: | 18/05/2016 |

Société de Conseils, Etudes et Réalisations pour les Collectivités Locales
21, Avenue Victor Hugo B.P 14 73201 ALBERTVILLE Cedex
Tél. 04 79 31 06 66 - Fax : 04 79 31 08 88
scercl@scercl.fr



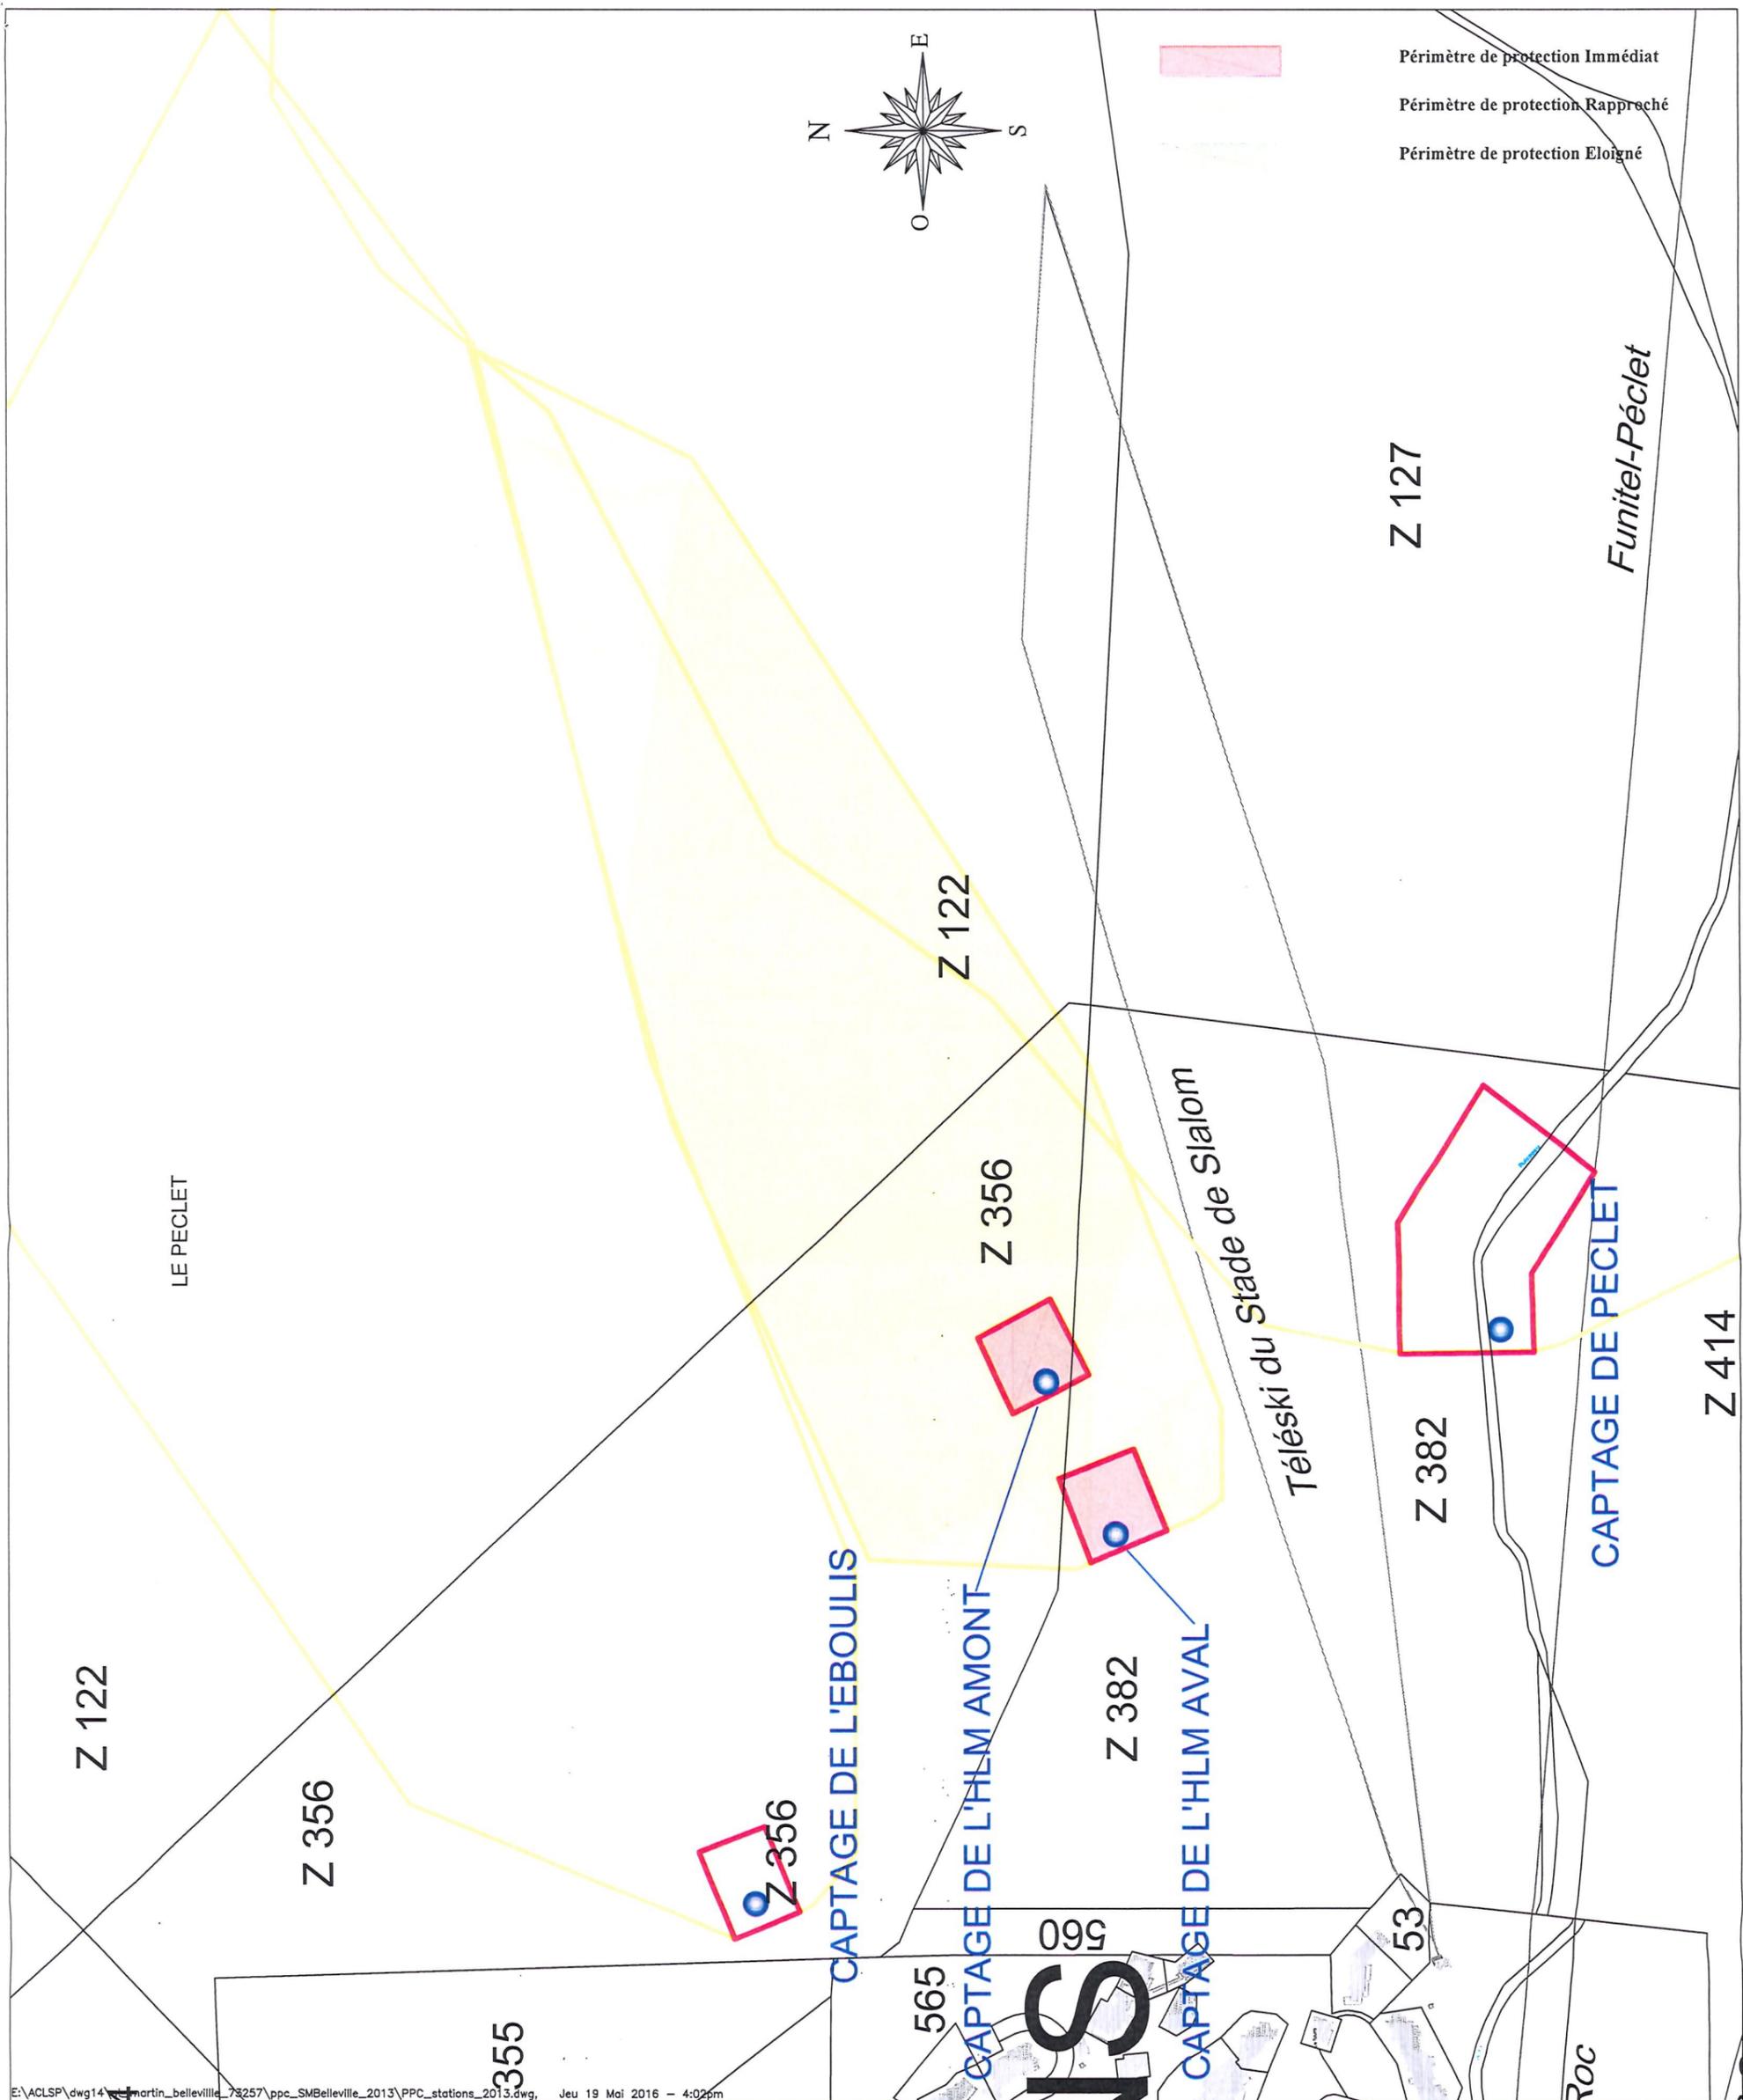

E:\ACLSP\dwg14\martin_belleville_78257\ppc_SMBelleville_2013\PPC_stations_2013.dwg, Jeu 19 Mai 2016 - 4:02pm


DEPARTEMENT DE LA SAVOIE
COMMUNE DE SAINT MARTIN DE BELLEVILLE (SECTEUR DES STATIONS LES MENUIRES ET VAL-THORENS)
DUP POUR L'AUTORISATION DE DERIVATION DES EAUX ET L'INSTAURATION DES PERIMETRES DE PROTECTION
PLAN PARCELLAIRE
Captages de l'HLM

| | |
|------------------------|-------------------|
| Numéro de plan: | Plan 1 |
| Indice: | f |
| Echelle: | 1 / 4000 |
| Date: | 18/05/2016 |

Société de Conseils, Etudes et Réalisations pour les Collectivités Locales

21, Avenue Victor Hugo B.P 14 73201 ALBERTVILLE Cedex
 Tél. 04 79 31 06 66 - Fax : 04 79 31 08 88
 scercl@scercl.fr




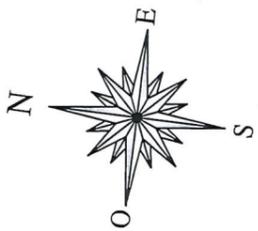

Périmètre de protection Immédiat

Périmètre de protection Rapproché

Périmètre de protection Eloigné

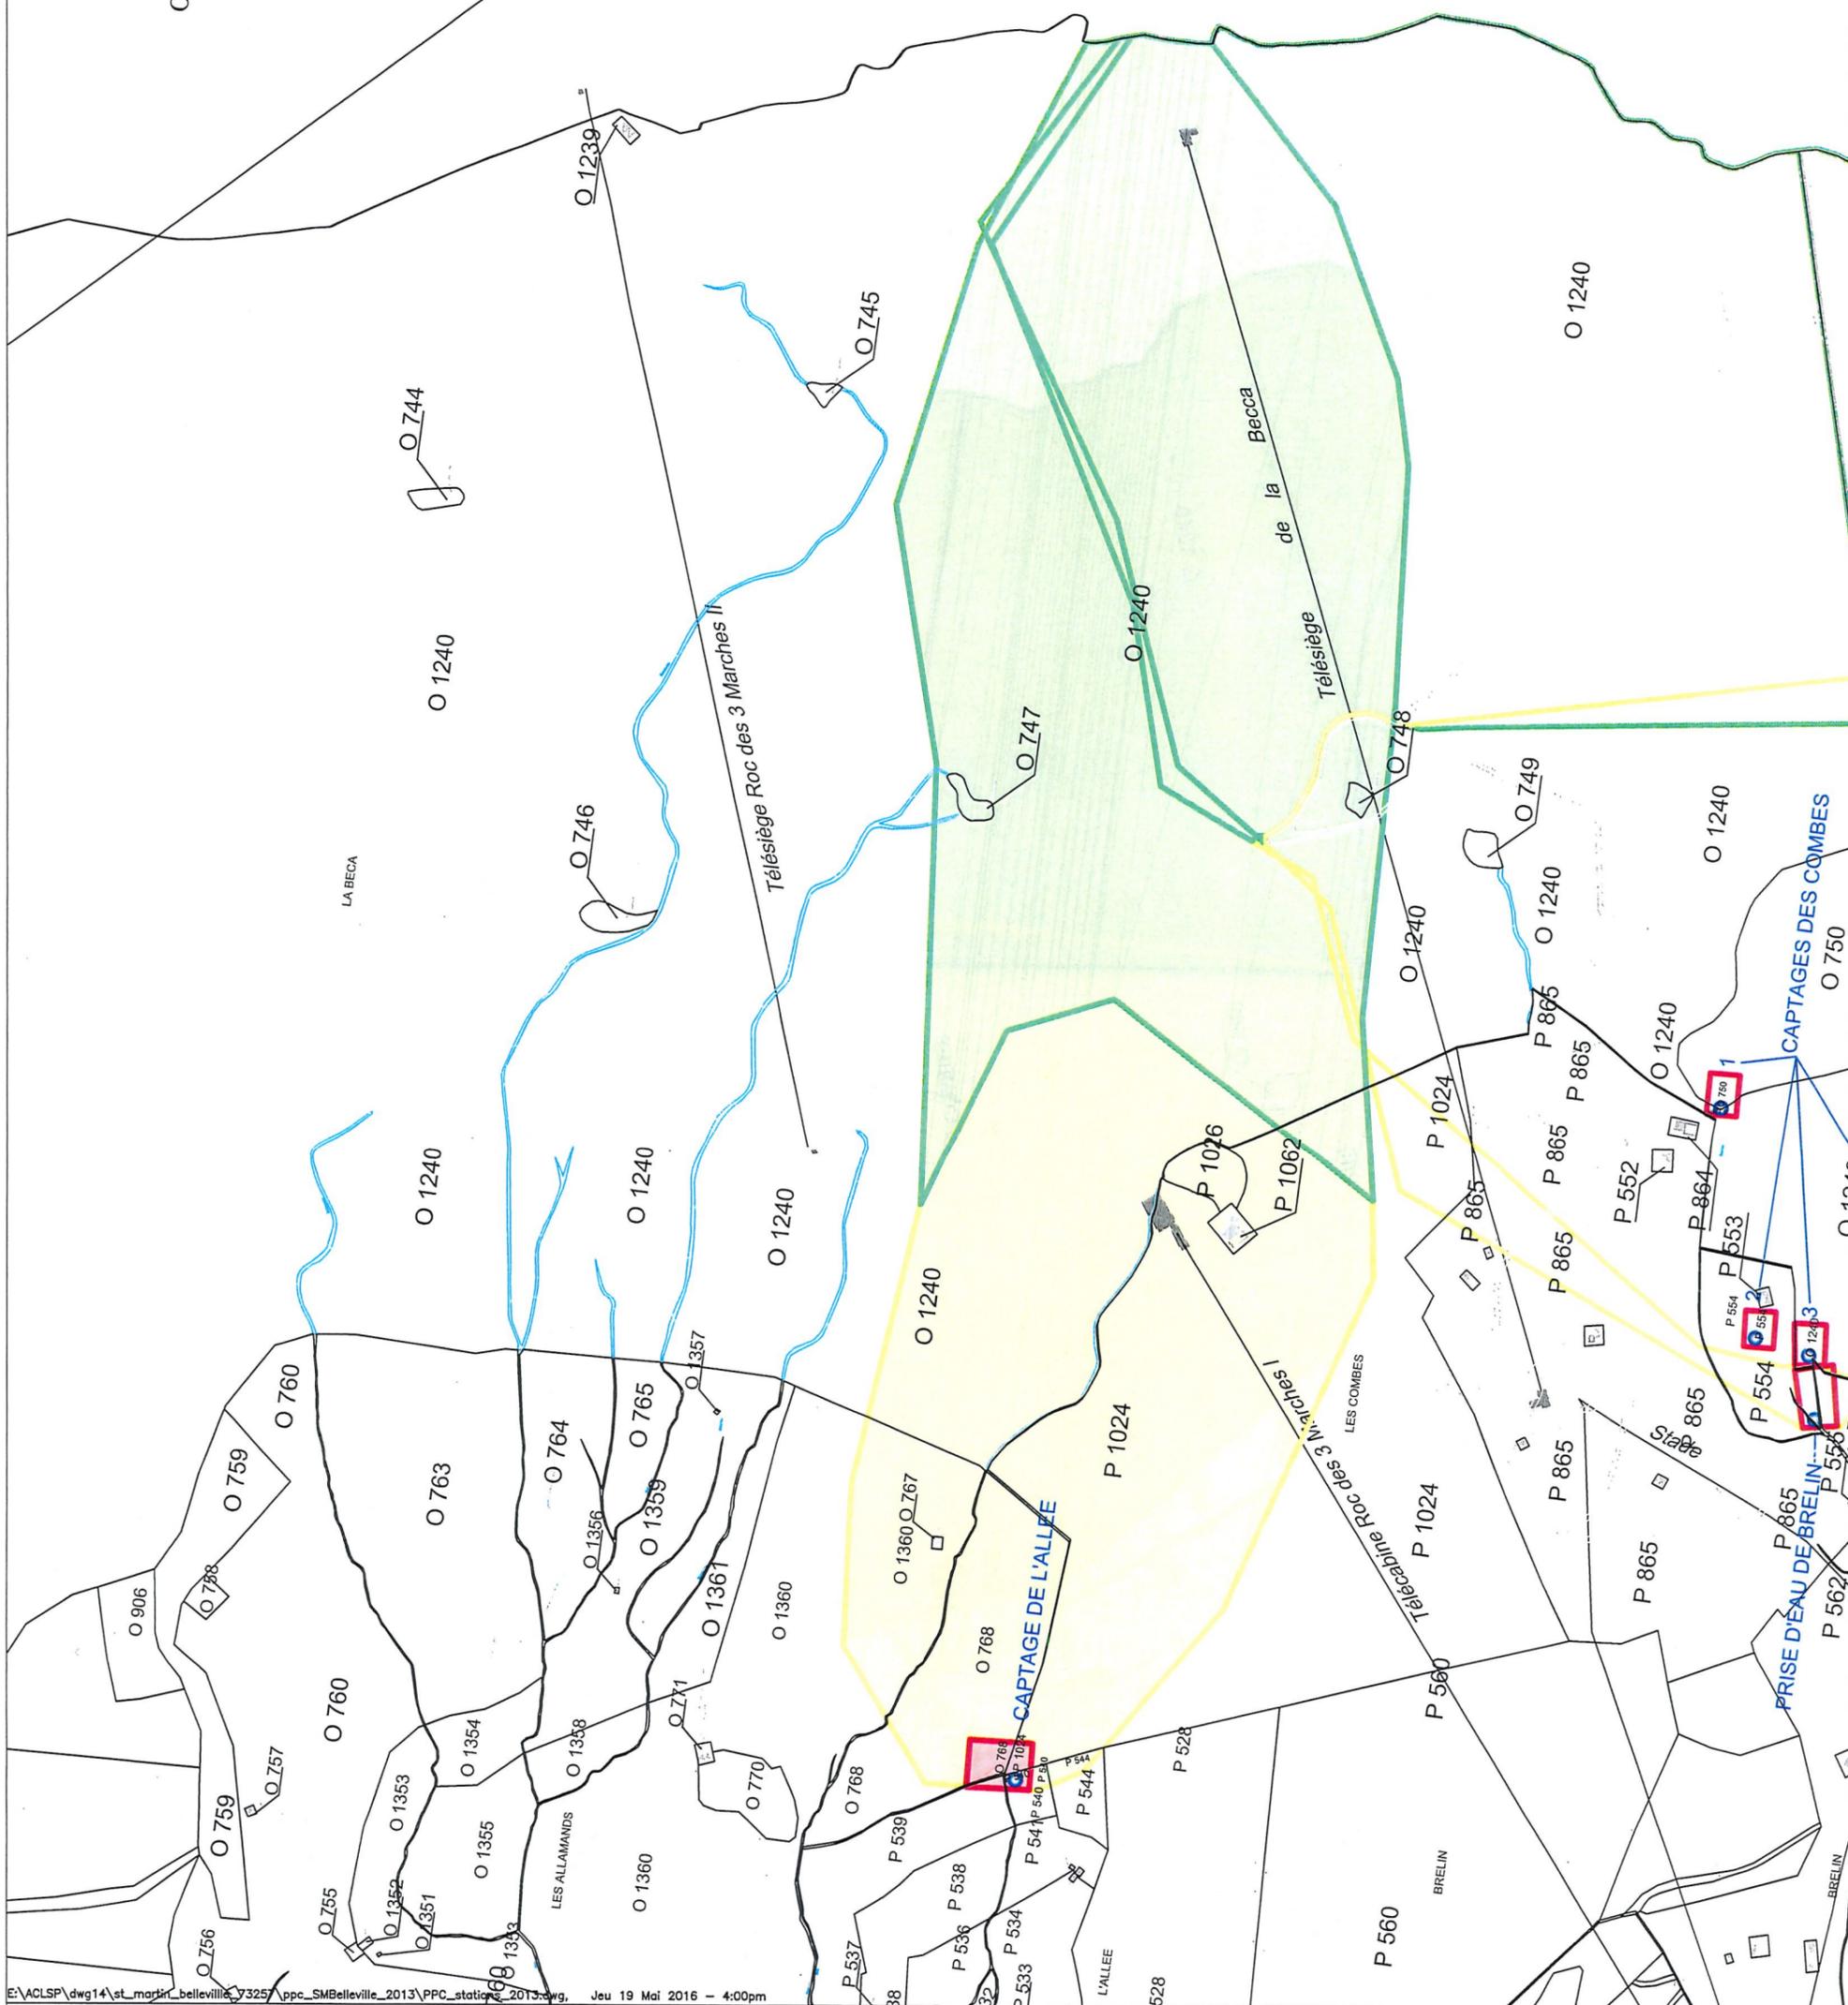


E:\ACLSP\dwg14\st_martin_belleville\325\ppc_SMBelleville_2013\PPC_statione_2013.dwg, Jeu 19 Mai 2016 - 4:00pm

DEPARTEMENT DE LA SAVOIE
COMMUNE DE SAINT MARTIN DE BELLEVILLE (SECTEUR DES STATIONS LES MENUIRES ET VAL-THORENS)
DUP POUR L'AUTORISATION DE DERIVATION DES EAUX ET L'INSTAURATION DES PERIMETRES DE PROTECTION
PLAN PARCELLAIRE
Captage de L'Allée

| | |
|------------------------|-------------------|
| Numéro de plan: | Plan 1 |
| Indice: | f |
| Echelle: | 1 / 7500 |
| Date: | 18/05/2016 |

Société de Conseils, Etudes et Réalisations pour les Collectivités Locales
 21, Avenue Victor Hugo B.P 14 73201 ALBERTVILLE Cedex
 Tél. 04 79 31 06 66 - Fax : 04 79 31 08 88
 scercl@scercl.fr



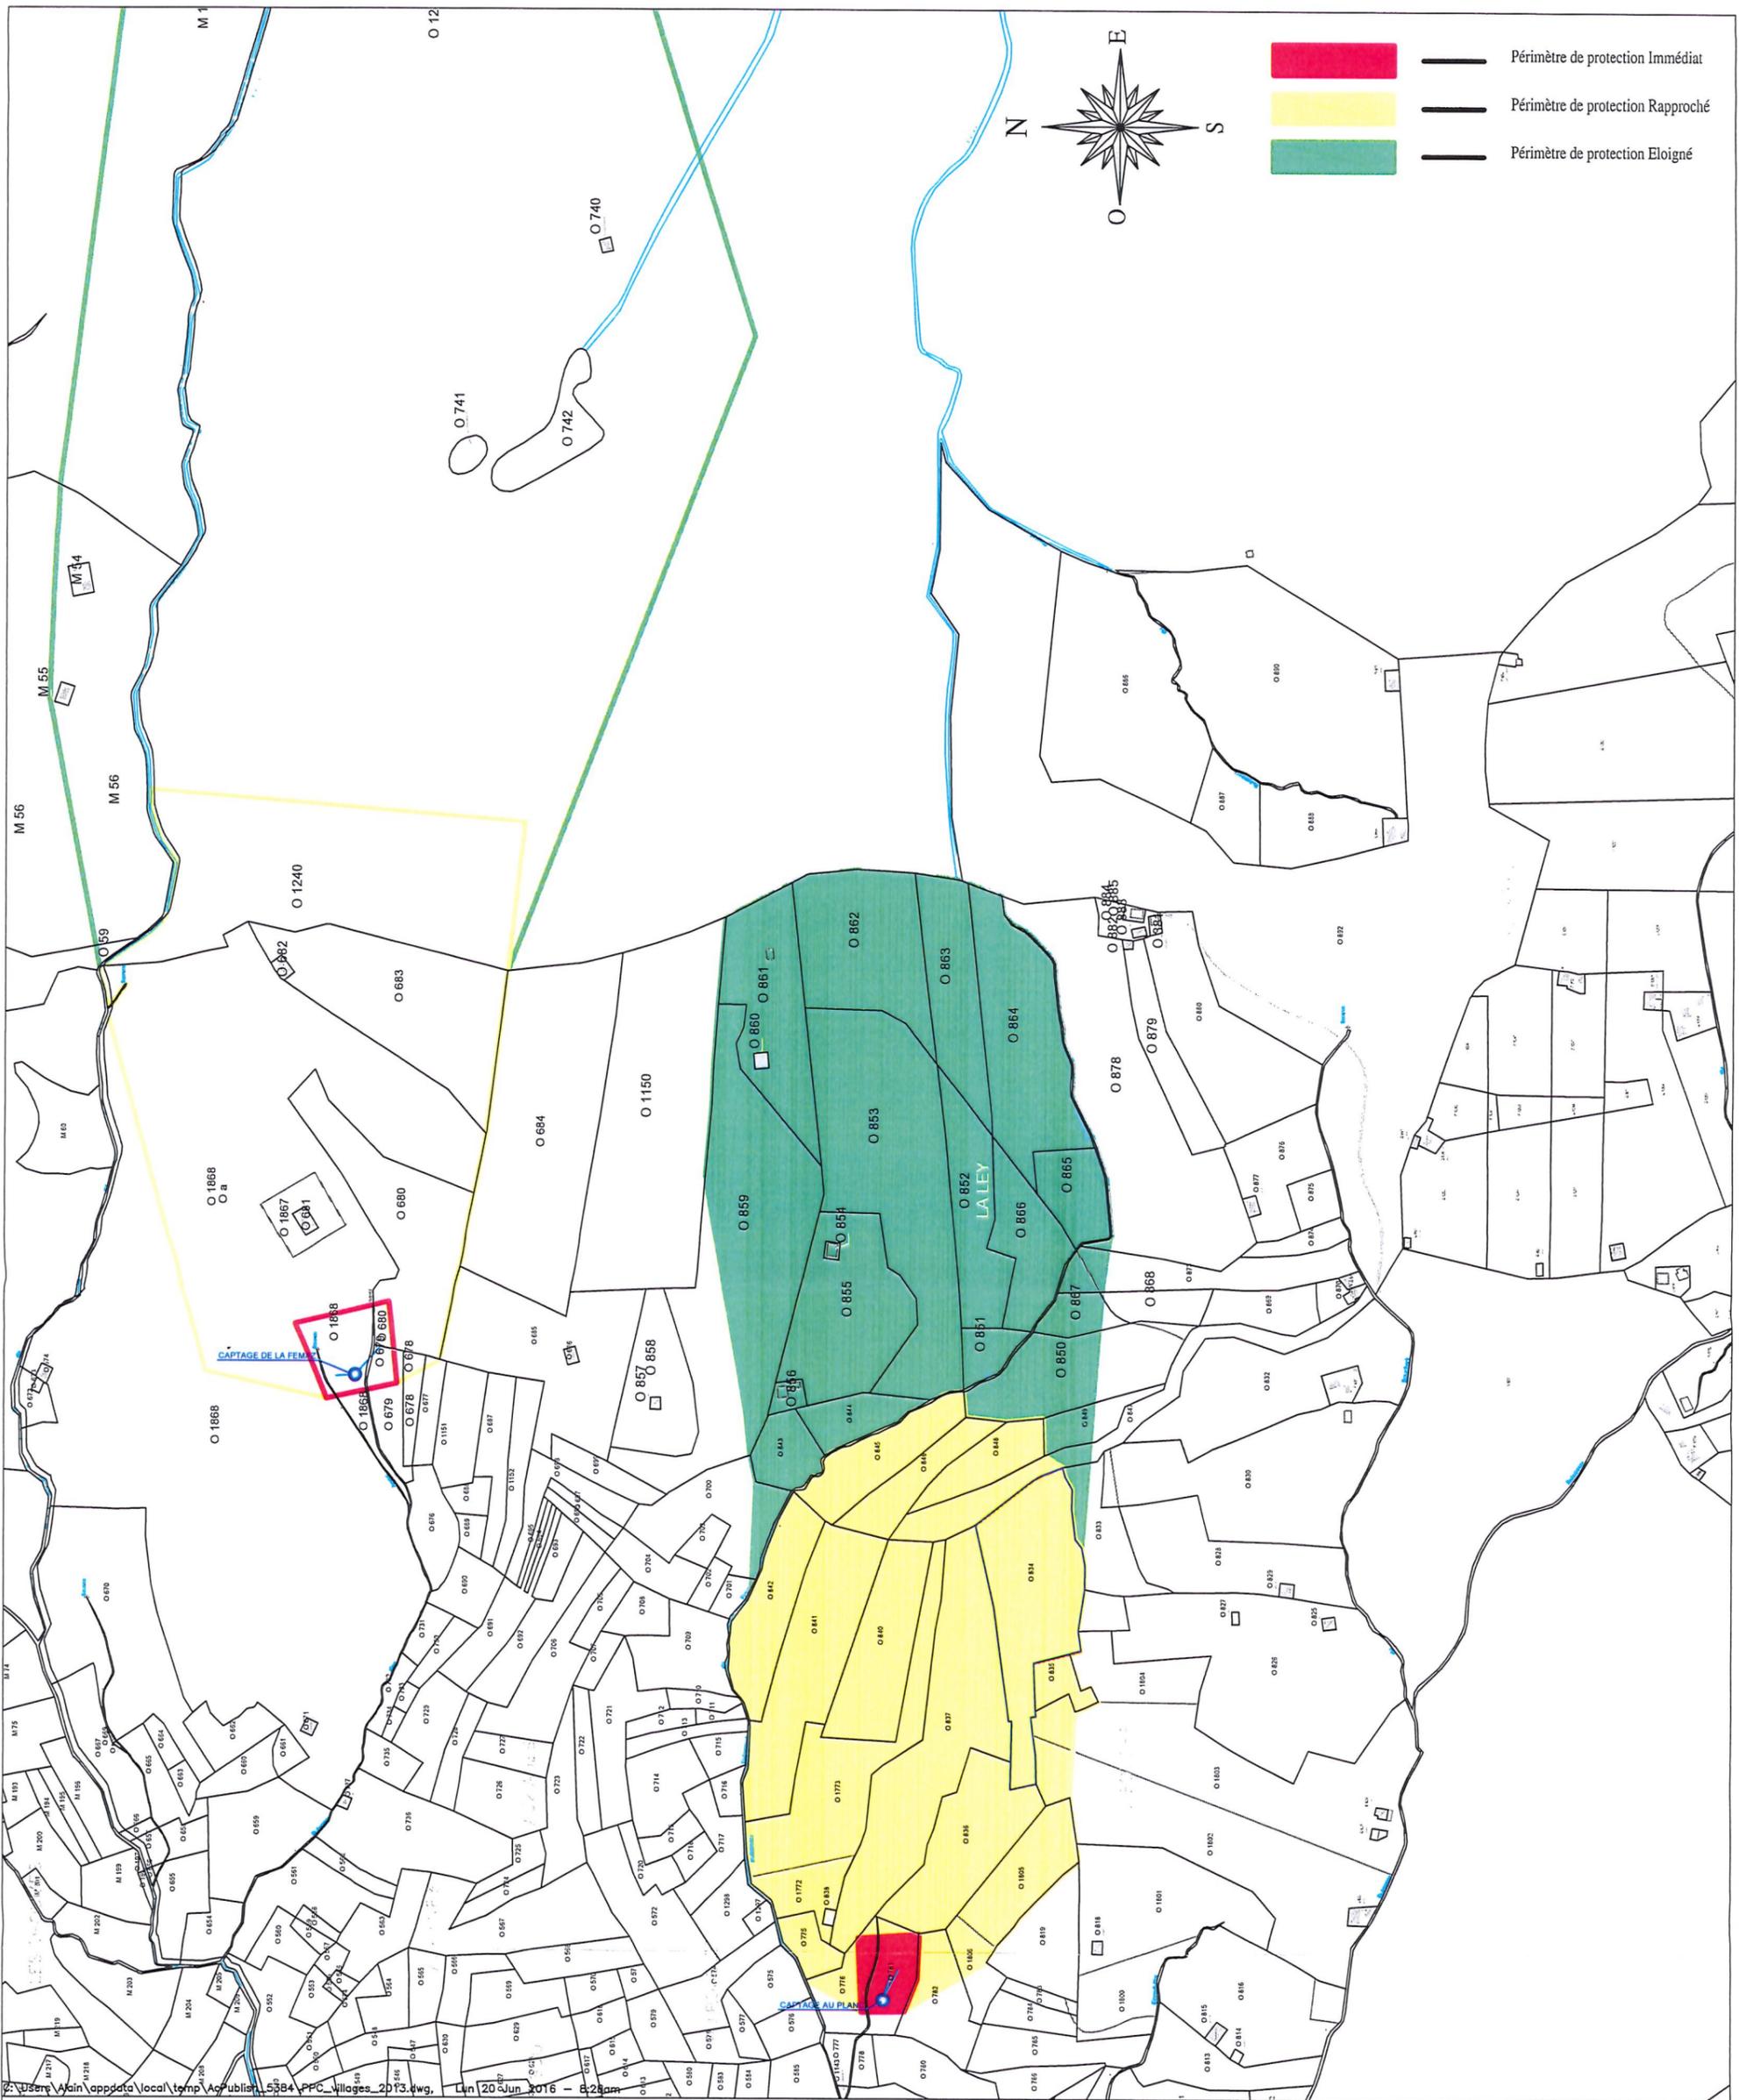



DEPARTEMENT DE LA SAVOIE
COMMUNE DE SAINT MARTIN DE BELLEVILLE (SECTEUR DES VILLAGES)
DUP POUR L'AUTORISATION DE DERIVATION DES EAUX ET L'INSTAURATION DES PERIMETRES DE PROTECTION
PLAN PARCELLAIRE
Captage Au Planc

| | |
|-----------------|------------|
| Numéro de plan: | Plan 2 |
| Indice: | d |
| Echelle: | 1 / 5000 |
| Date: | 18/05/2016 |

Société de Conseils, Etudes et Réalisations pour les Collectivités Locales
 21, Avenue Victor Hugo B.P 14 73201 ALBERTVILLE Cedex
 Tél. 04 79 31 06 66 - Fax : 04 79 31 08 88
 scercl@scercl.fr



- Périmètre de protection Immédiat
- Périmètre de protection Rapproché
- Périmètre de protection Eloigné

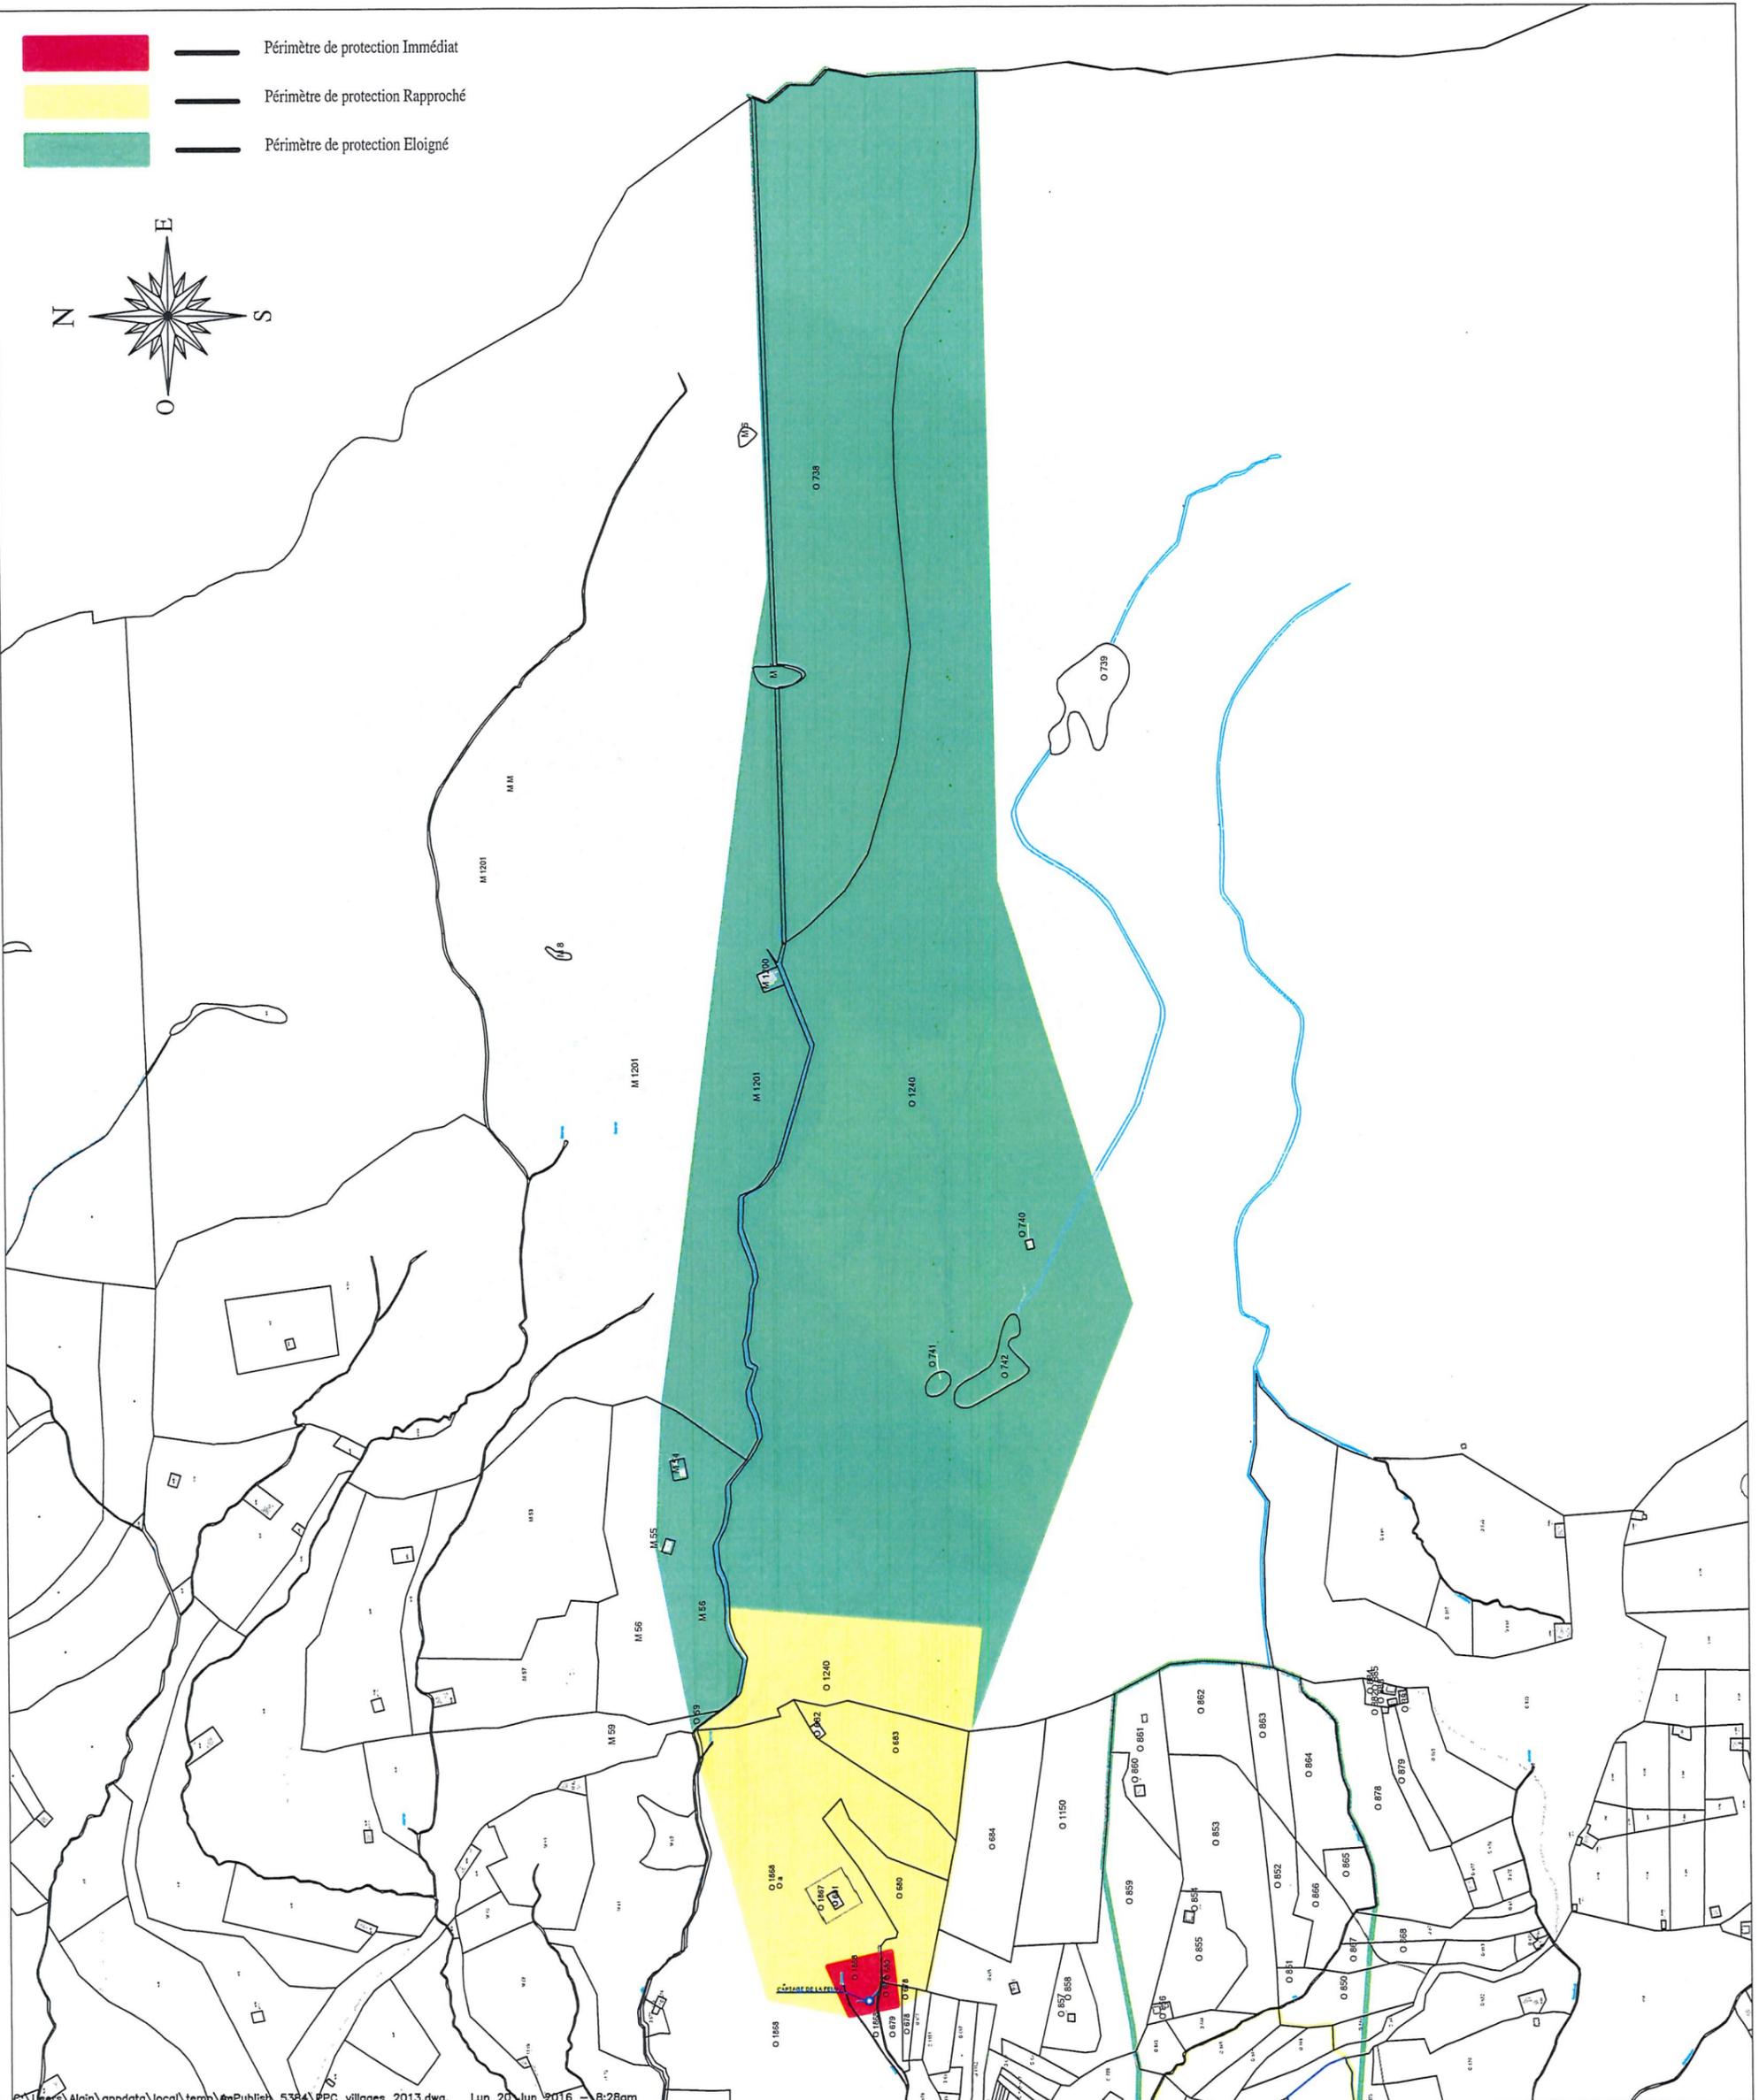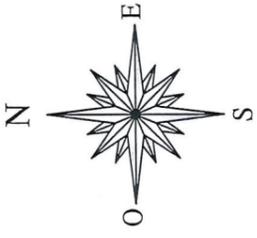



DEPARTEMENT DE LA SAVOIE
COMMUNE DE SAINT MARTIN DE BELLEVILLE (SECTEUR DES VILLAGES)
DUP POUR L'AUTORISATION DE DERIVATION DES EAUX ET L'INSTAURATION DES PERIMETRES DE PROTECTION
PLAN PARCELLAIRE
Captage de Femaz

| | |
|-----------------|------------|
| Numéro de plan: | Plan 2 |
| Indice: | d |
| Echelle: | 1 / 7500 |
| Date: | 18/05/2016 |

Société de Conseils, Etudes et Réalisations pour les Collectivités Locales
 21, Avenue Victor Hugo B.P 14 73201 ALBERTVILLE Cedex
 Tél. 04 79 31 06 66 - Fax : 04 79 31 08 88
scercl@scercl.fr



-  Périmètre de protection Immédiat
-  Périmètre de protection Rapproché
-  Périmètre de protection Eloigné

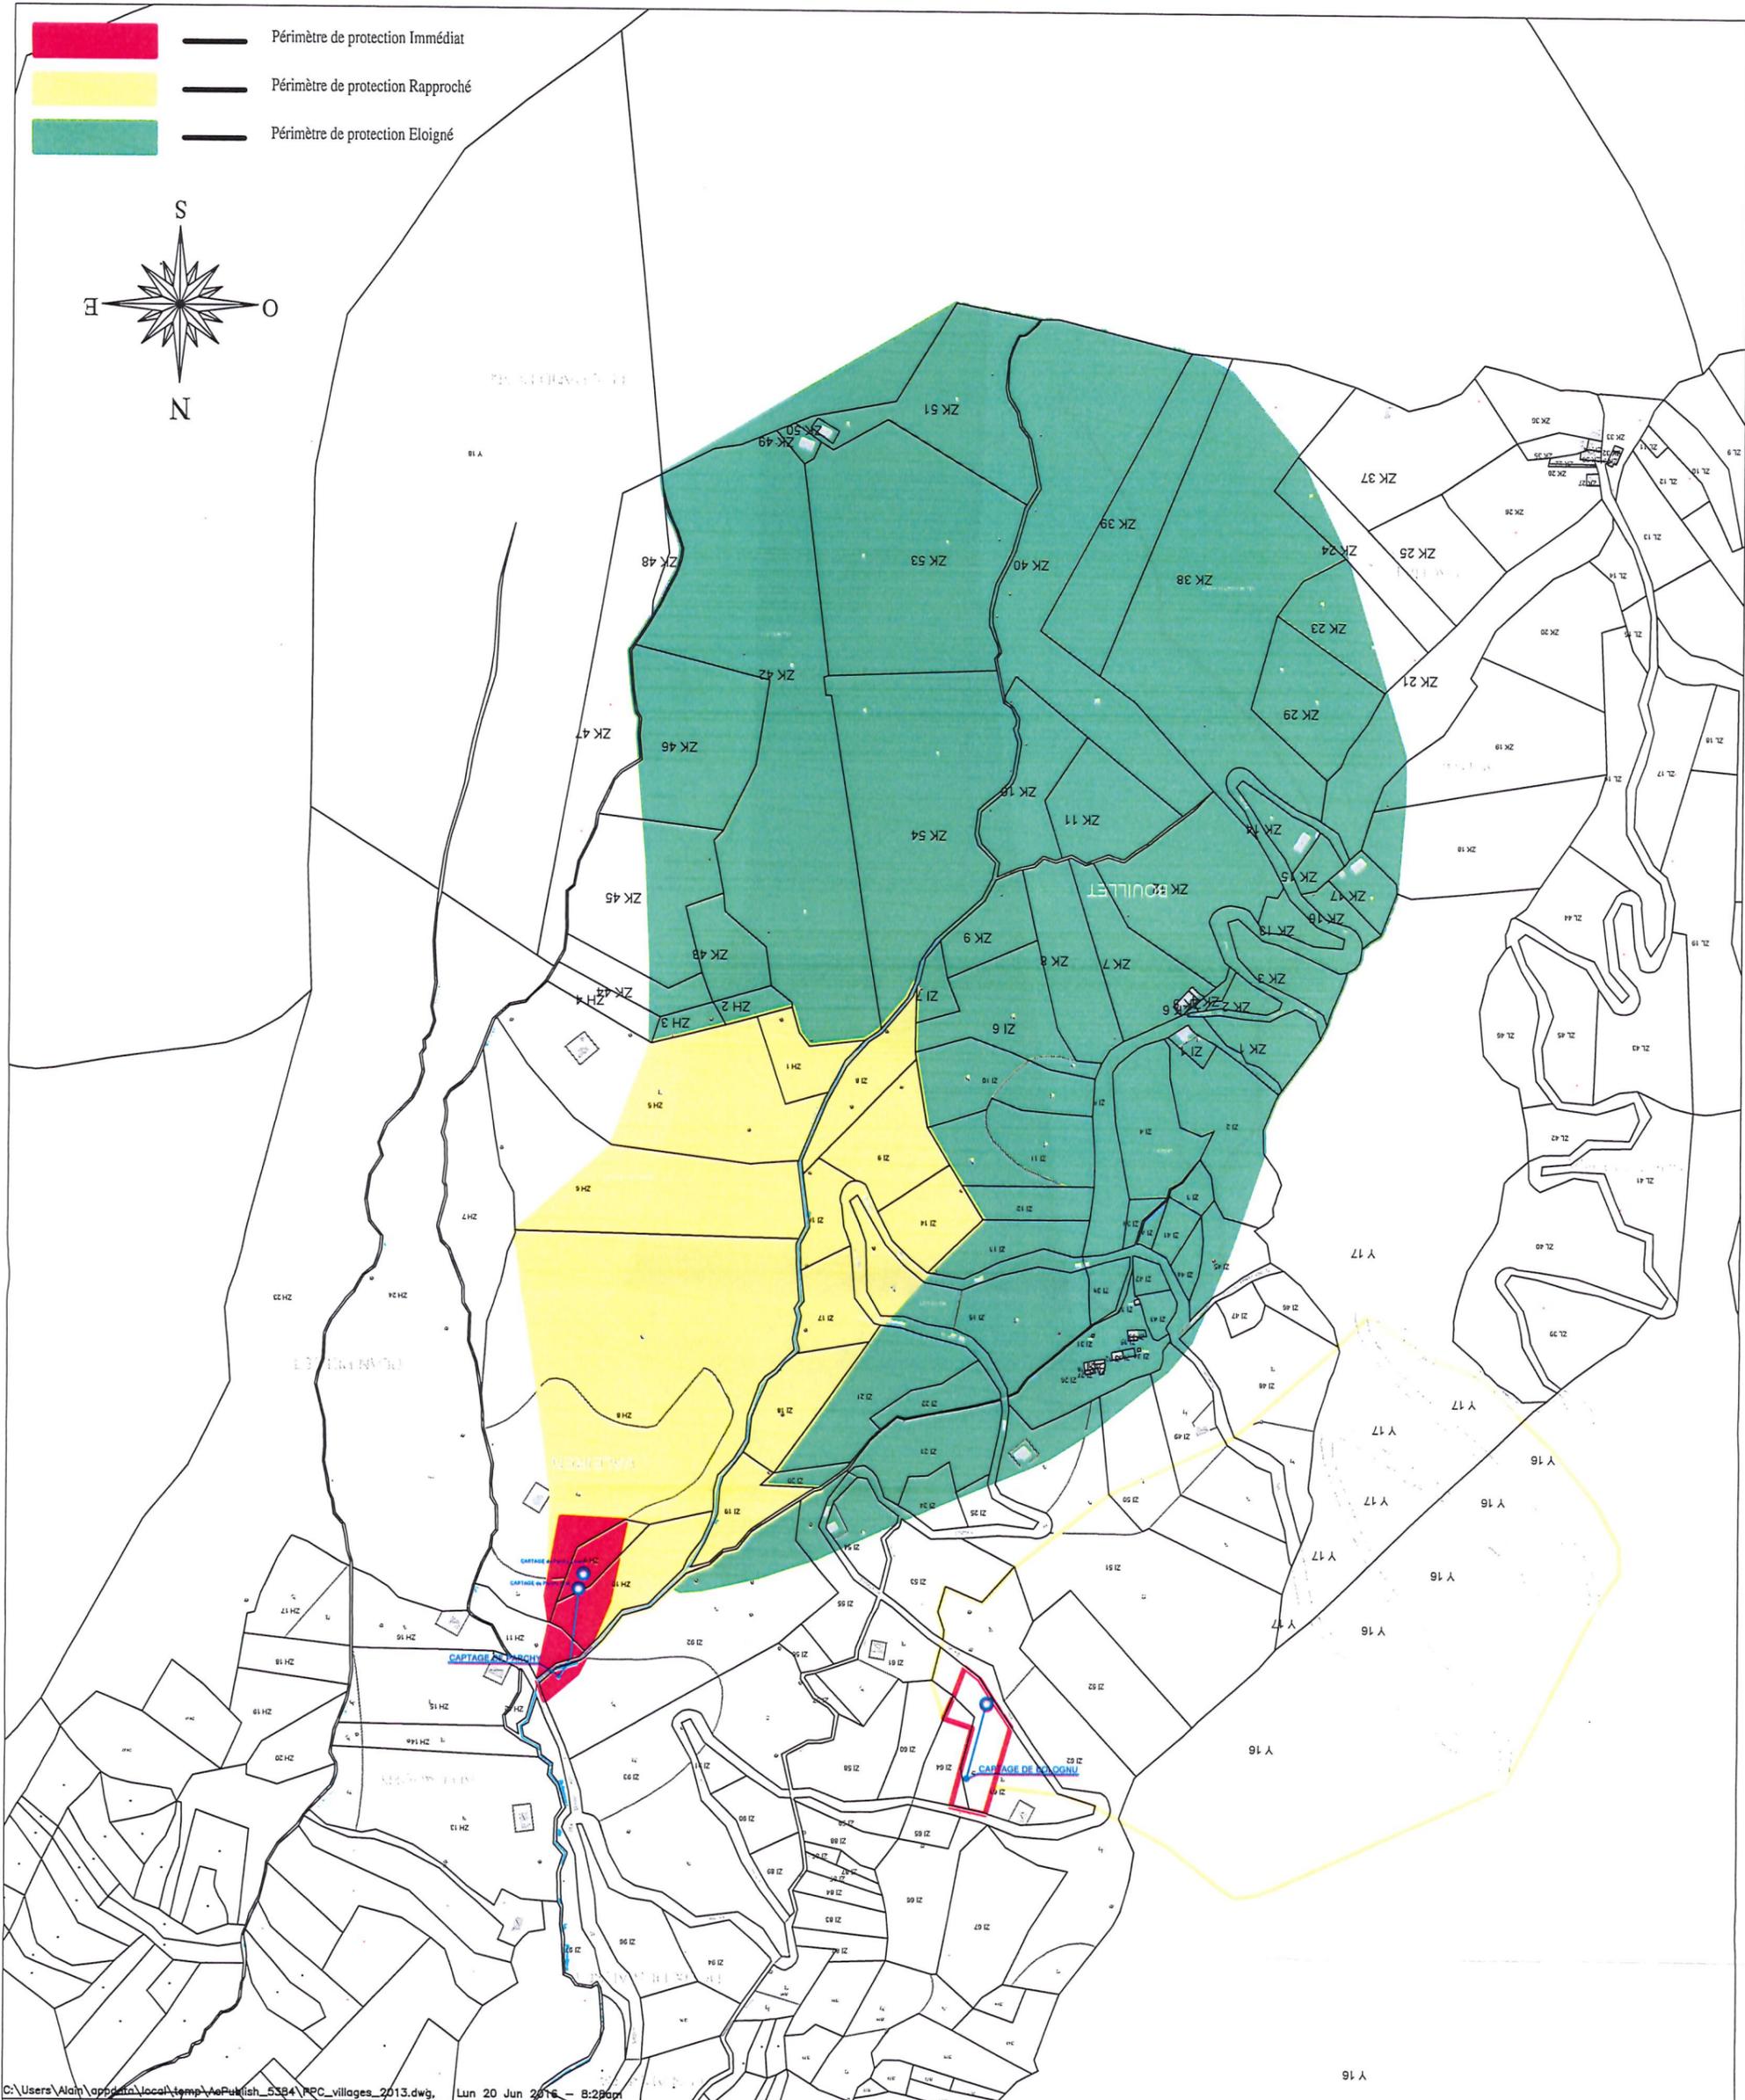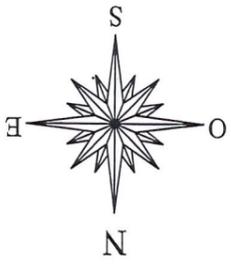


C:\Users\Alain\AppData\Local\Temp\AePub\ish_5384\RPC_villages_2013.dwg, Lun 20 Jun 2016 - 8:28am

DEPARTEMENT DE LA SAVOIE
COMMUNE DE SAINT MARTIN DE BELLEVILLE (SECTEUR DES VILLAGES)
DUP POUR L'AUTORISATION DE DERIVATION DES EAUX ET L'INSTAURATION DES PERIMETRES DE PROTECTION
PLAN PARCELLAIRE
Captage de Parchy

| | |
|-----------------|------------|
| Numéro de plan: | Plan 2 |
| Indice: | d |
| Echelle: | 1 / 5000 |
| Date: | 18/05/2016 |

Société de Conseils, Etudes et Réalisations pour les Collectivités Locales
 21, Avenue Victor Hugo B.P 14 73201 ALBERTVILLE Cedex
 Tél. 04 79 31 06 66 - Fax : 04 79 31 08 88
scercl@scercl.fr



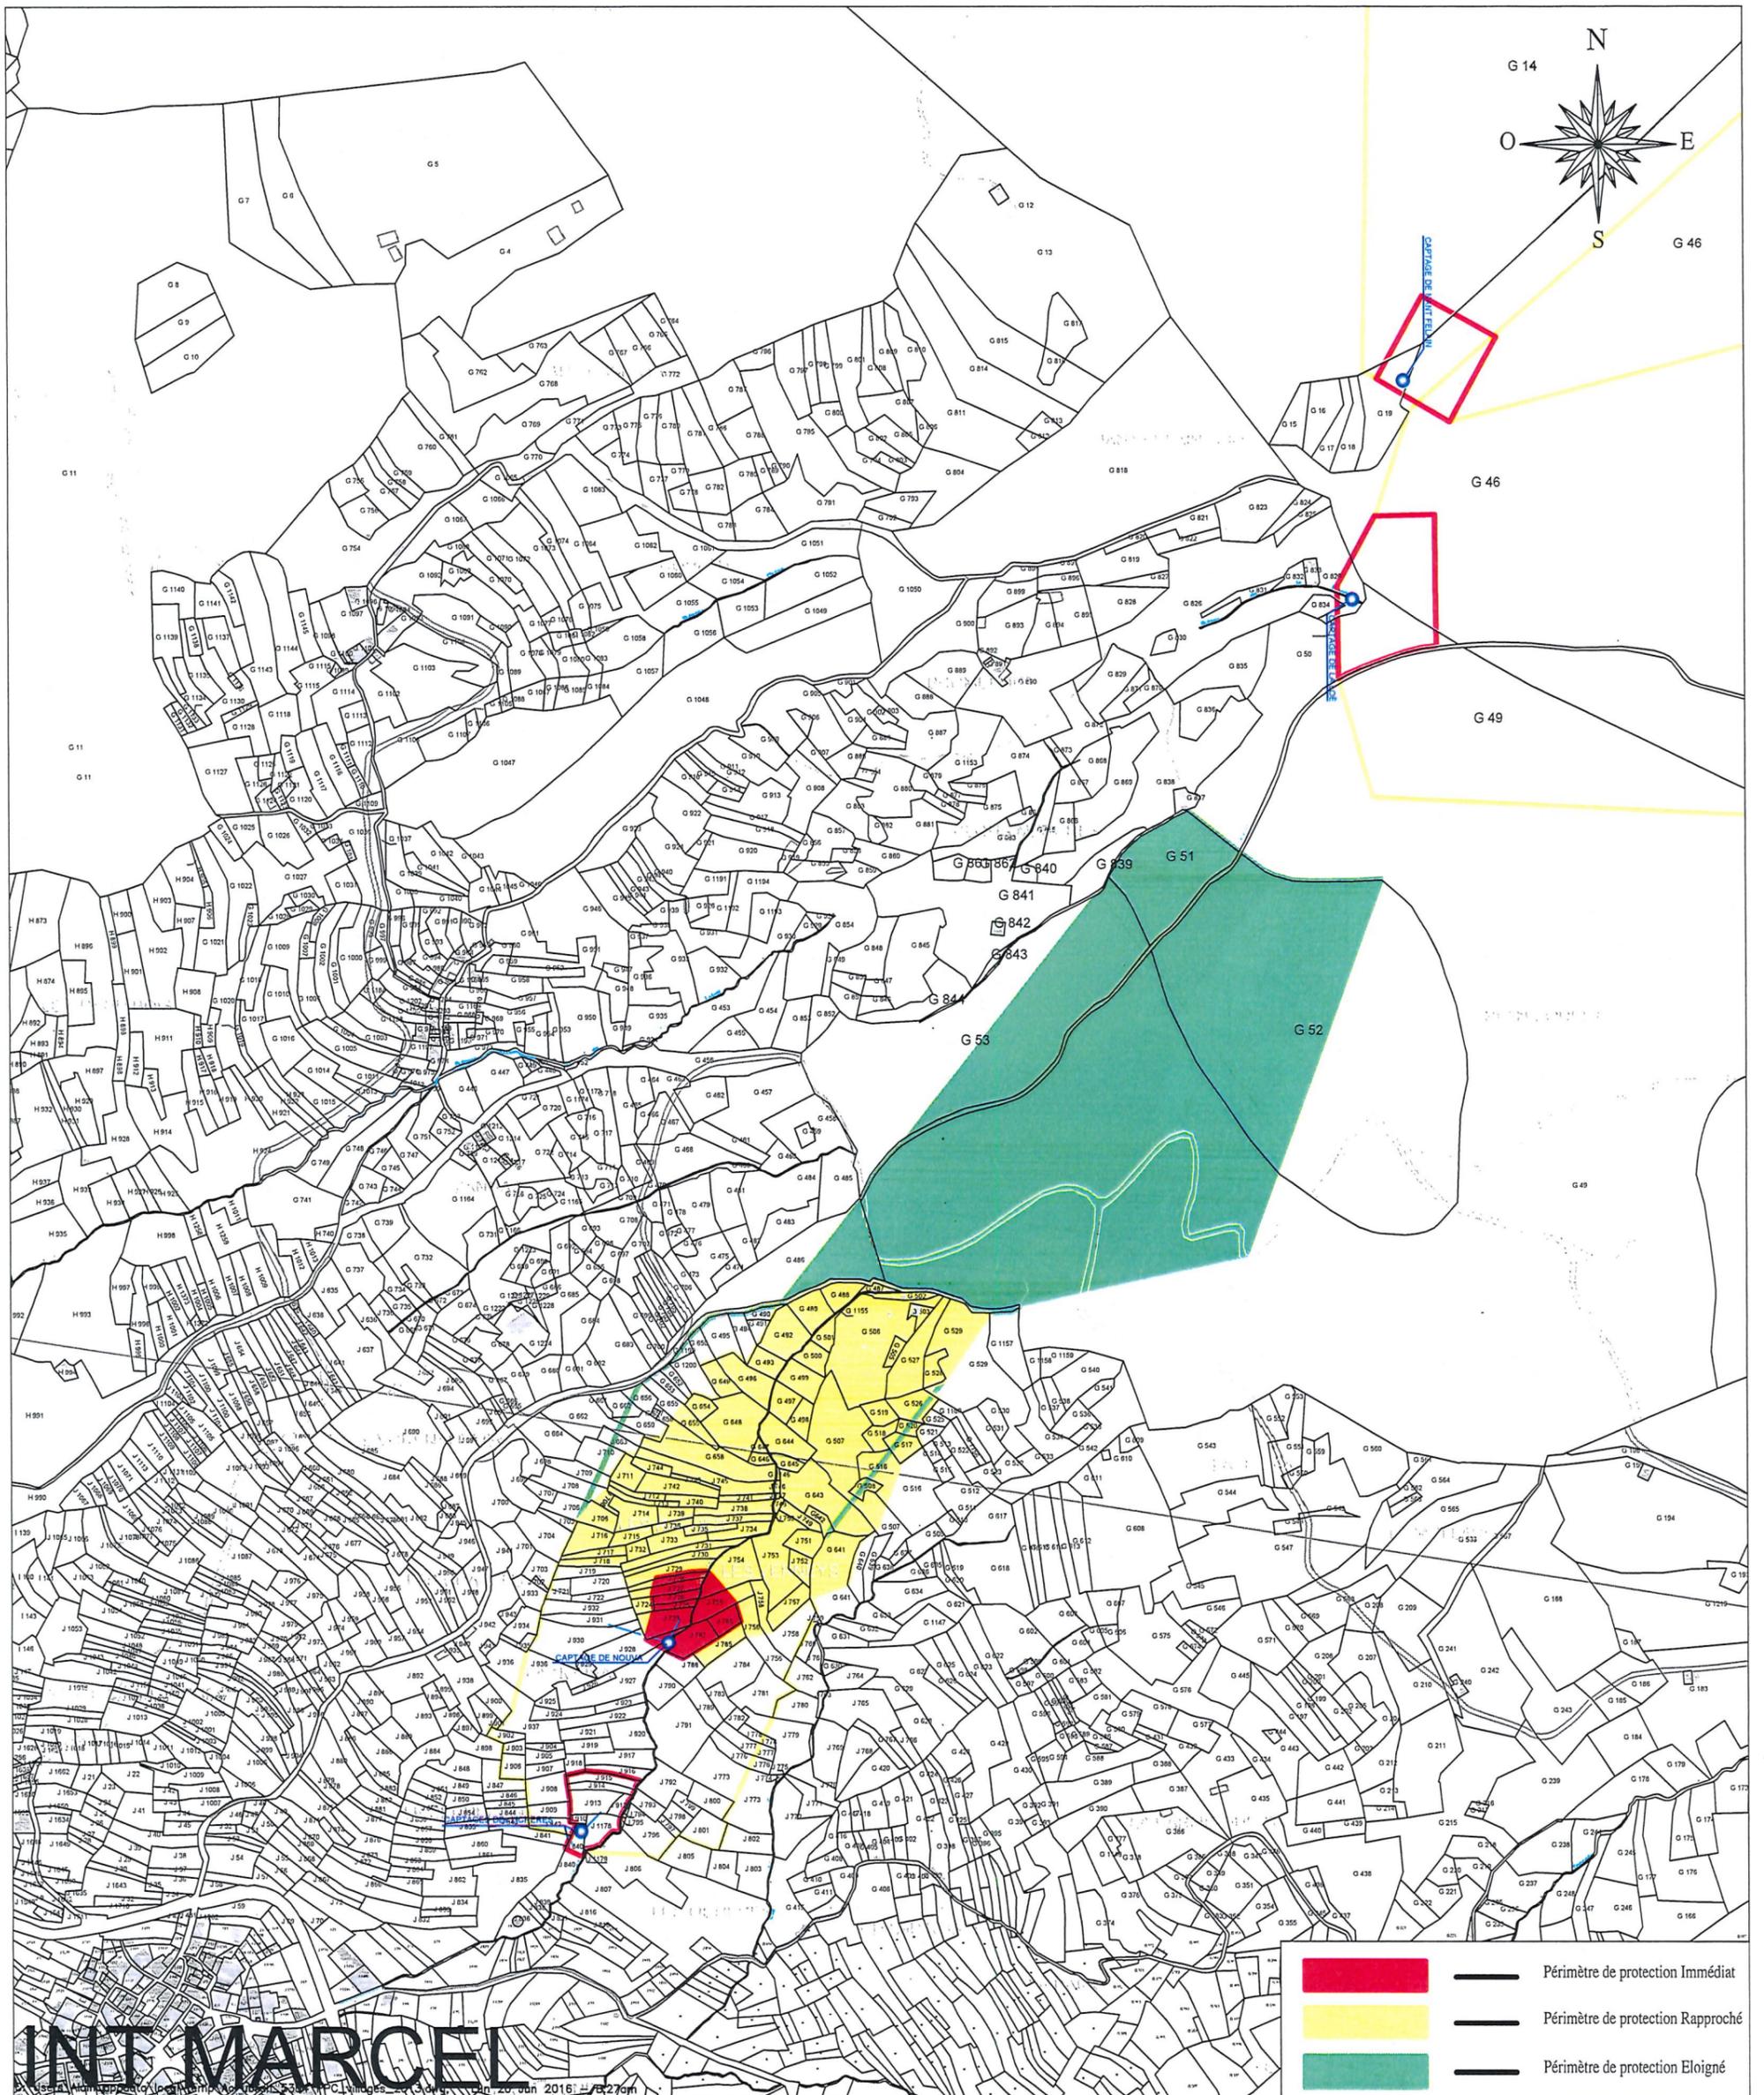

DEPARTEMENT DE LA SAVOIE

COMMUNE DE SAINT MARTIN DE BELLEVILLE (SECTEUR DES VILLAGES)

DUP POUR L'AUTORISATION DE DERIVATION DES EAUX ET L'INSTAURATION DES PERIMETRES DE PROTECTION

PLAN PARCELLAIRE


Captage de Nouva

| | |
|-----------------|------------|
| Numéro de plan: | Plan 2 |
| Indice: | d |
| Echelle: | 1 / 5000 |
| Date: | 18/05/2016 |

Société de Conseils, Etudes et Réalisations pour les Collectivités Locales

21, Avenue Victor Hugo B.P 14 73201 ALBERTVILLE Cedex
Tél. 04 79 31 06 66 - Fax : 04 79 31 08 88
scercl@scercl.fr



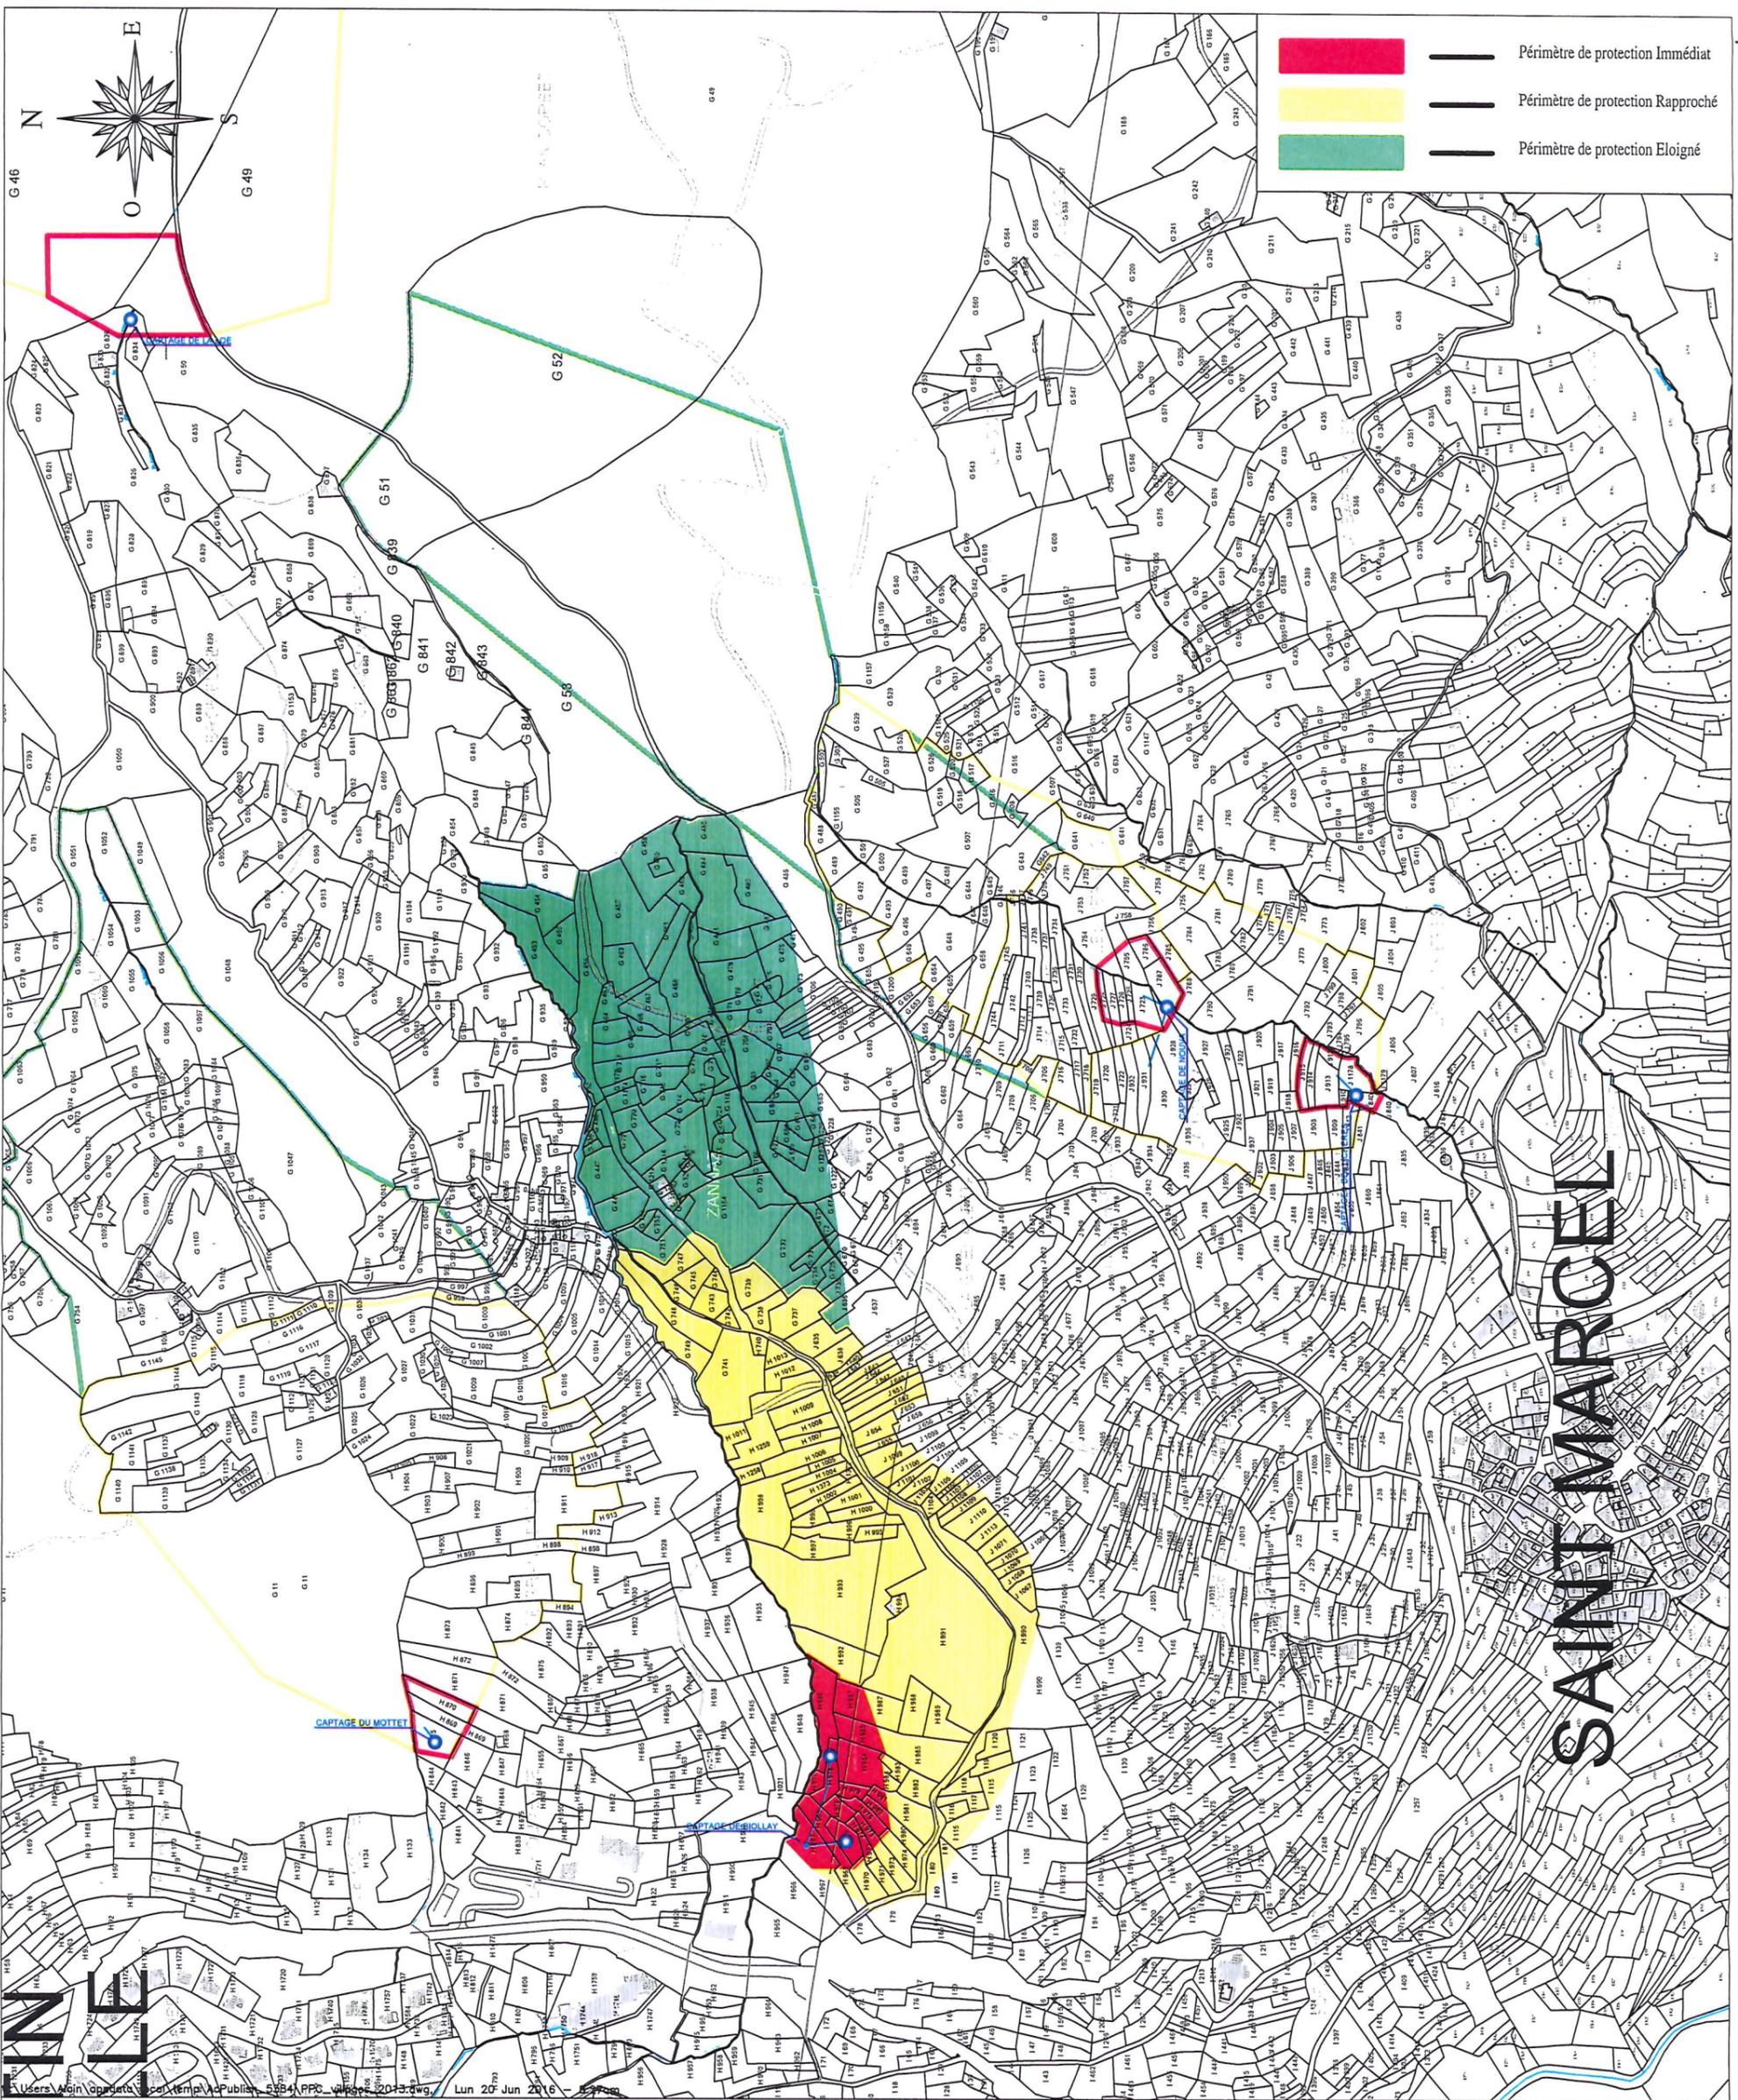


DEPARTEMENT DE LA SAVOIE
 COMMUNE DE SAINT MARTIN DE BELLEVILLE (SECTEUR DES VILLAGES)
 DUP POUR L'AUTORISATION DE DERIVATION DES EAUX ET L'INSTAURATION DES PERIMETRES DE PROTECTION
 PLAN PARCELLAIRE
 Captage du Biollay

| | |
|-----------------|------------|
| Numéro de plan: | Plan 2 |
| Indice: | d |
| Echelle: | 1 / 5000 |
| Date: | 18/05/2016 |

Société de Conseils, Etudes et Réalisations pour les Collectivités Locales

21, Avenue Victor Hugo B.P 14 73201 ALBERTVILLE Cedex
 Tél. 04 79 31 06 66 - Fax : 04 79 31 08 88
 scercl@scercl.fr



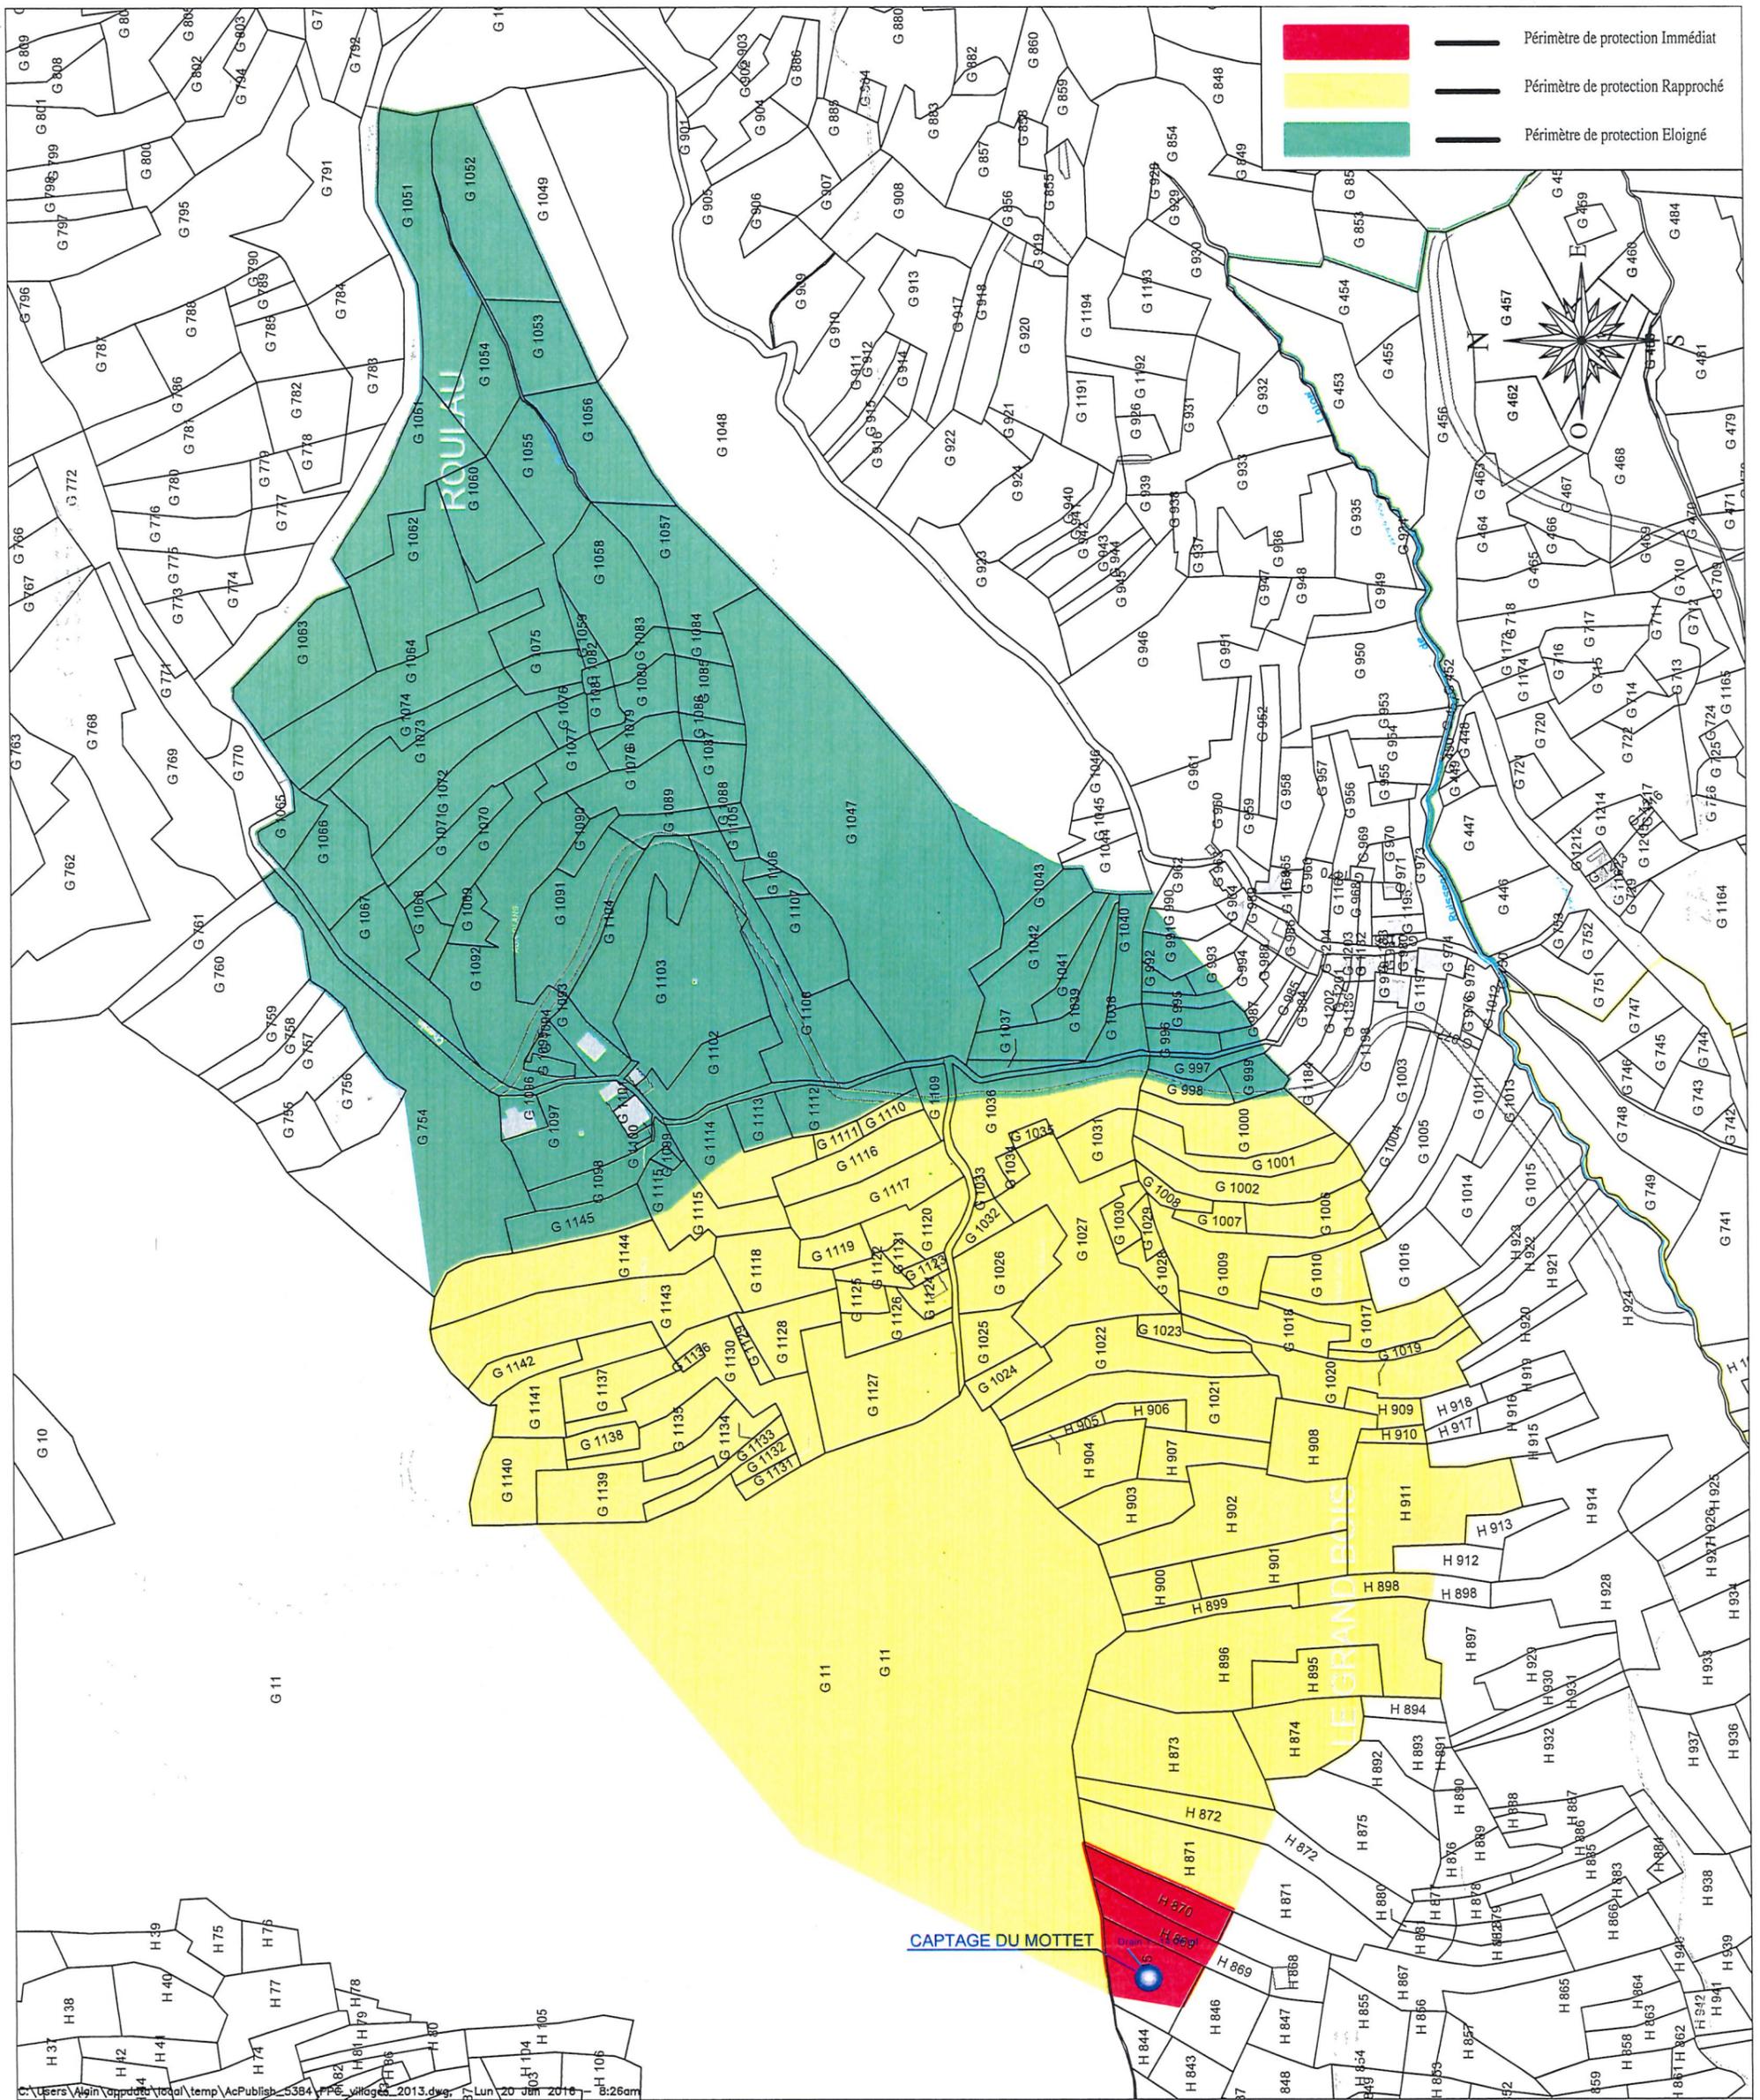

DEPARTEMENT DE LA SAVOIE

COMMUNE DE SAINT MARTIN DE BELLEVILLE (SECTEUR DES VILLAGES)

DUP POUR L'AUTORISATION DE DERIVATION DES EAUX ET L'INSTAURATION DES PERIMETRES DE PROTECTION

PLAN PARCELLAIRE


Captage du Mottet

| | |
|-----------------|------------|
| Numéro de plan: | Plan 2 |
| Indice: | d |
| Echelle: | 1 / 2500 |
| Date: | 18/05/2016 |

Société de Conseils, Etudes et Réalisations pour les Collectivités Locales

21, Avenue Victor Hugo B.P 14 73201 ALBERTVILLE Cedex
 Tél. 04 79 31 06 66 - Fax : 04 79 31 08 88
 scercl@scercl.fr



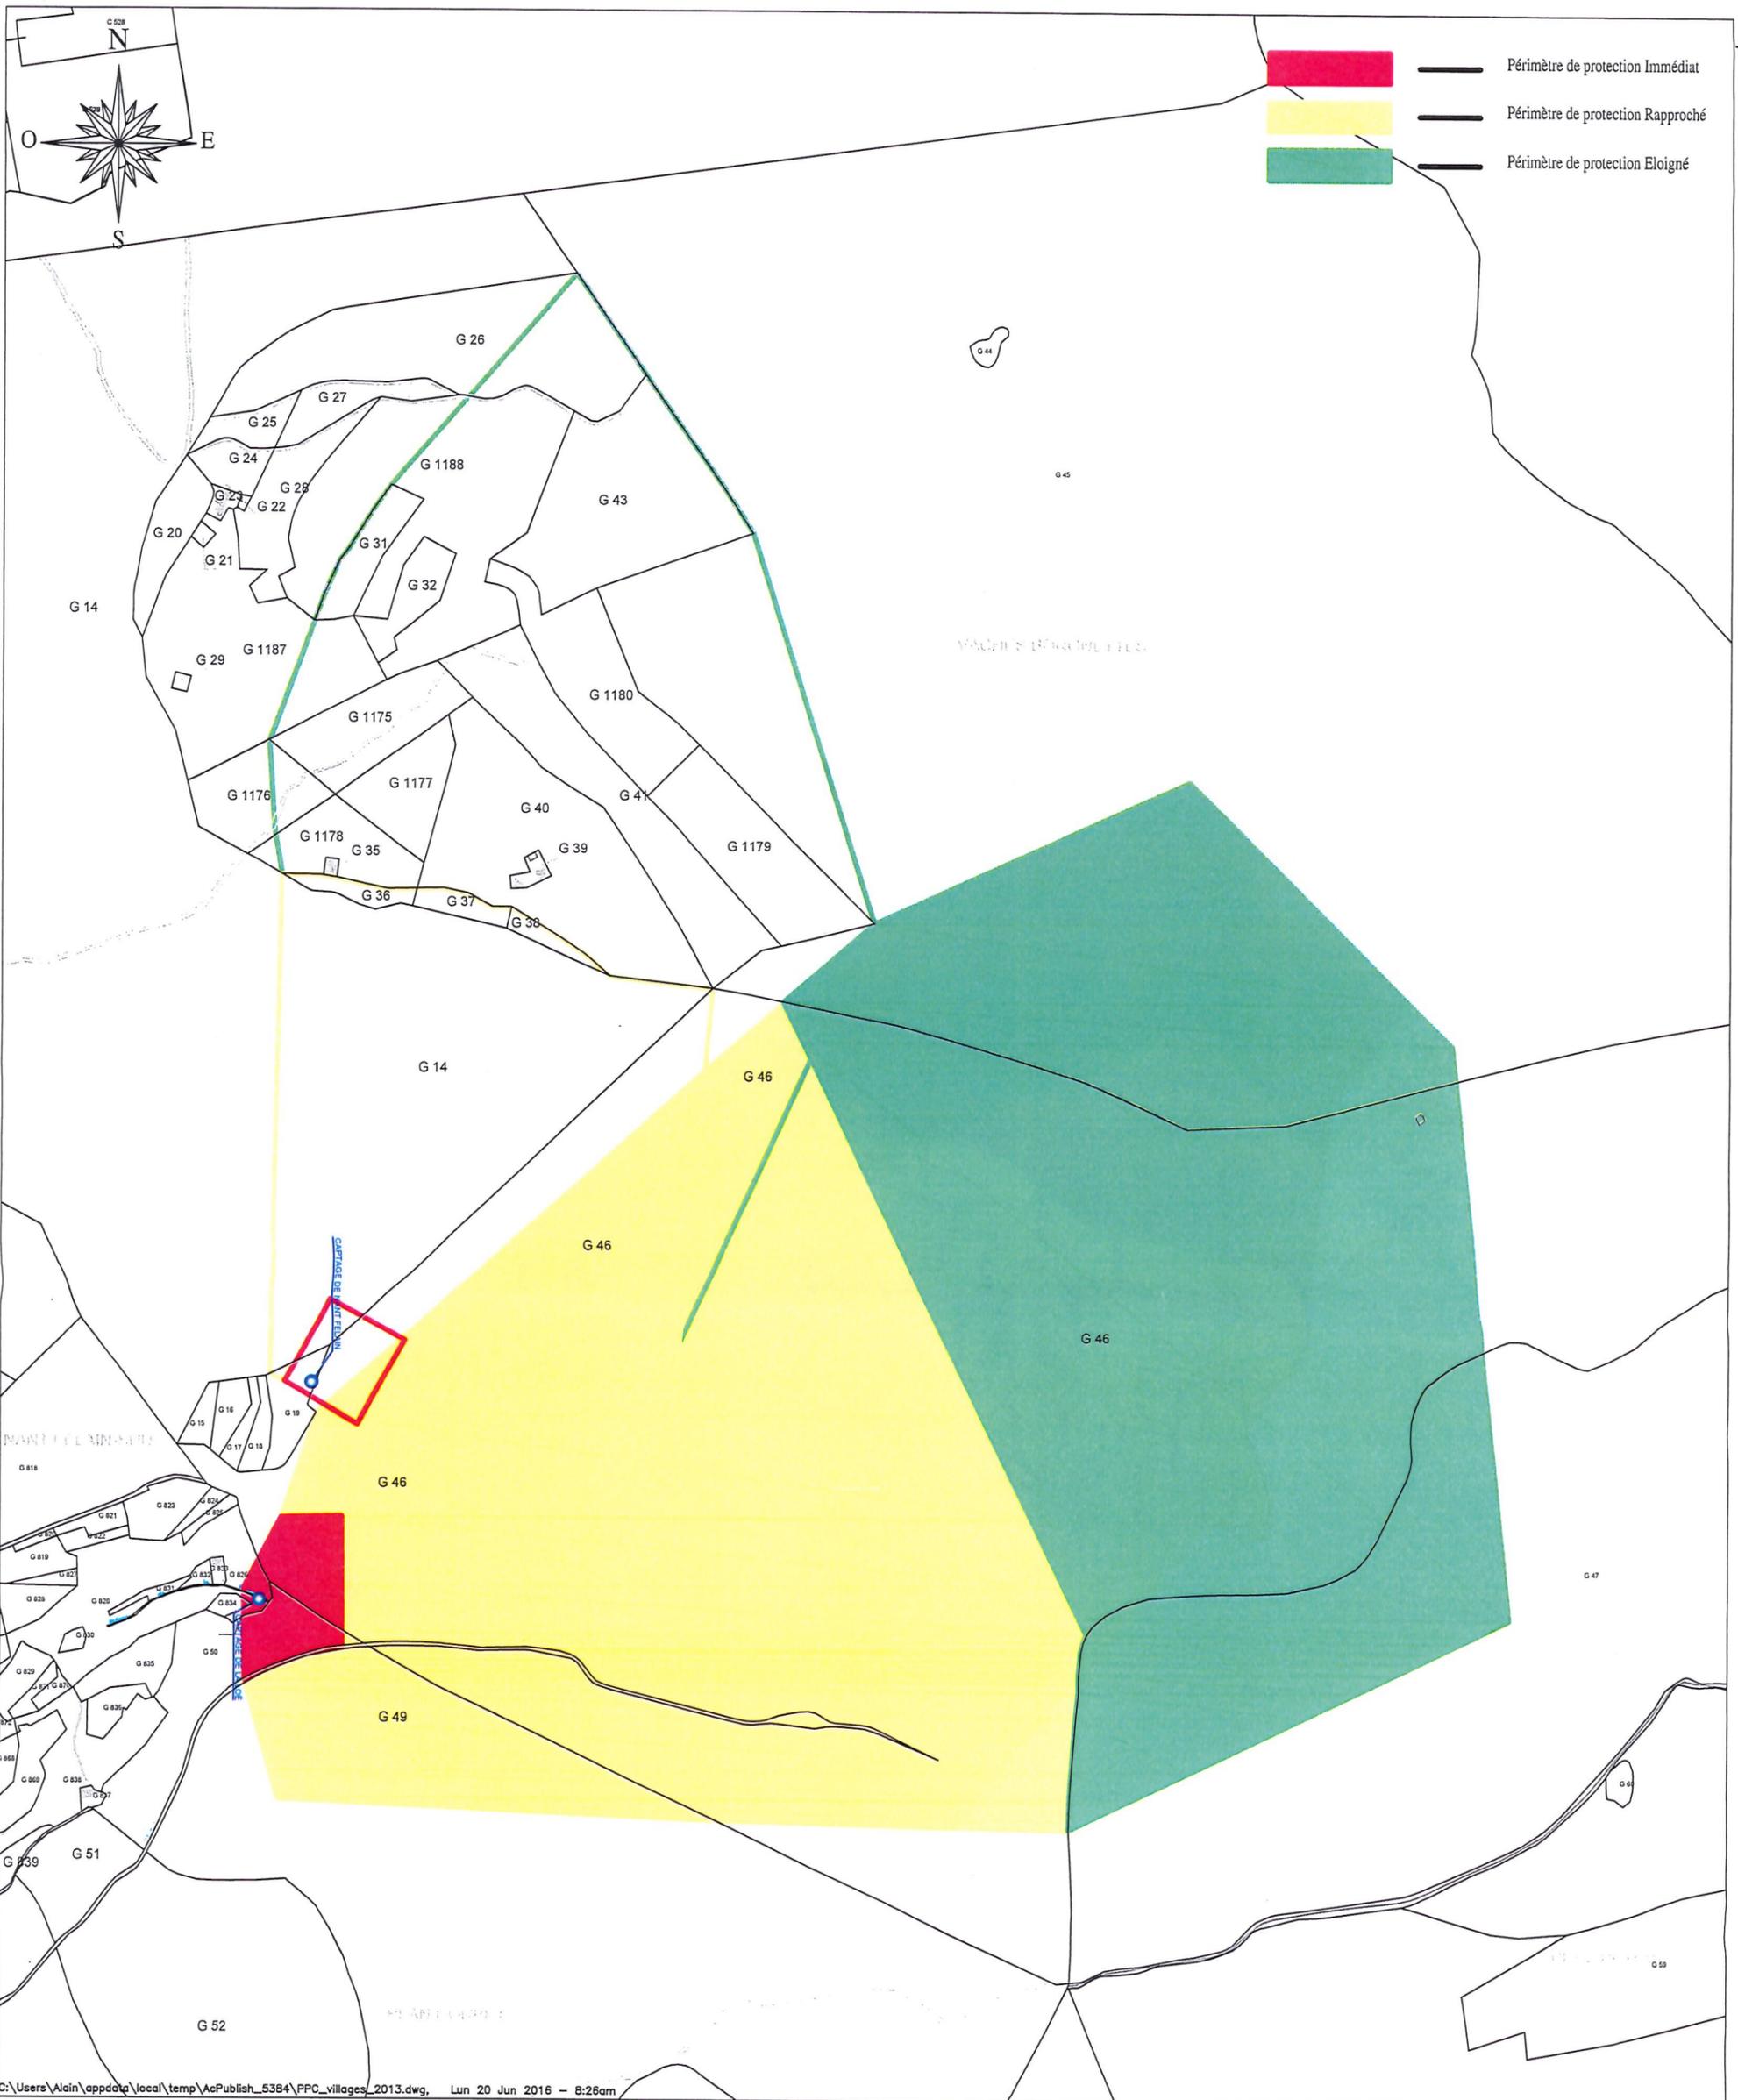

C:\Users\Alain\appdata\local\temp\AcPublish_5384\PPC_villages_2013.dwg, Lun 20 Jun 2016 - 8:26am


DEPARTEMENT DE LA SAVOIE
COMMUNE DE SAINT MARTIN DE BELLEVILLE (SECTEUR DES VILLAGES)
DUP POUR L'AUTORISATION DE DERIVATION DES EAUX ET L'INSTAURATION DES PERIMETRES DE PROTECTION
PLAN PARCELLAIRE
Captage de La Lœe

| | |
|-----------------|------------|
| Numéro de plan: | Plan 2 |
| Indice: | d |
| Echelle: | 1 / 5000 |
| Date: | 18/05/2016 |

Société de Conseils, Etudes et Réalisations pour les Collectivités Locales

21, Avenue Victor Hugo B.P 14 73201 ALBERTVILLE Cedex
 Tél. 04 79 31 06 66 - Fax : 04 79 31 08 88
 scercl@scercl.fr



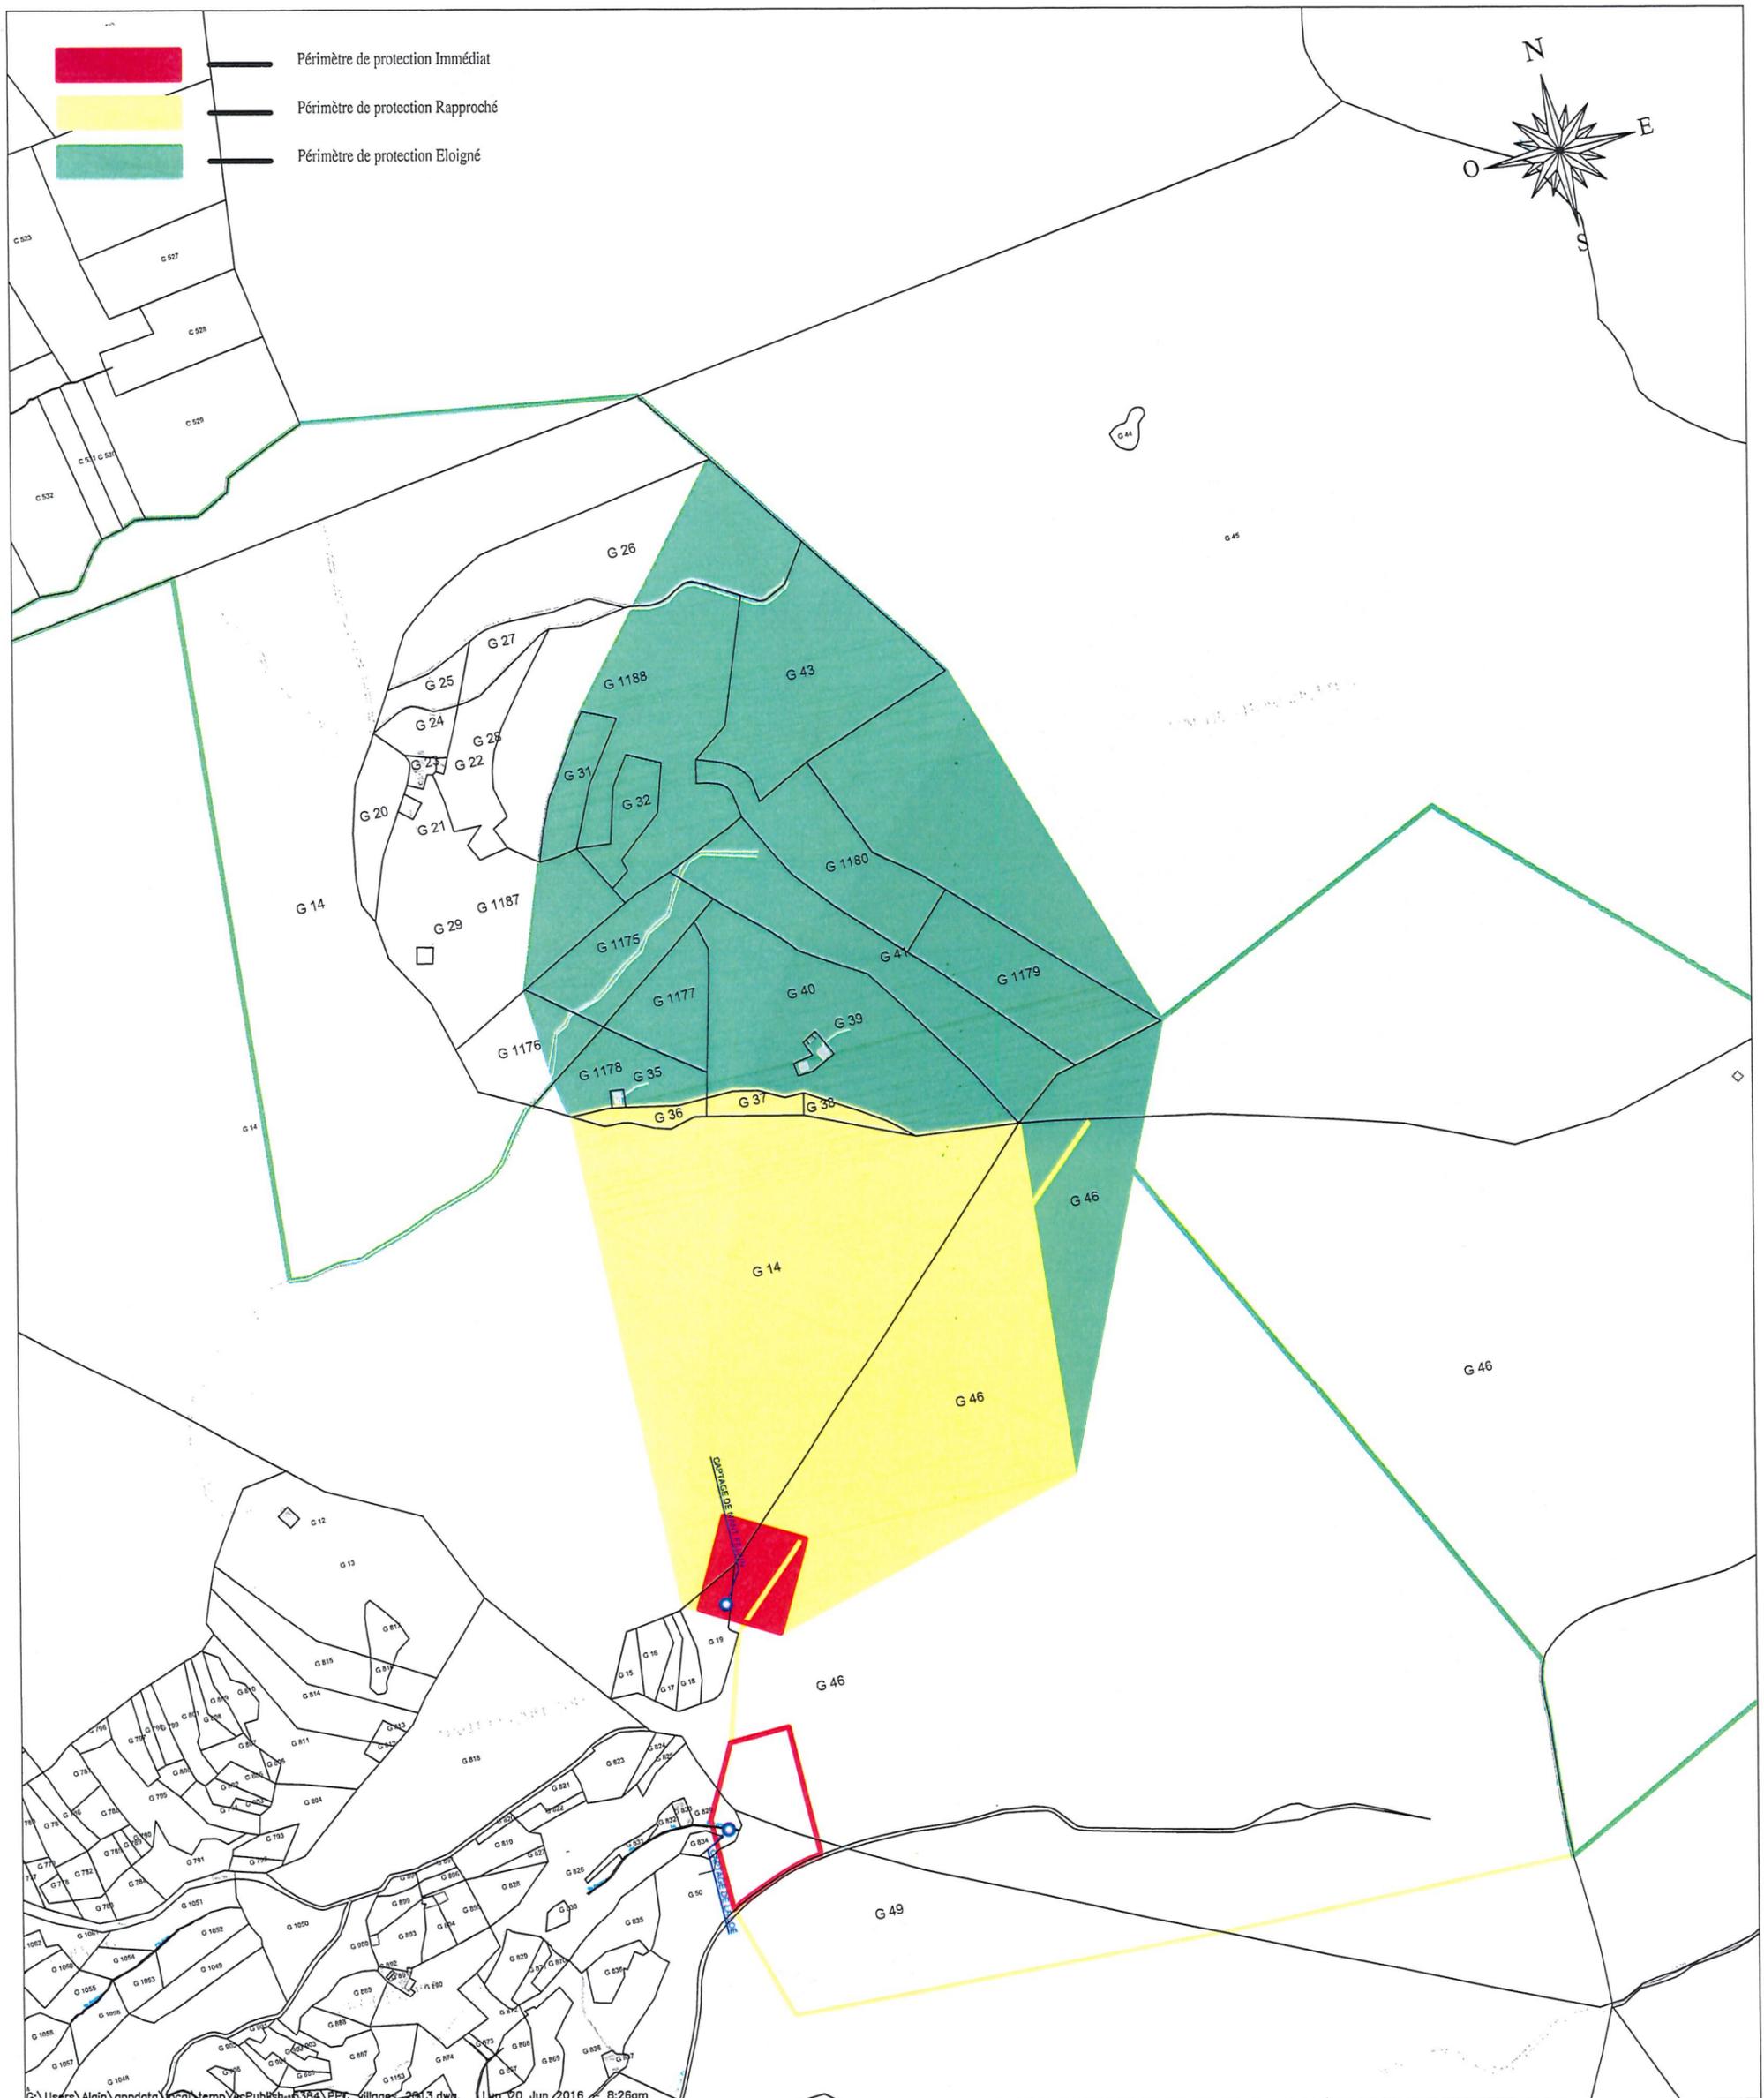


DEPARTEMENT DE LA SAVOIE
 COMMUNE DE SAINT MARTIN DE BELLEVILLE (SECTEUR DES VILLAGES)
 DUP POUR L'AUTORISATION DE DERIVATION DES EAUX ET L'INSTAURATION DES PERIMETRES DE PROTECTION
 PLAN PARCELLAIRE
 Captage de Nant Félain

| | |
|-----------------|------------|
| Numéro de plan: | Plan 2 |
| Indice: | d |
| Echelle: | 1 / 5000 |
| Date: | 18/05/2016 |

Société de Conseils, Etudes et Réalisations pour les Collectivités Locales
 21, Avenue Victor Hugo B.P 14 73201 ALBERTVILLE Cedex
 Tél. 04 79 31 06 66 - Fax : 04 79 31 08 88
 scercl@scercl.fr



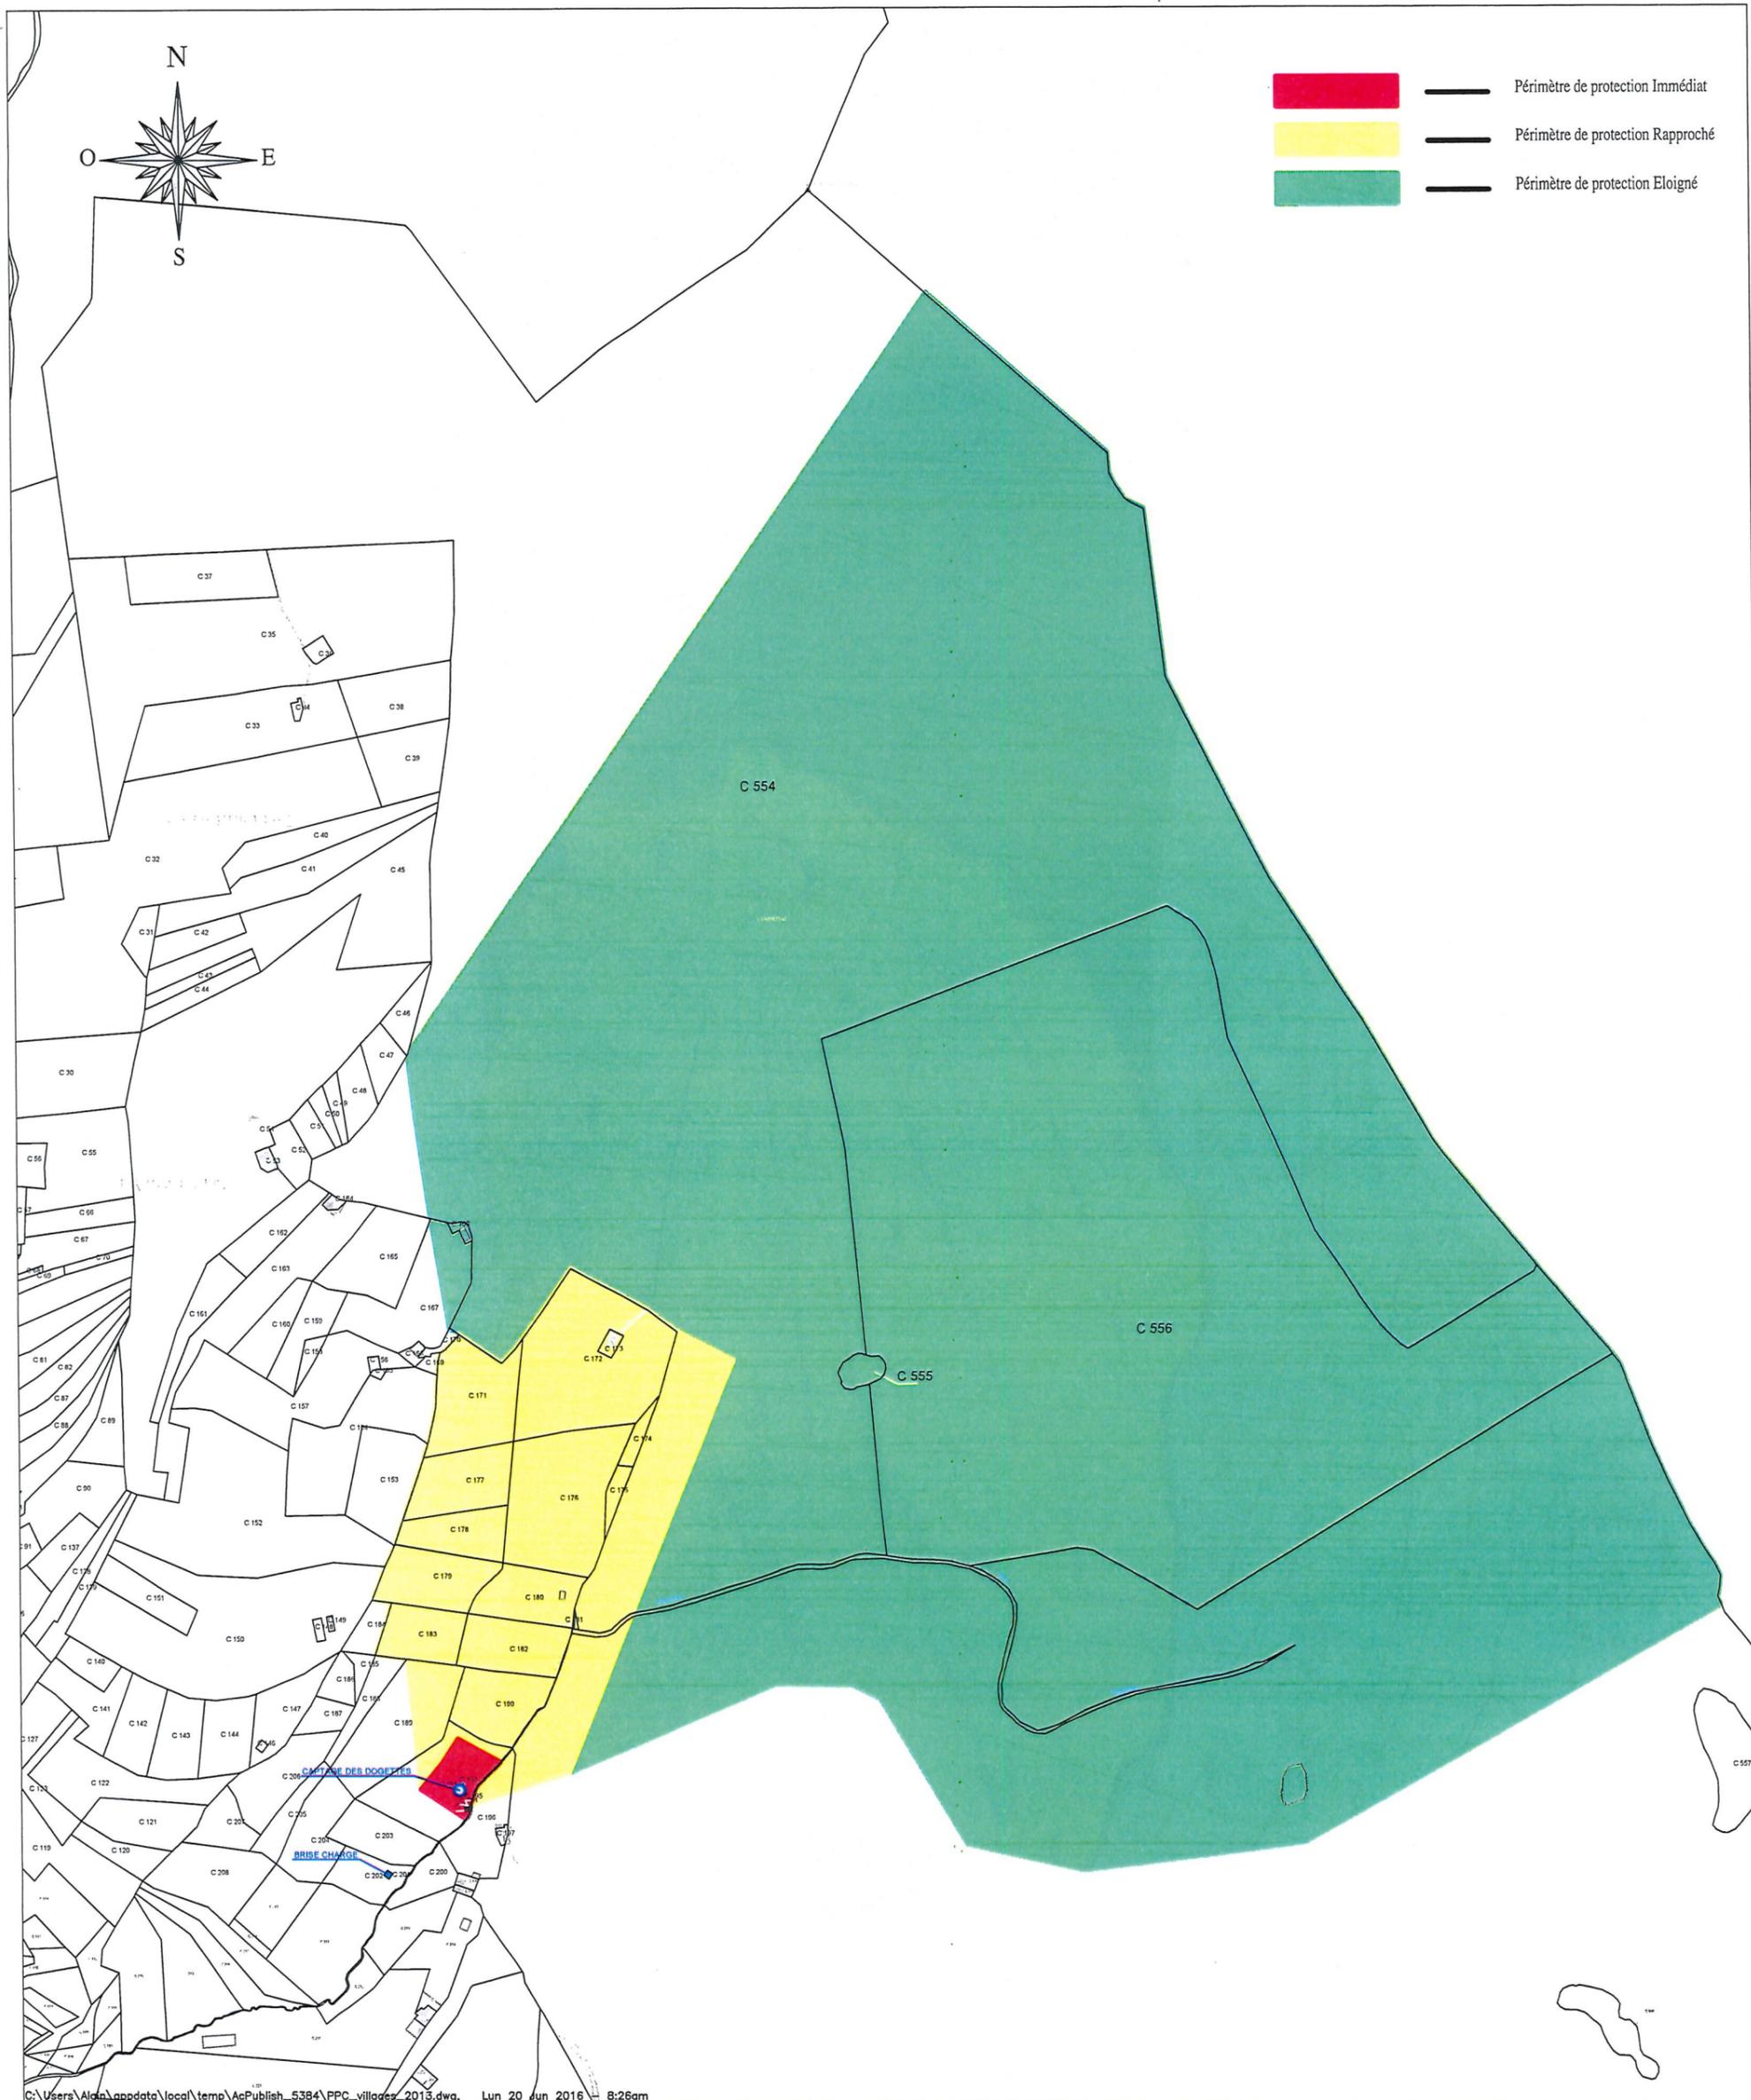


C:\Users\Alca\AppData\local\temp\AcPublish_5384\PPC_villages_2013.dwg, Lun 20 Jun 2016 8:26am

DEPARTEMENT DE LA SAVOIE
COMMUNE DE SAINT MARTIN DE BELLEVILLE (SECTEUR DES VILLAGES)
DUP POUR L'AUTORISATION DE DERIVATION DES EAUX ET L'INSTAURATION DES PERIMETRES DE PROTECTION
PLAN PARCELLAIRE
Captage des Dogettes

| | |
|-----------------|------------|
| Numéro de plan: | Plan 2 |
| Indice: | d |
| Echelle: | 1 / 5000 |
| Date: | 18/05/2016 |


Société de Conseils, Etudes et Réalisations pour les Collectivités Locales
 21, Avenue Victor Hugo B.P 14 73201 ALBERTVILLE Cedex
 Tél. 04 79 31 06 66 - Fax : 04 79 31 08 88
 scercl@scercl.fr



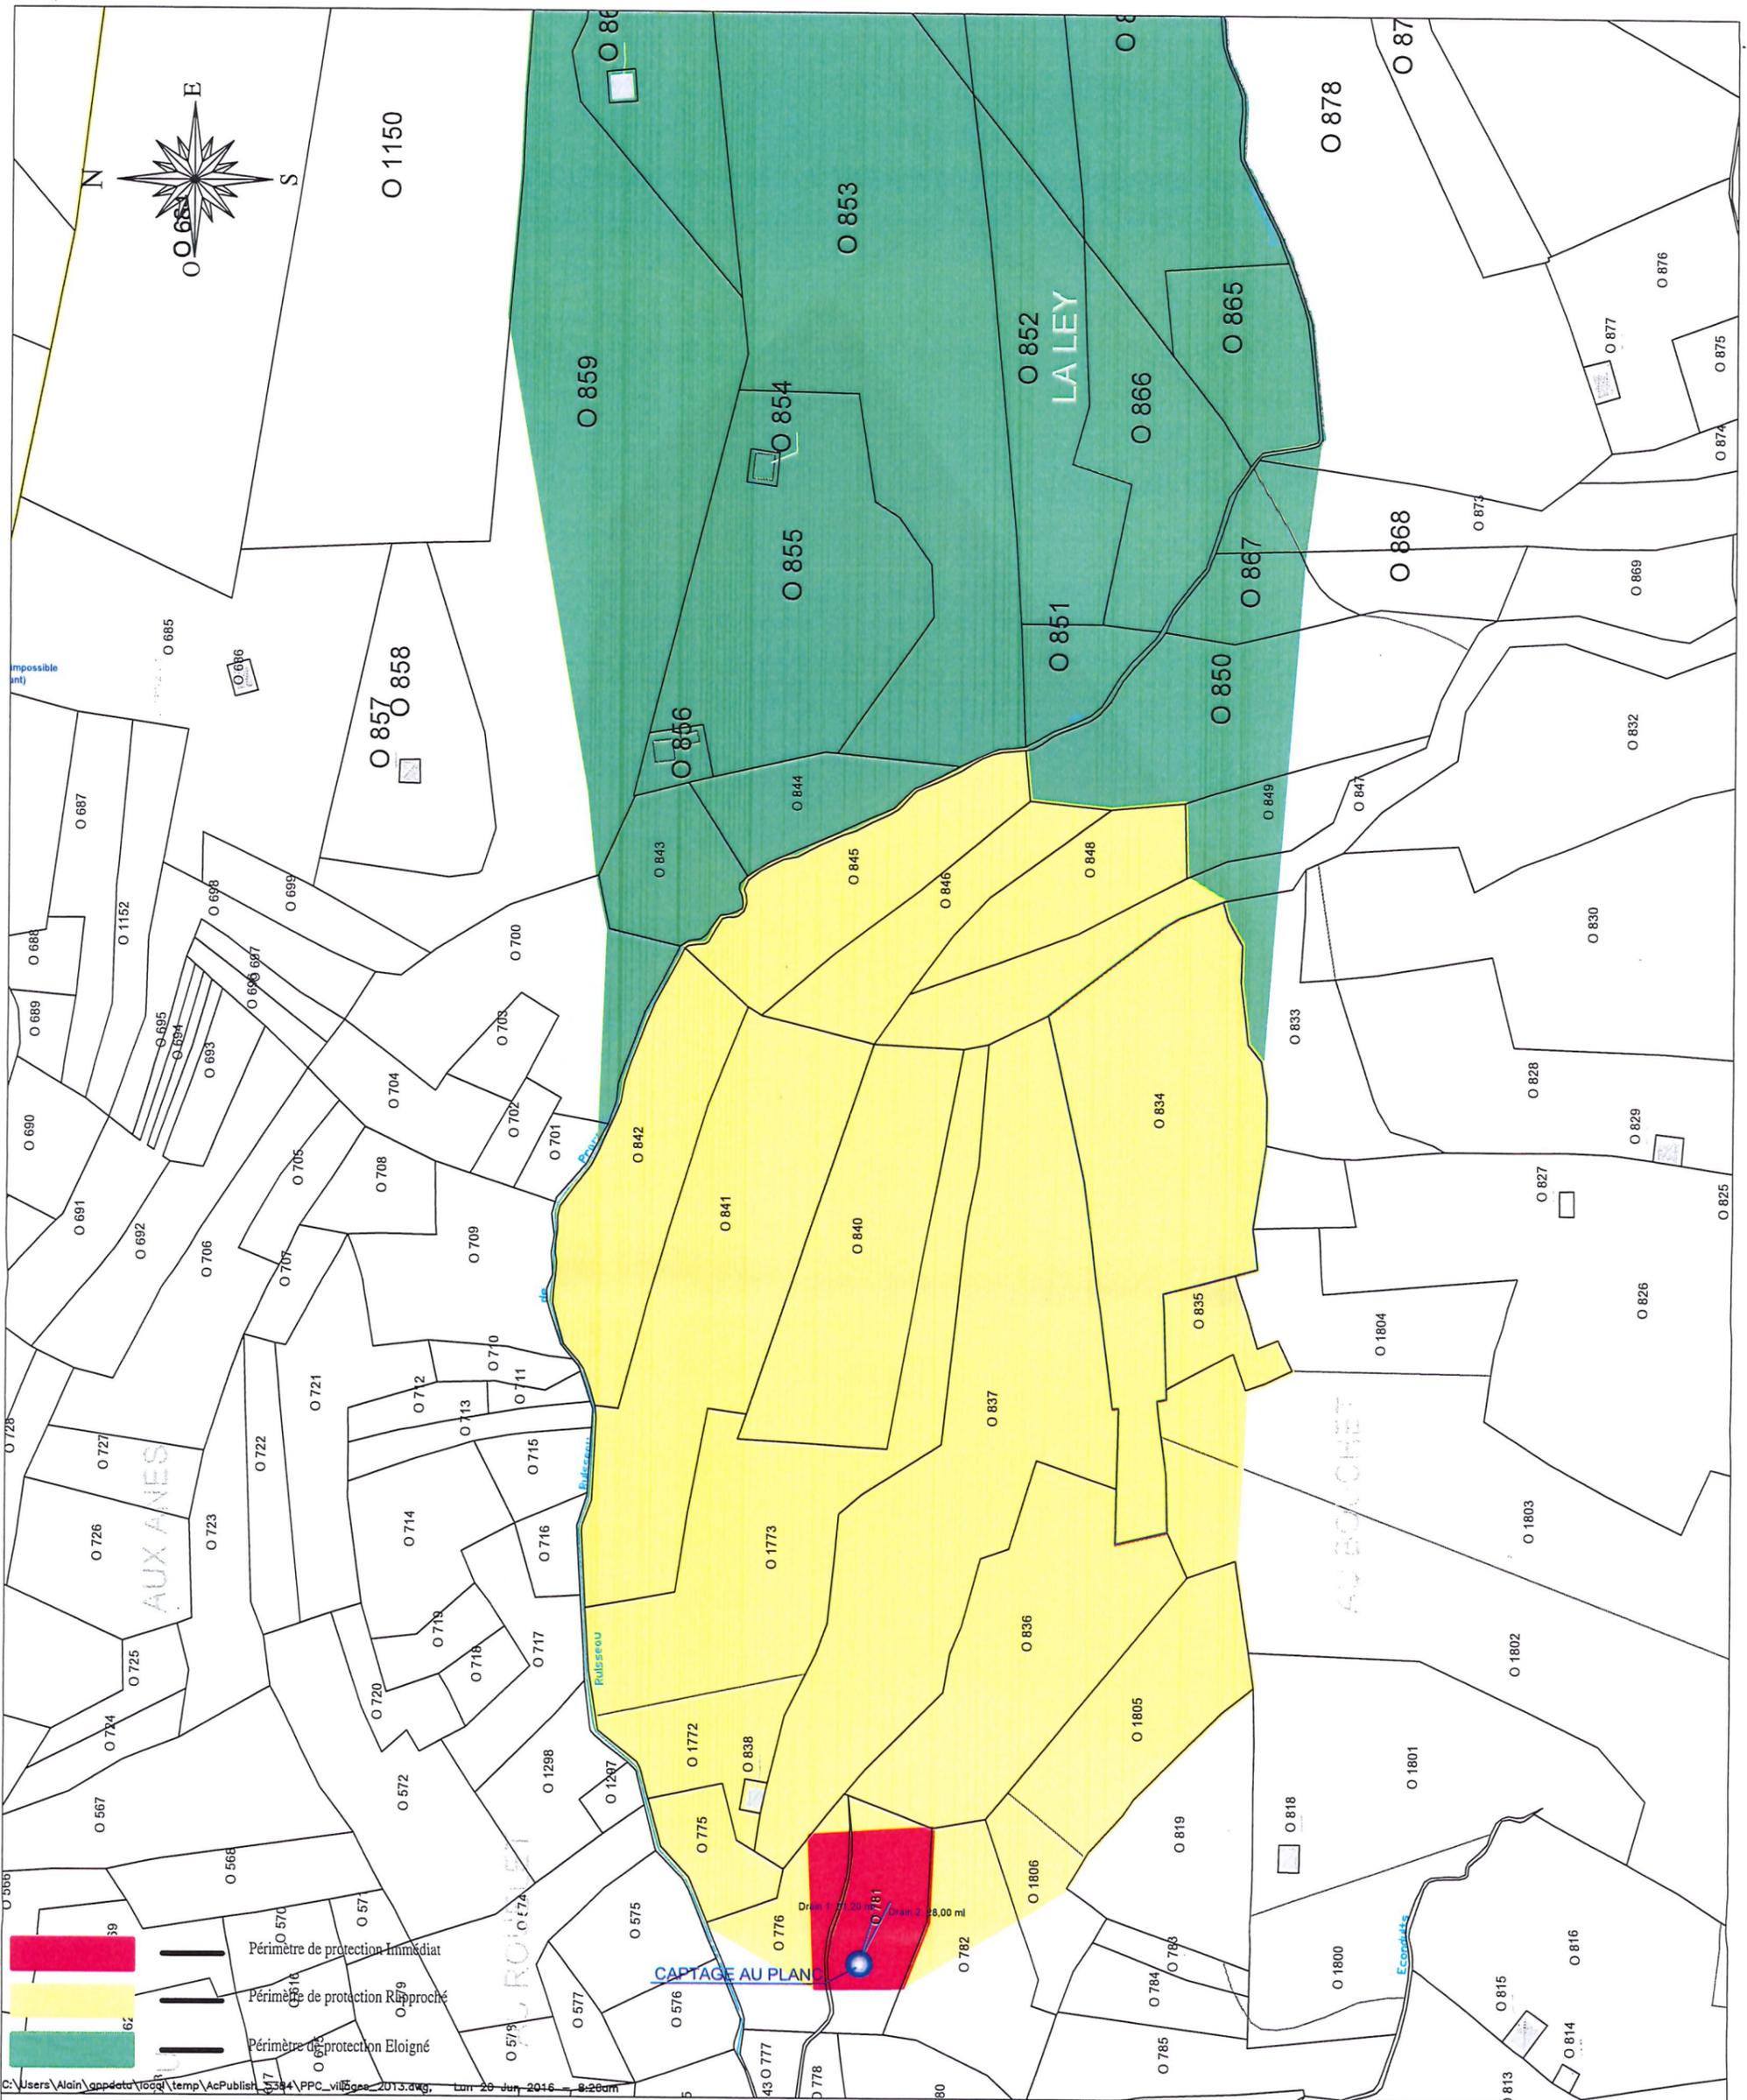

| | |
|---|------------|
| DEPARTEMENT DE LA SAVOIE COMMUNE DE SAINT MARTIN DE BELLEVILLE (SECTEUR DES VILLAGES) DUP POUR L'AUTORISATION DE DERIVATION DES EAUX ET L'INSTAURATION DES PERIMETRES DE PROTECTION PLAN PARCELLAIRE Captage Au Planc | |
| Numéro de plan: | Plan 1 |
| Indice: | d |
| Echelle: | 1 / 2500 |
| Date: | 18/05/2016 |
| Société de Conseils, Etudes et Réalisations pour les Collectivités Locales 21, Avenue Victor Hugo B.P 14 73201 ALBERTVILLE Cedex Tél. 04 79 31 06 66 - Fax : 04 79 31 08 88 scercl@scercl.fr | |



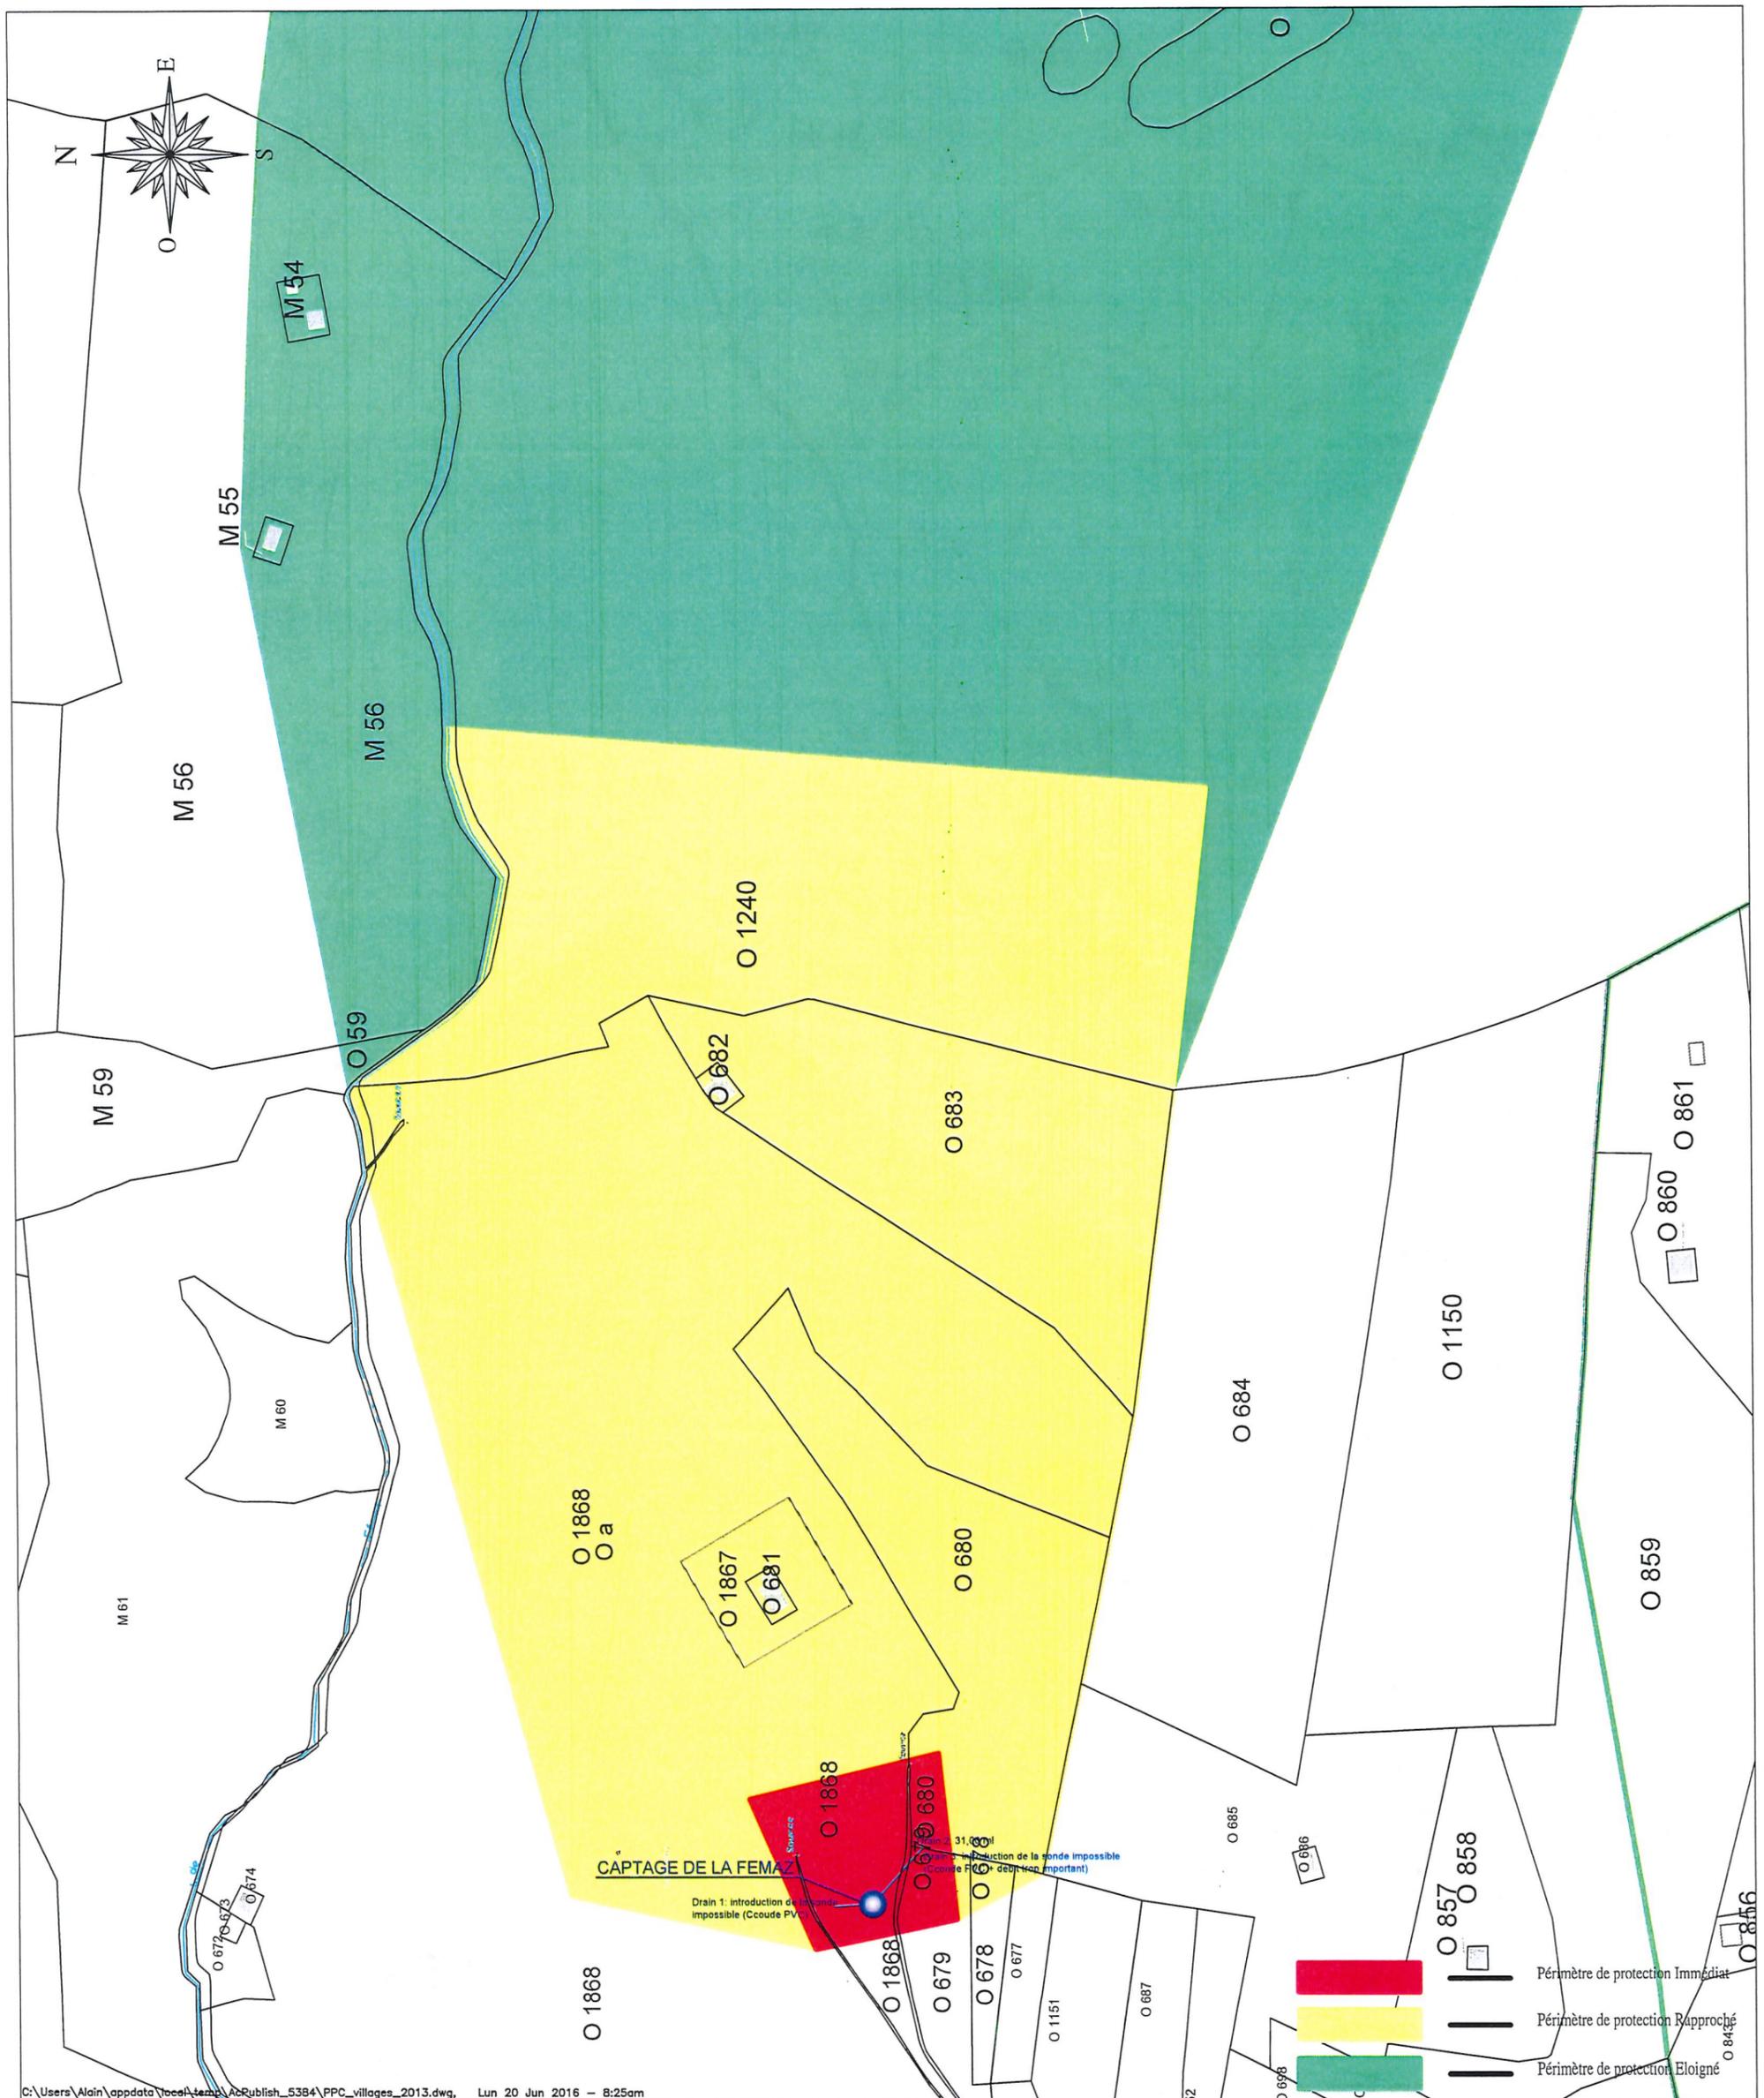

DEPARTEMENT DE LA SAVOIE

COMMUNE DE SAINT MARTIN DE BELLEVILLE (SECTEUR DES VILLAGES)

DUP POUR L'AUTORISATION DE DERIVATION DES EAUX ET L'INSTAURATION DES PERIMETRES DE PROTECTION

PLAN PARCELLAIRE


Captage de Femaz

| | |
|-----------------|------------|
| Numéro de plan: | Plan 1 |
| Indice: | d |
| Echelle: | 1 / 2500 |
| Date: | 18/05/2016 |

Société de Conseils, Etudes et Réalisations pour les Collectivités Locales

21, Avenue Victor Hugo B.P 14 73201 ALBERTVILLE Cedex
Tél. 04 79 31 06 66 - Fax : 04 79 31 08 88
scercl@scercl.fr



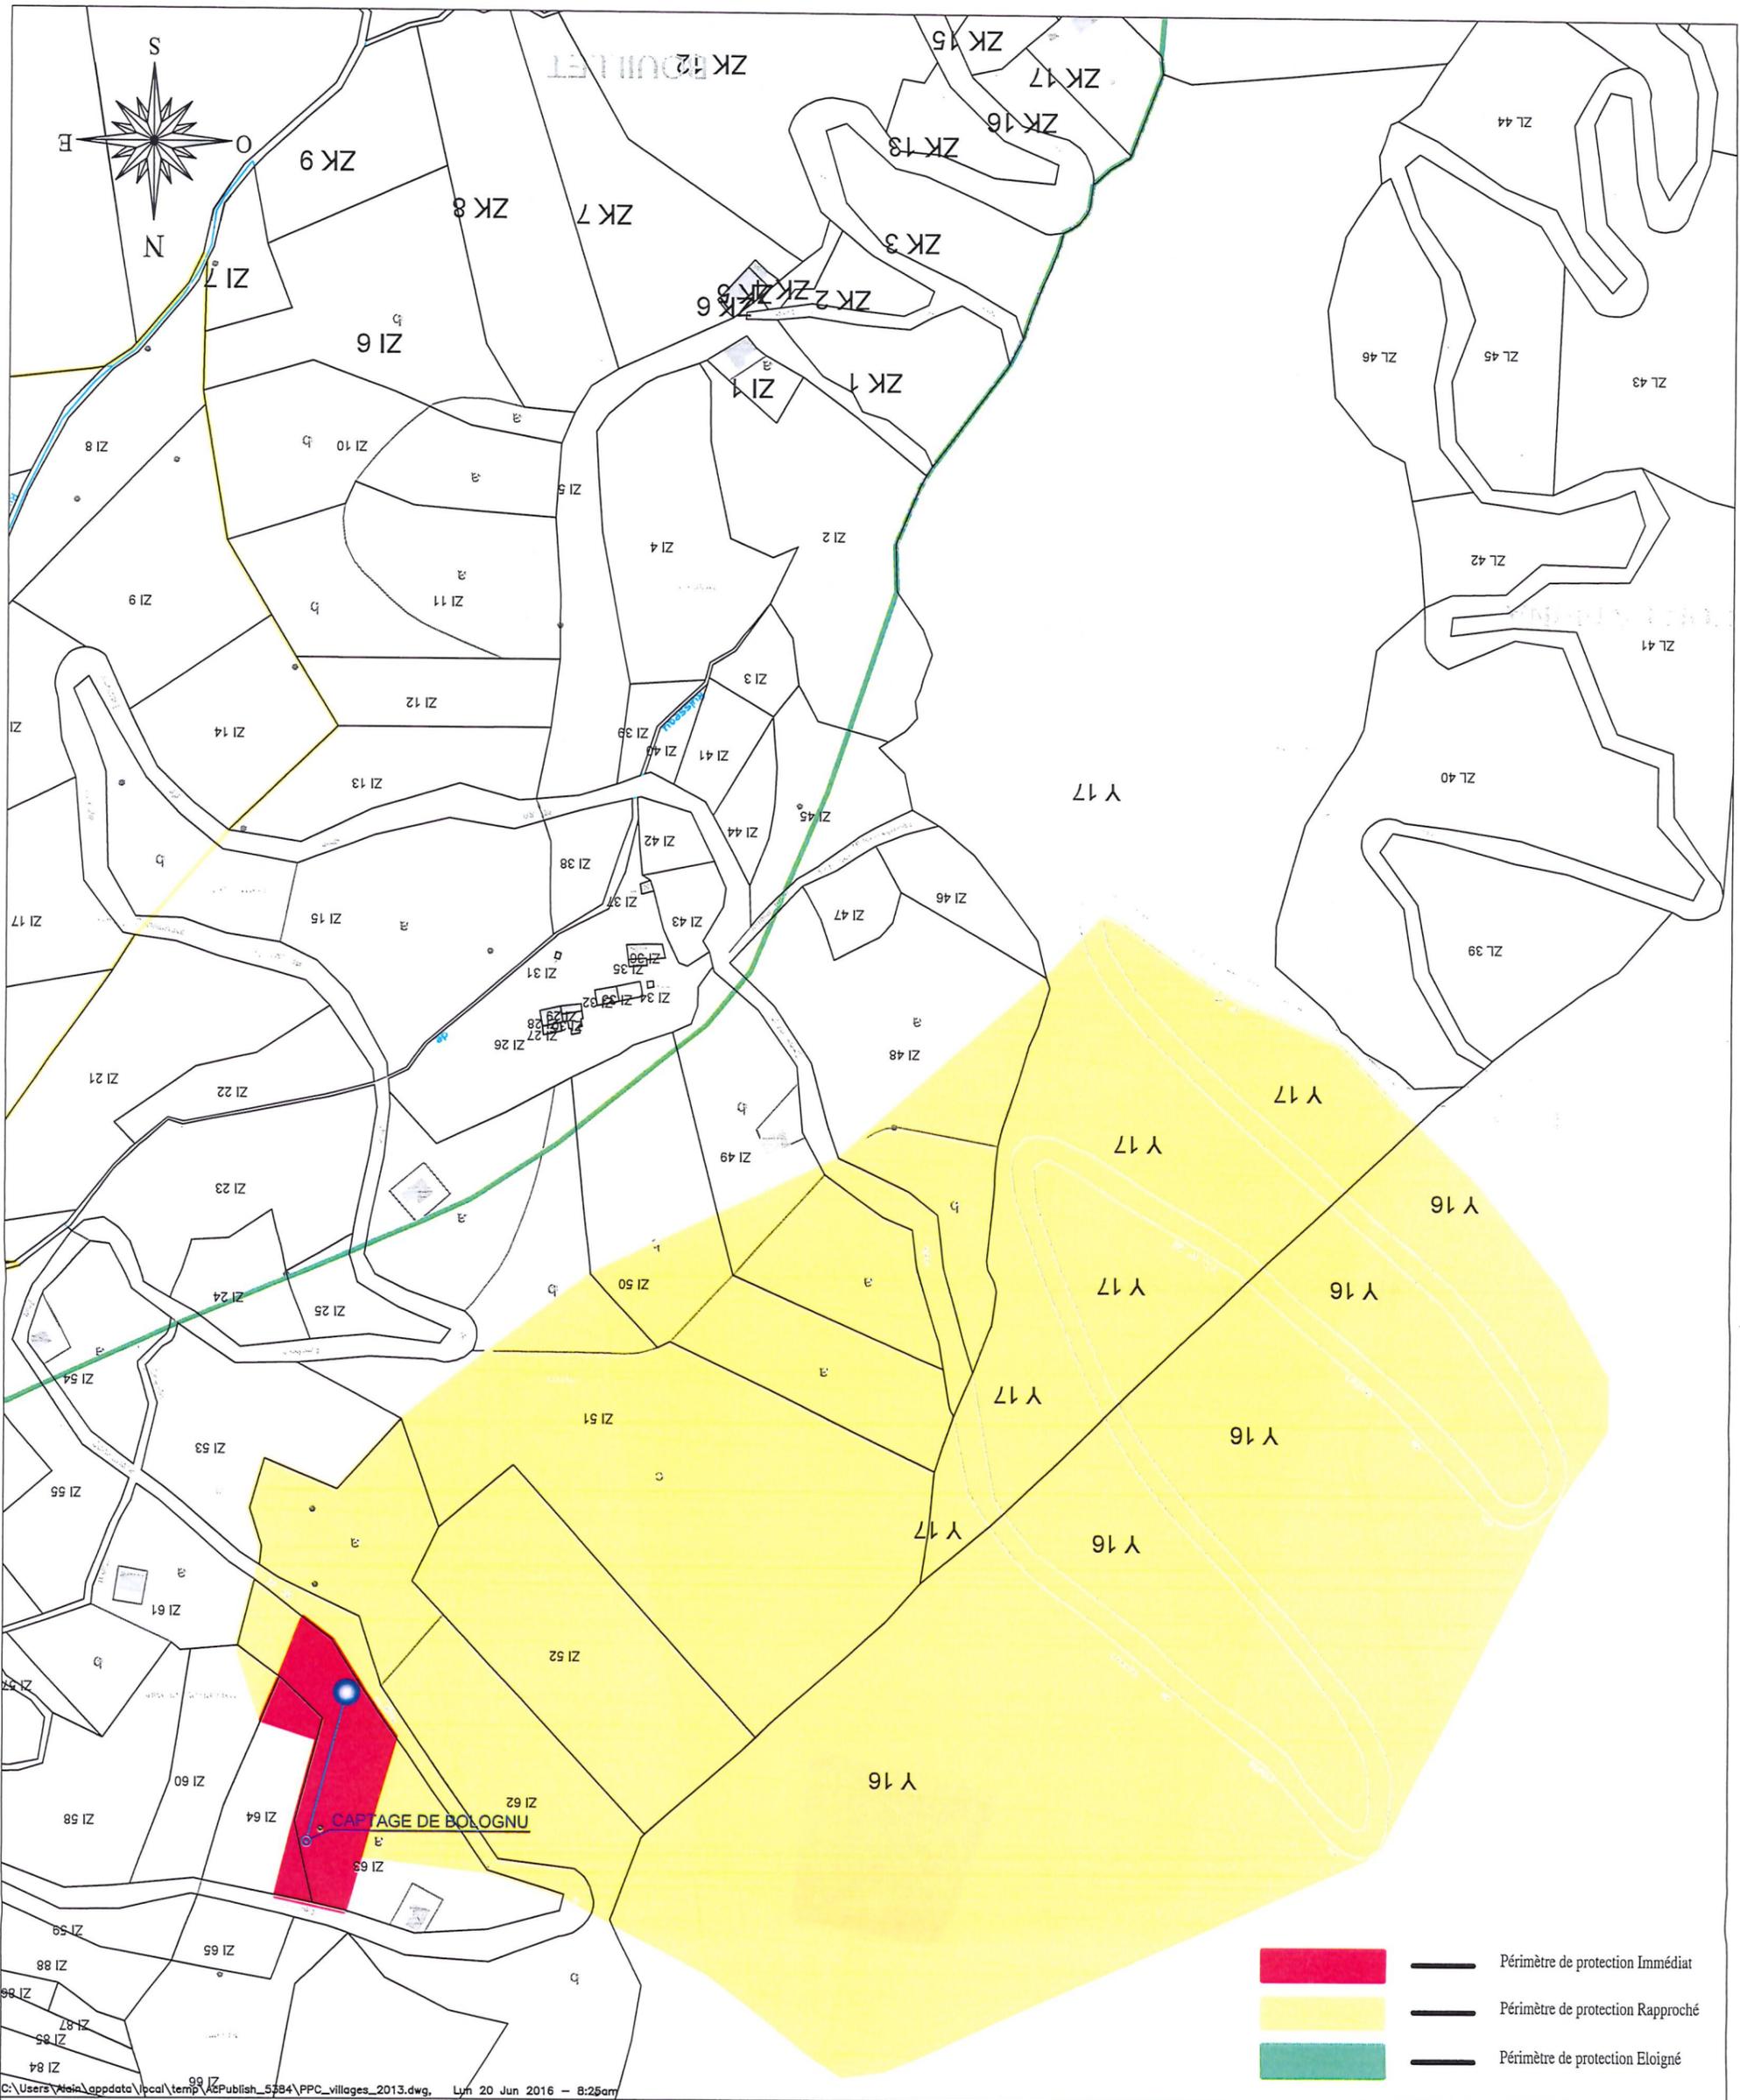

C:\Users\Noia\AppData\Local\temp\46Publish_5384\PPC_villages_2013.dwg, Lun 20 Jun 2016 -- 8:25am


DEPARTEMENT DE LA SAVOIE
 COMMUNE DE SAINT MARTIN DE BELLEVILLE (SECTEUR DES VILLAGES)
 DUP POUR L'AUTORISATION DE DÉRIVATION DES EAUX ET L'INSTAURATION DES PERIMETRES DE PROTECTION
 PLAN PARCELLAIRE
 Captage de Bolognu

| | |
|-----------------|------------|
| Numéro de plan: | Plan 1 |
| Indice: | d |
| Echelle: | 1 / 2500 |
| Date: | 18/05/2016 |

Société de Conseils, Etudes et Réalisations pour les Collectivités Locales

21, Avenue Victor Hugo B.P 14 73201 ALBERTVILLE Cedex
 Tél. 04 79 31 06 66 - Fax : 04 79 31 08 88
 scercl@scercl.fr



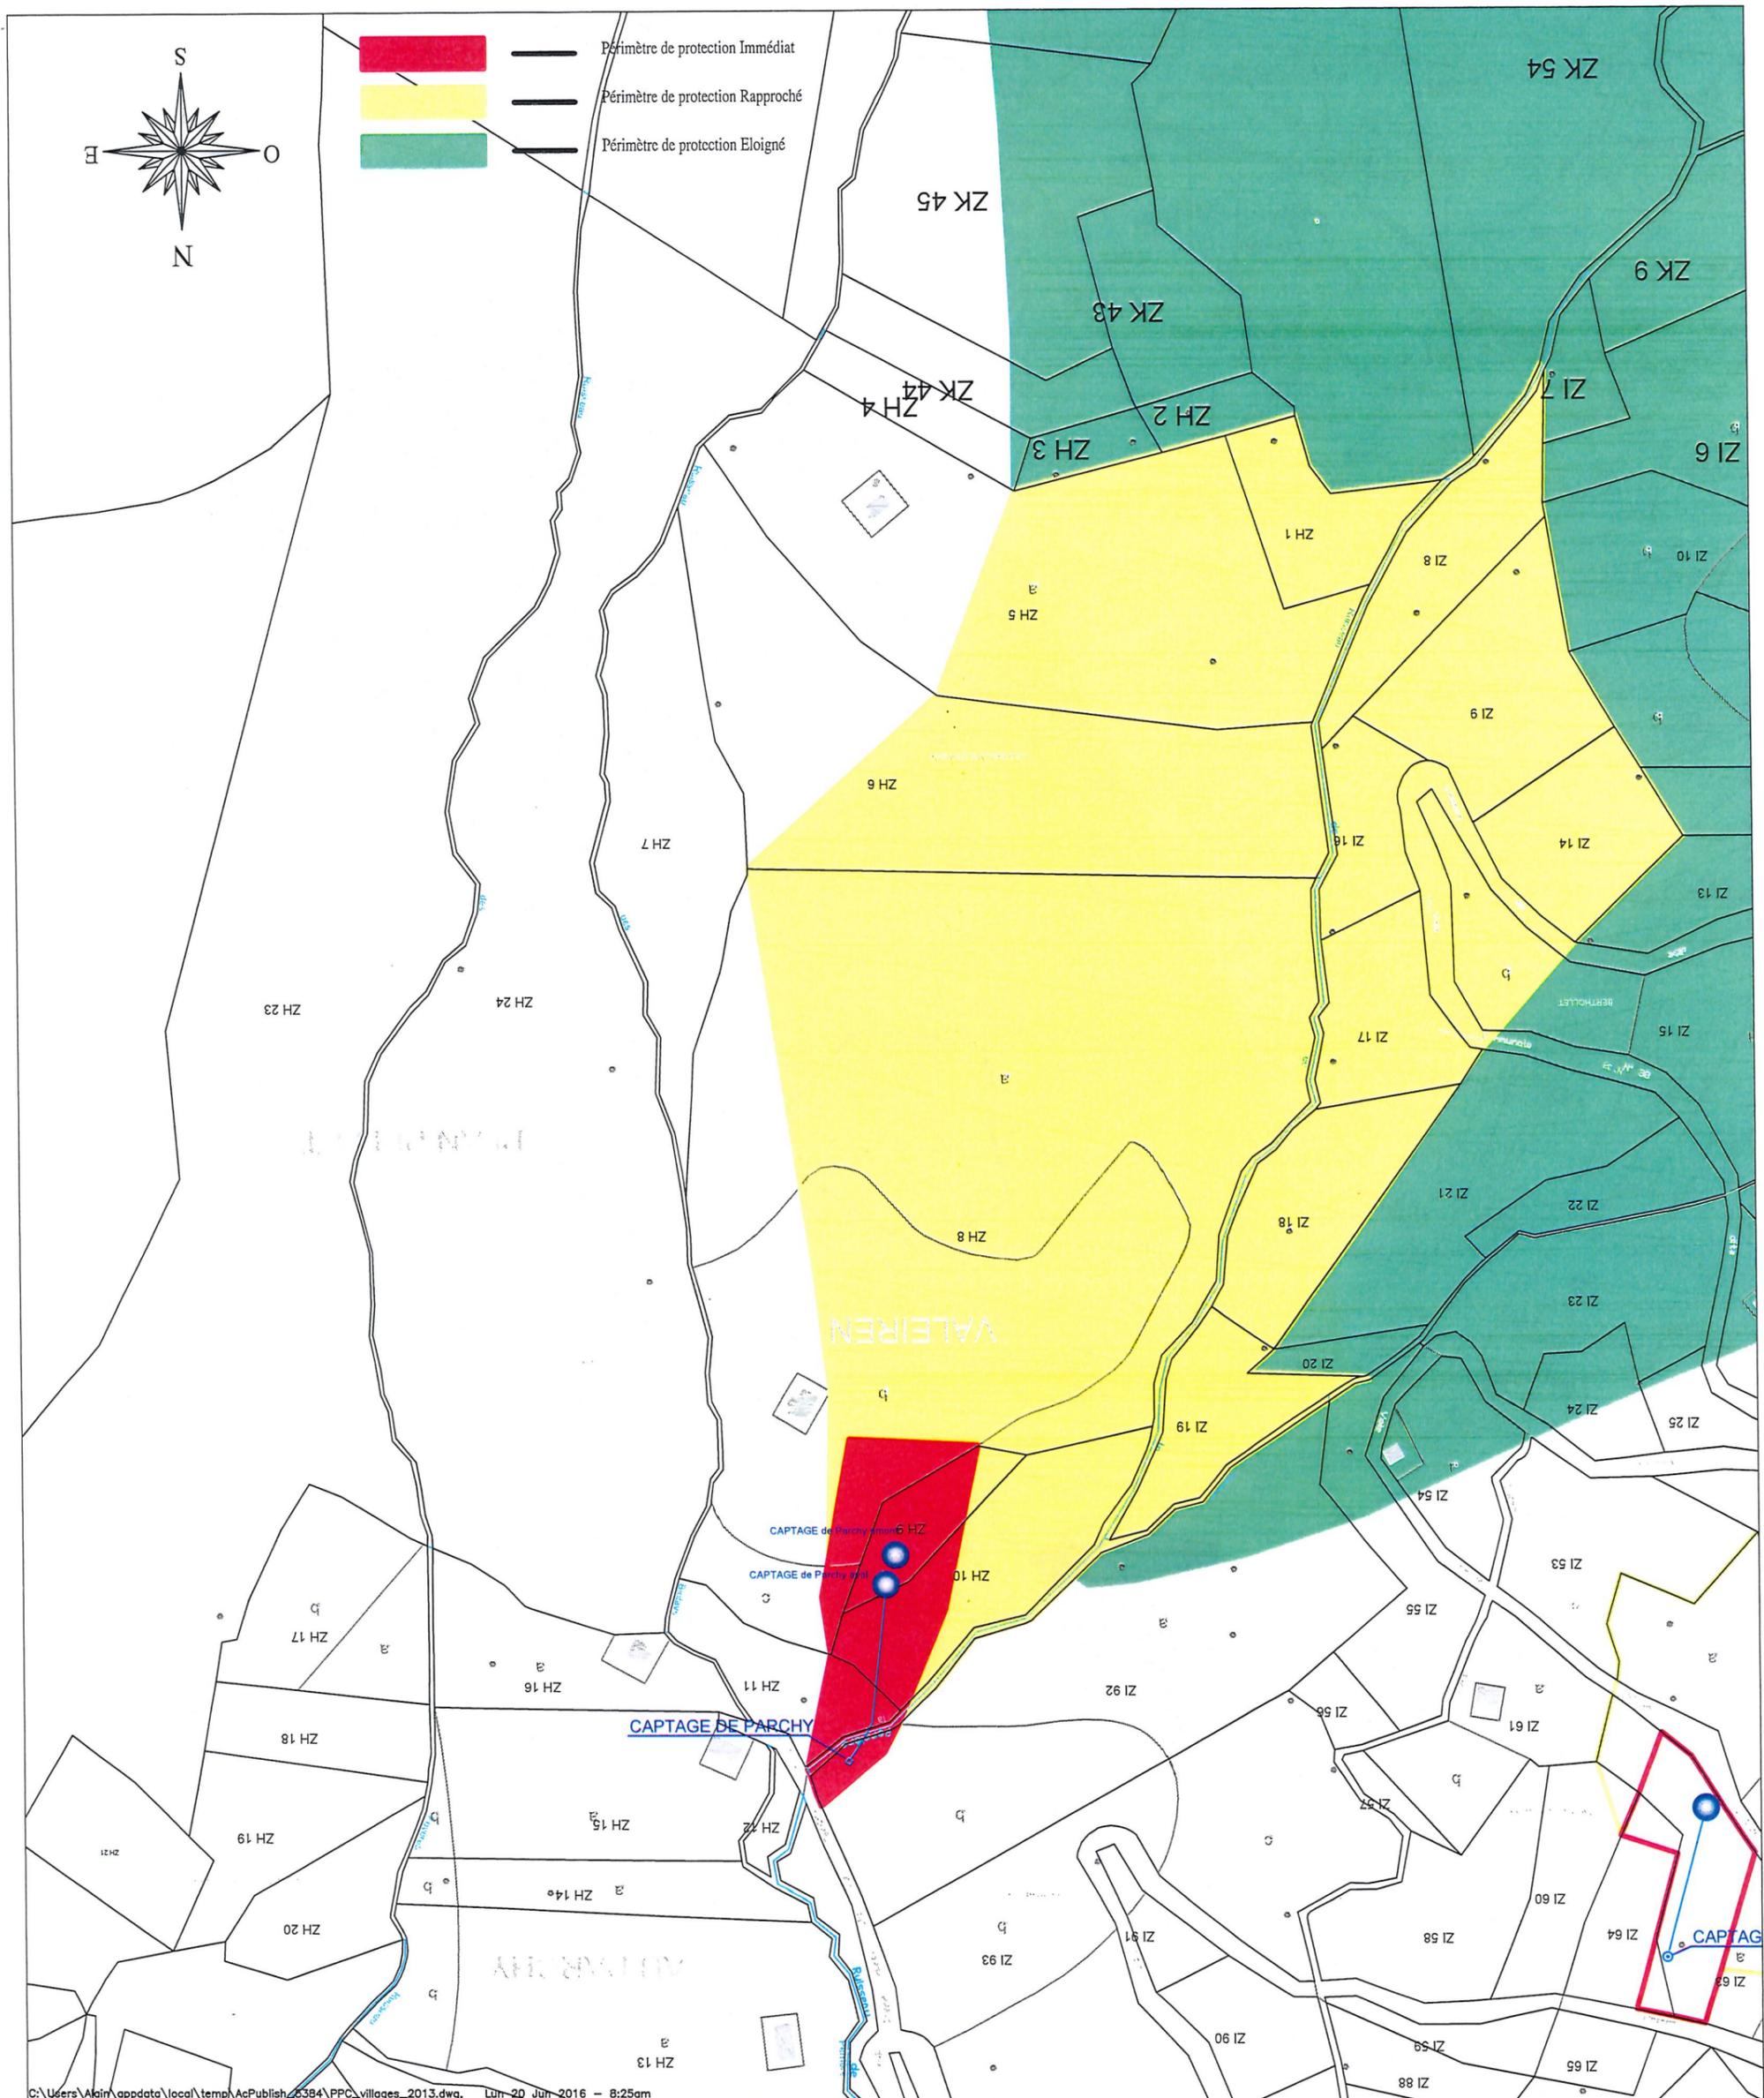


C:\Users\Main\AppData\Local\Temp\AcPublish_6384\PPC_villages_2013.dwg, Lun 20 Jun 2016 - 8:25am

DEPARTEMENT DE LA SAVOIE
COMMUNE DE SAINT MARTIN DE BELLEVILLE (SECTEUR DES VILLAGES)
DUP POUR L'AUTORISATION DE DERIVATION DES EAUX ET L'INSTAURATION DES PERIMETRES DE PROTECTION
PLAN PARCELLAIRE
Captage de Parchy

| | |
|-----------------|------------|
| Numéro de plan: | Plan 1 |
| Indice: | d |
| Echelle: | 1 / 2500 |
| Date: | 18/05/2016 |

Société de Conseils, Etudes et Réalisations pour les Collectivités Locales
 21, Avenue Victor Hugo B.P 14 73201 ALBERTVILLE Cedex
 Tél. 04 79 31 06 66 - Fax : 04 79 31 08 88
 scercl@scercl.fr



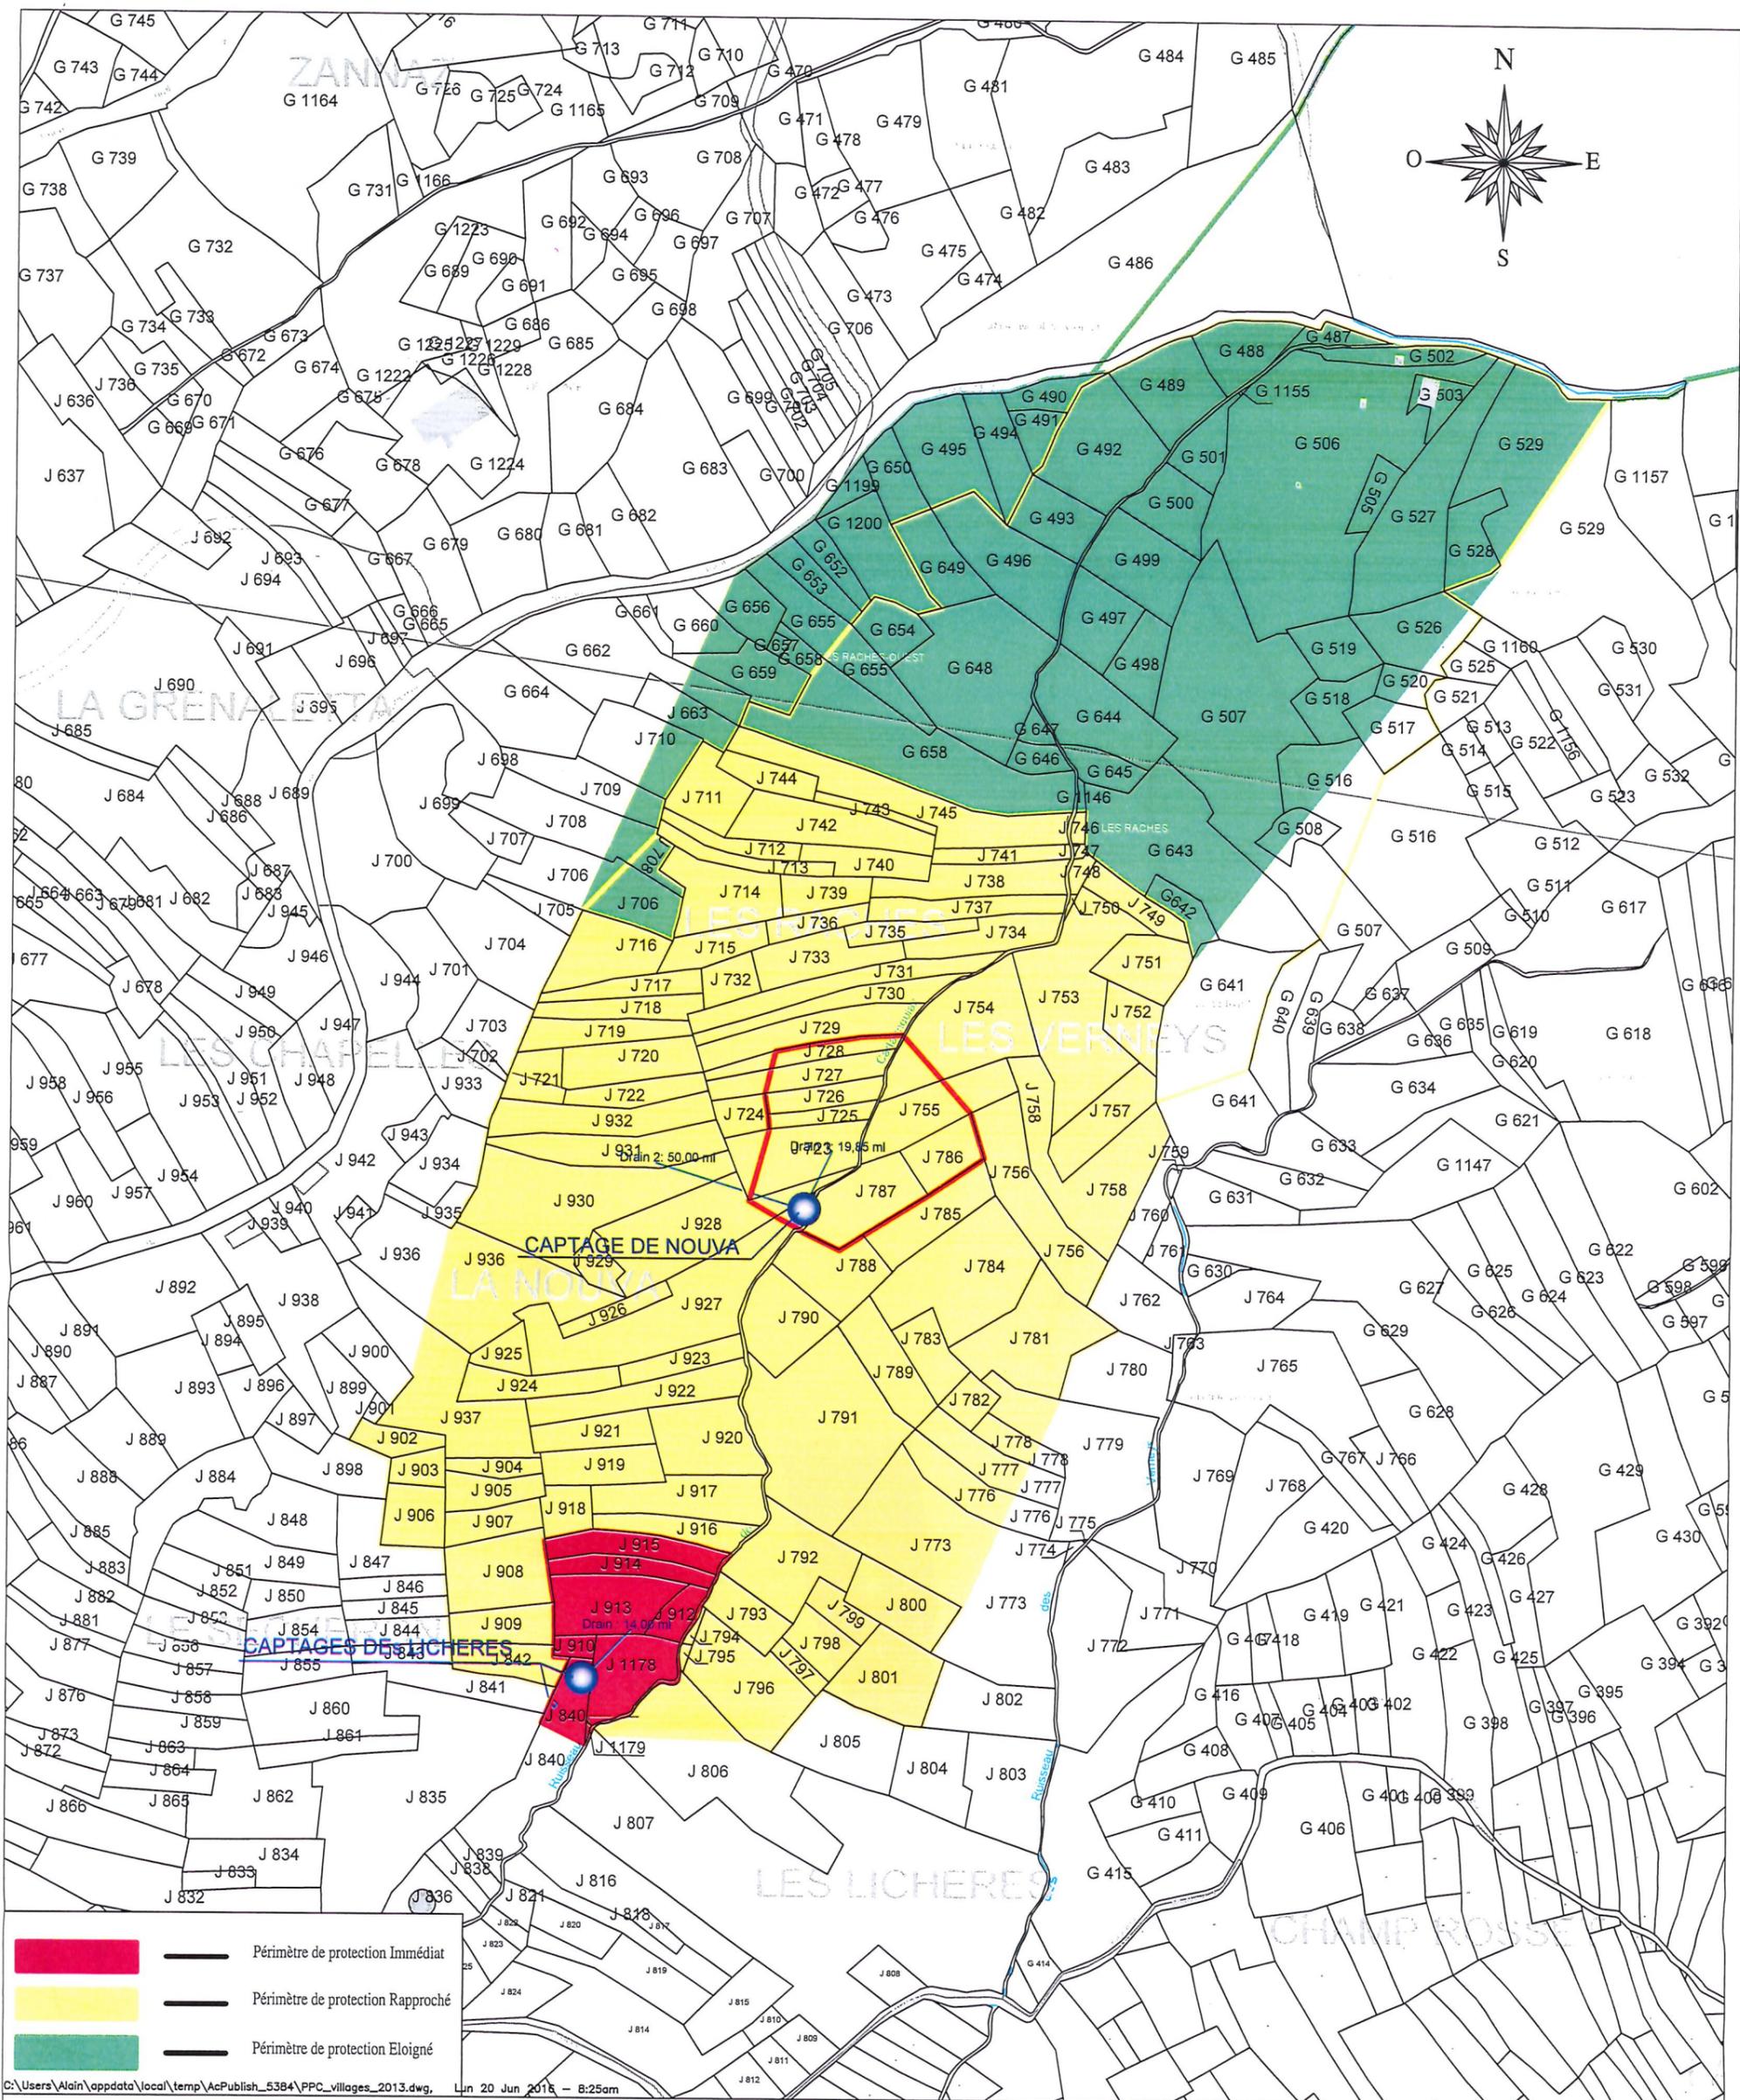


DEPARTEMENT DE LA SAVOIE
COMMUNE DE SAINT MARTIN DE BELLEVILLE (SECTEUR DES VILLAGES)
DUP POUR L'AUTORISATION DE DERIVATION DES EAUX ET L'INSTAURATION DES PERIMETRES DE PROTECTION
PLAN PARCELLAIRE
Captage des Lichères

| | |
|-----------------|------------|
| Numéro de plan: | Plan 1 |
| Indice: | d |
| Echelle: | 1 / 2000 |
| Date: | 18/05/2016 |

Société de Conseils, Etudes et Réalisations pour les Collectivités Locales

21, Avenue Victor Hugo B.P 14 73201 ALBERTVILLE Cedex
 Tél. 04 79 31 06 66 - Fax : 04 79 31 08 88
 scercl@scercl.fr



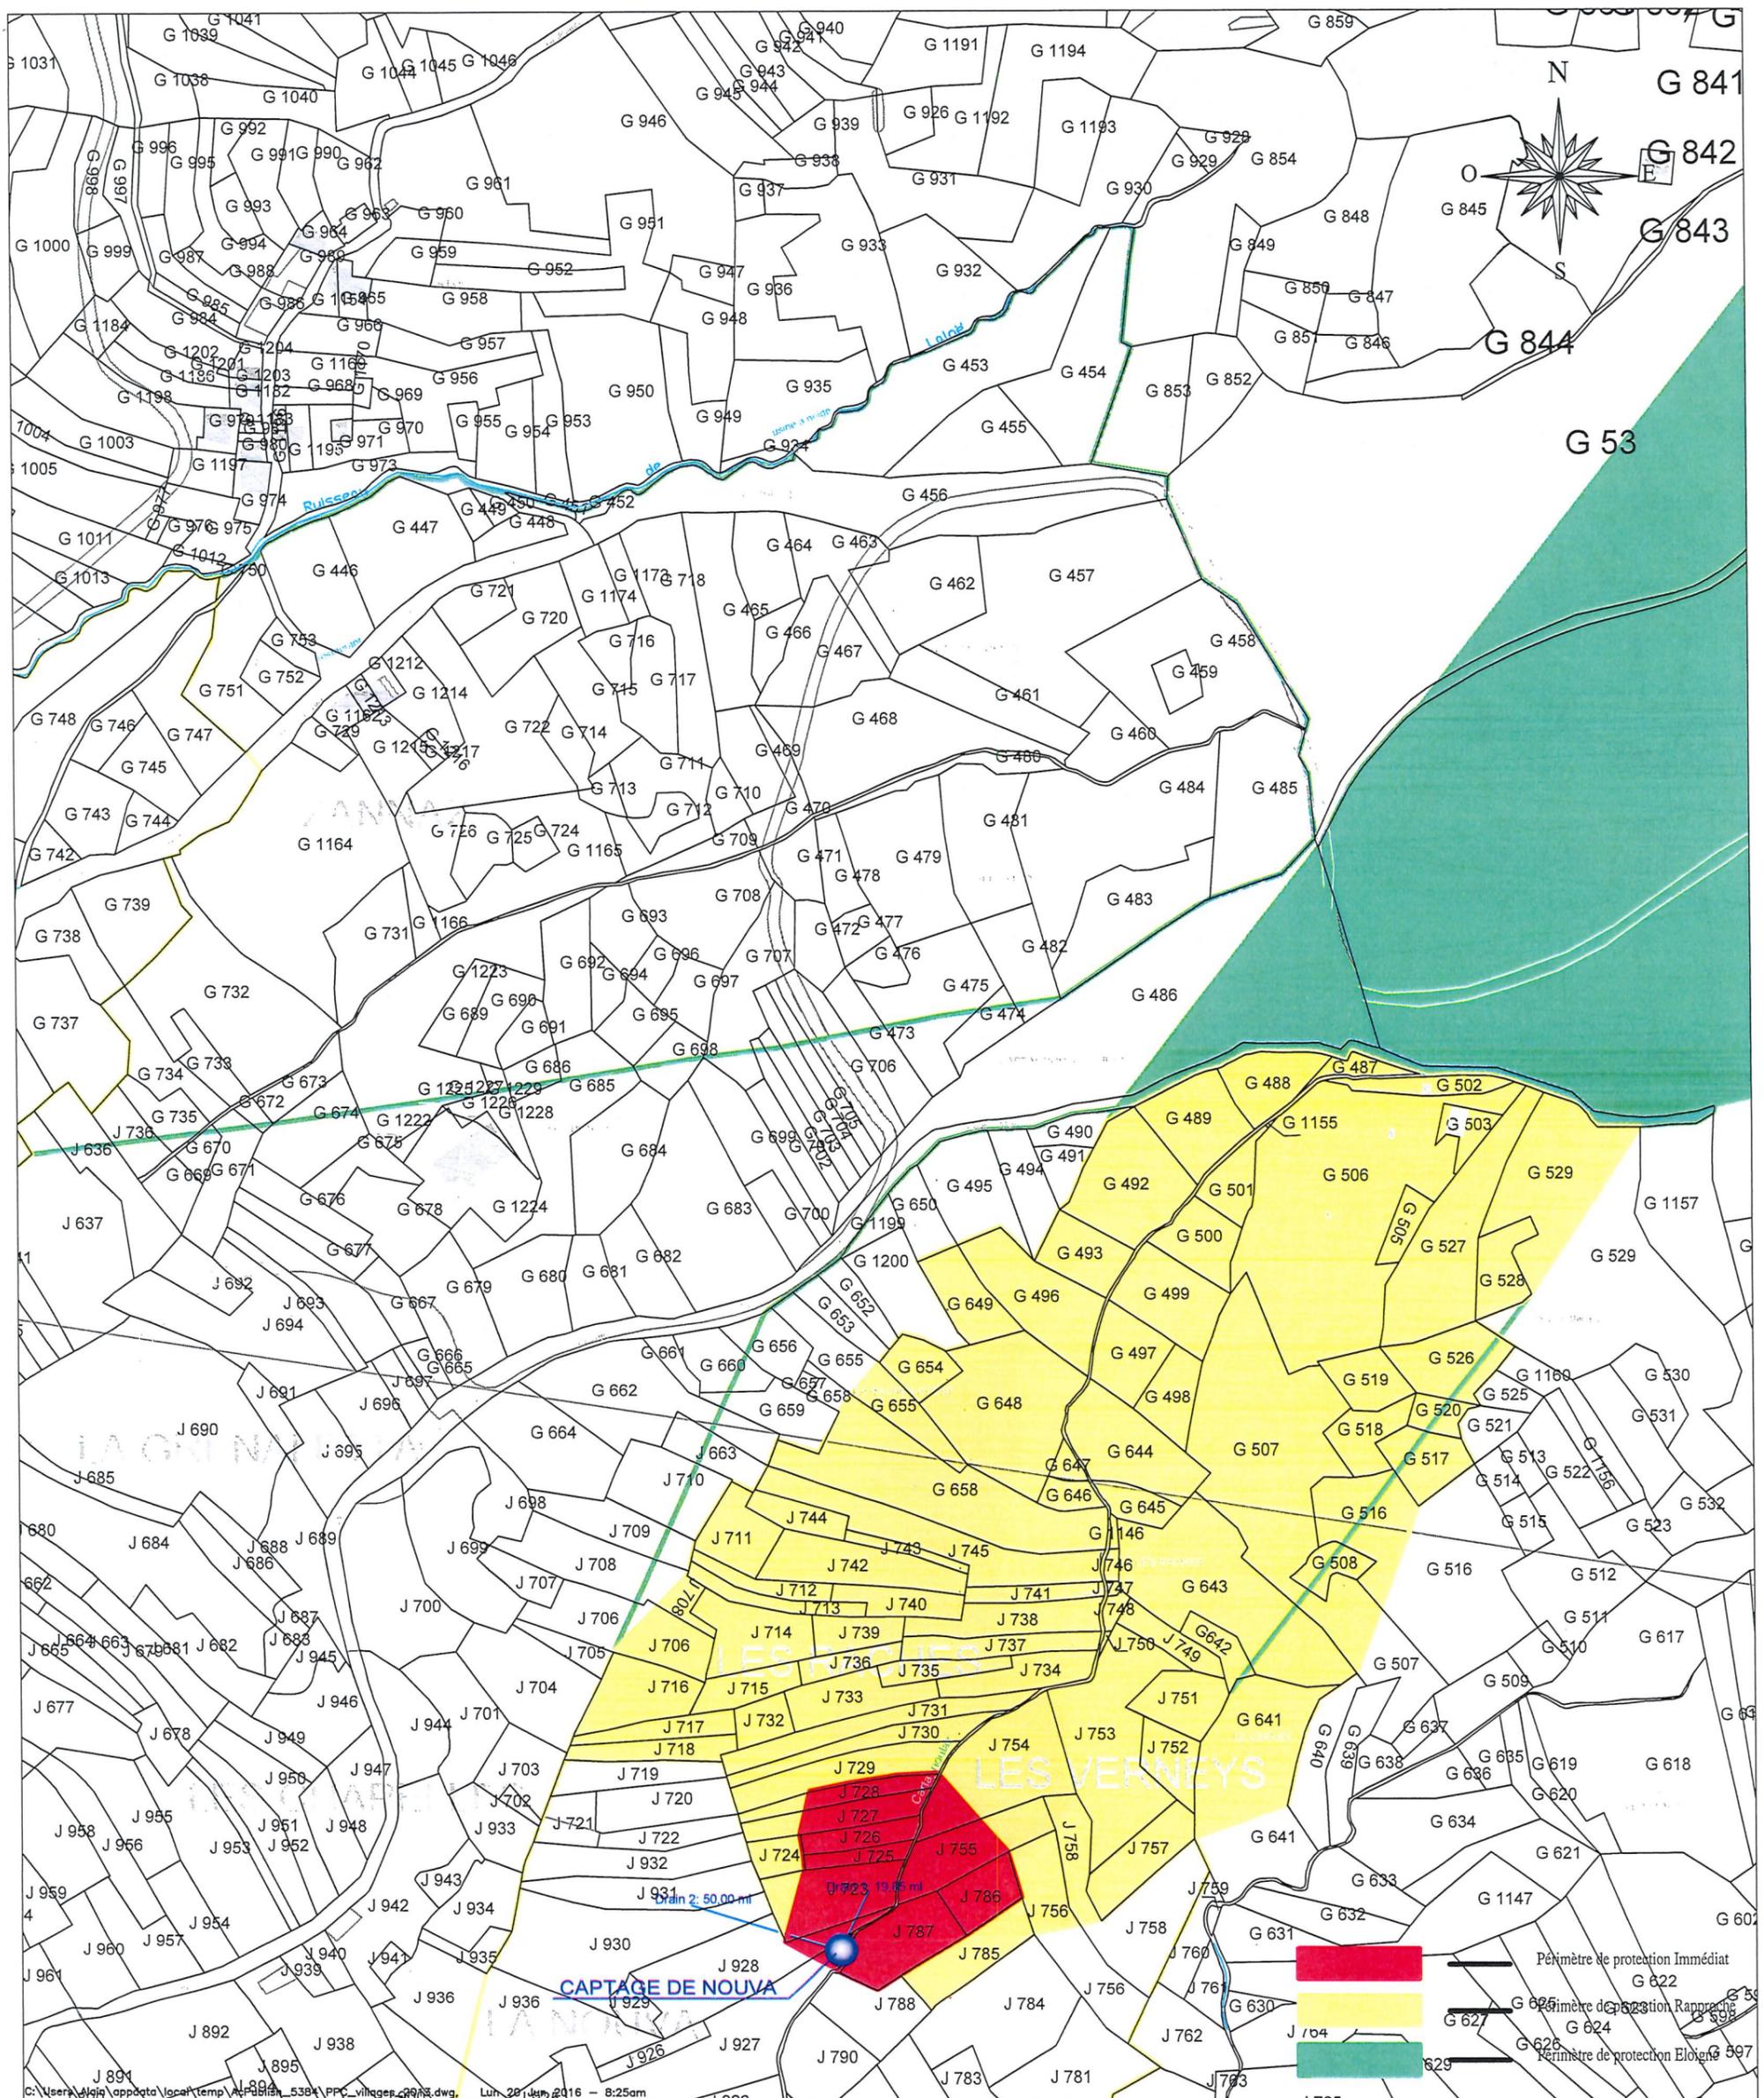

CAPTAGE DE NOUVA

- Périmètre de protection Immédiat
- Périmètre de protection Rapproché
- Périmètre de protection Eloigné


C:\Users\Aloja\AppData\Local\Temp\A88914_5394\PPC_Villages_2016.dwg, Lun, 20 Jun 2016 - 8:25am

DEPARTEMENT DE LA SAVOIE
COMMUNE DE SAINT MARTIN DE BELLEVILLE (SECTEUR DES VILLAGES)
DUP POUR L'AUTORISATION DE DERIVATION DES EAUX ET L'INSTAURATION DES PERIMETRES DE PROTECTION
PLAN PARCELLAIRE
Captage de Nouva

| | |
|-----------------|------------|
| Numéro de plan: | Plan 1 |
| Indice: | d |
| Echelle: | 1 / 2000 |
| Date: | 18/05/2016 |

Société de Conseils, Etudes et Réalisations pour les Collectivités Locales
 21, Avenue Victor Hugo B.P 14 73201 ALBERTVILLE Cedex
 Tél. 04 79 31 06 66 - Fax : 04 79 31 08 88
 scercl@scercl.fr



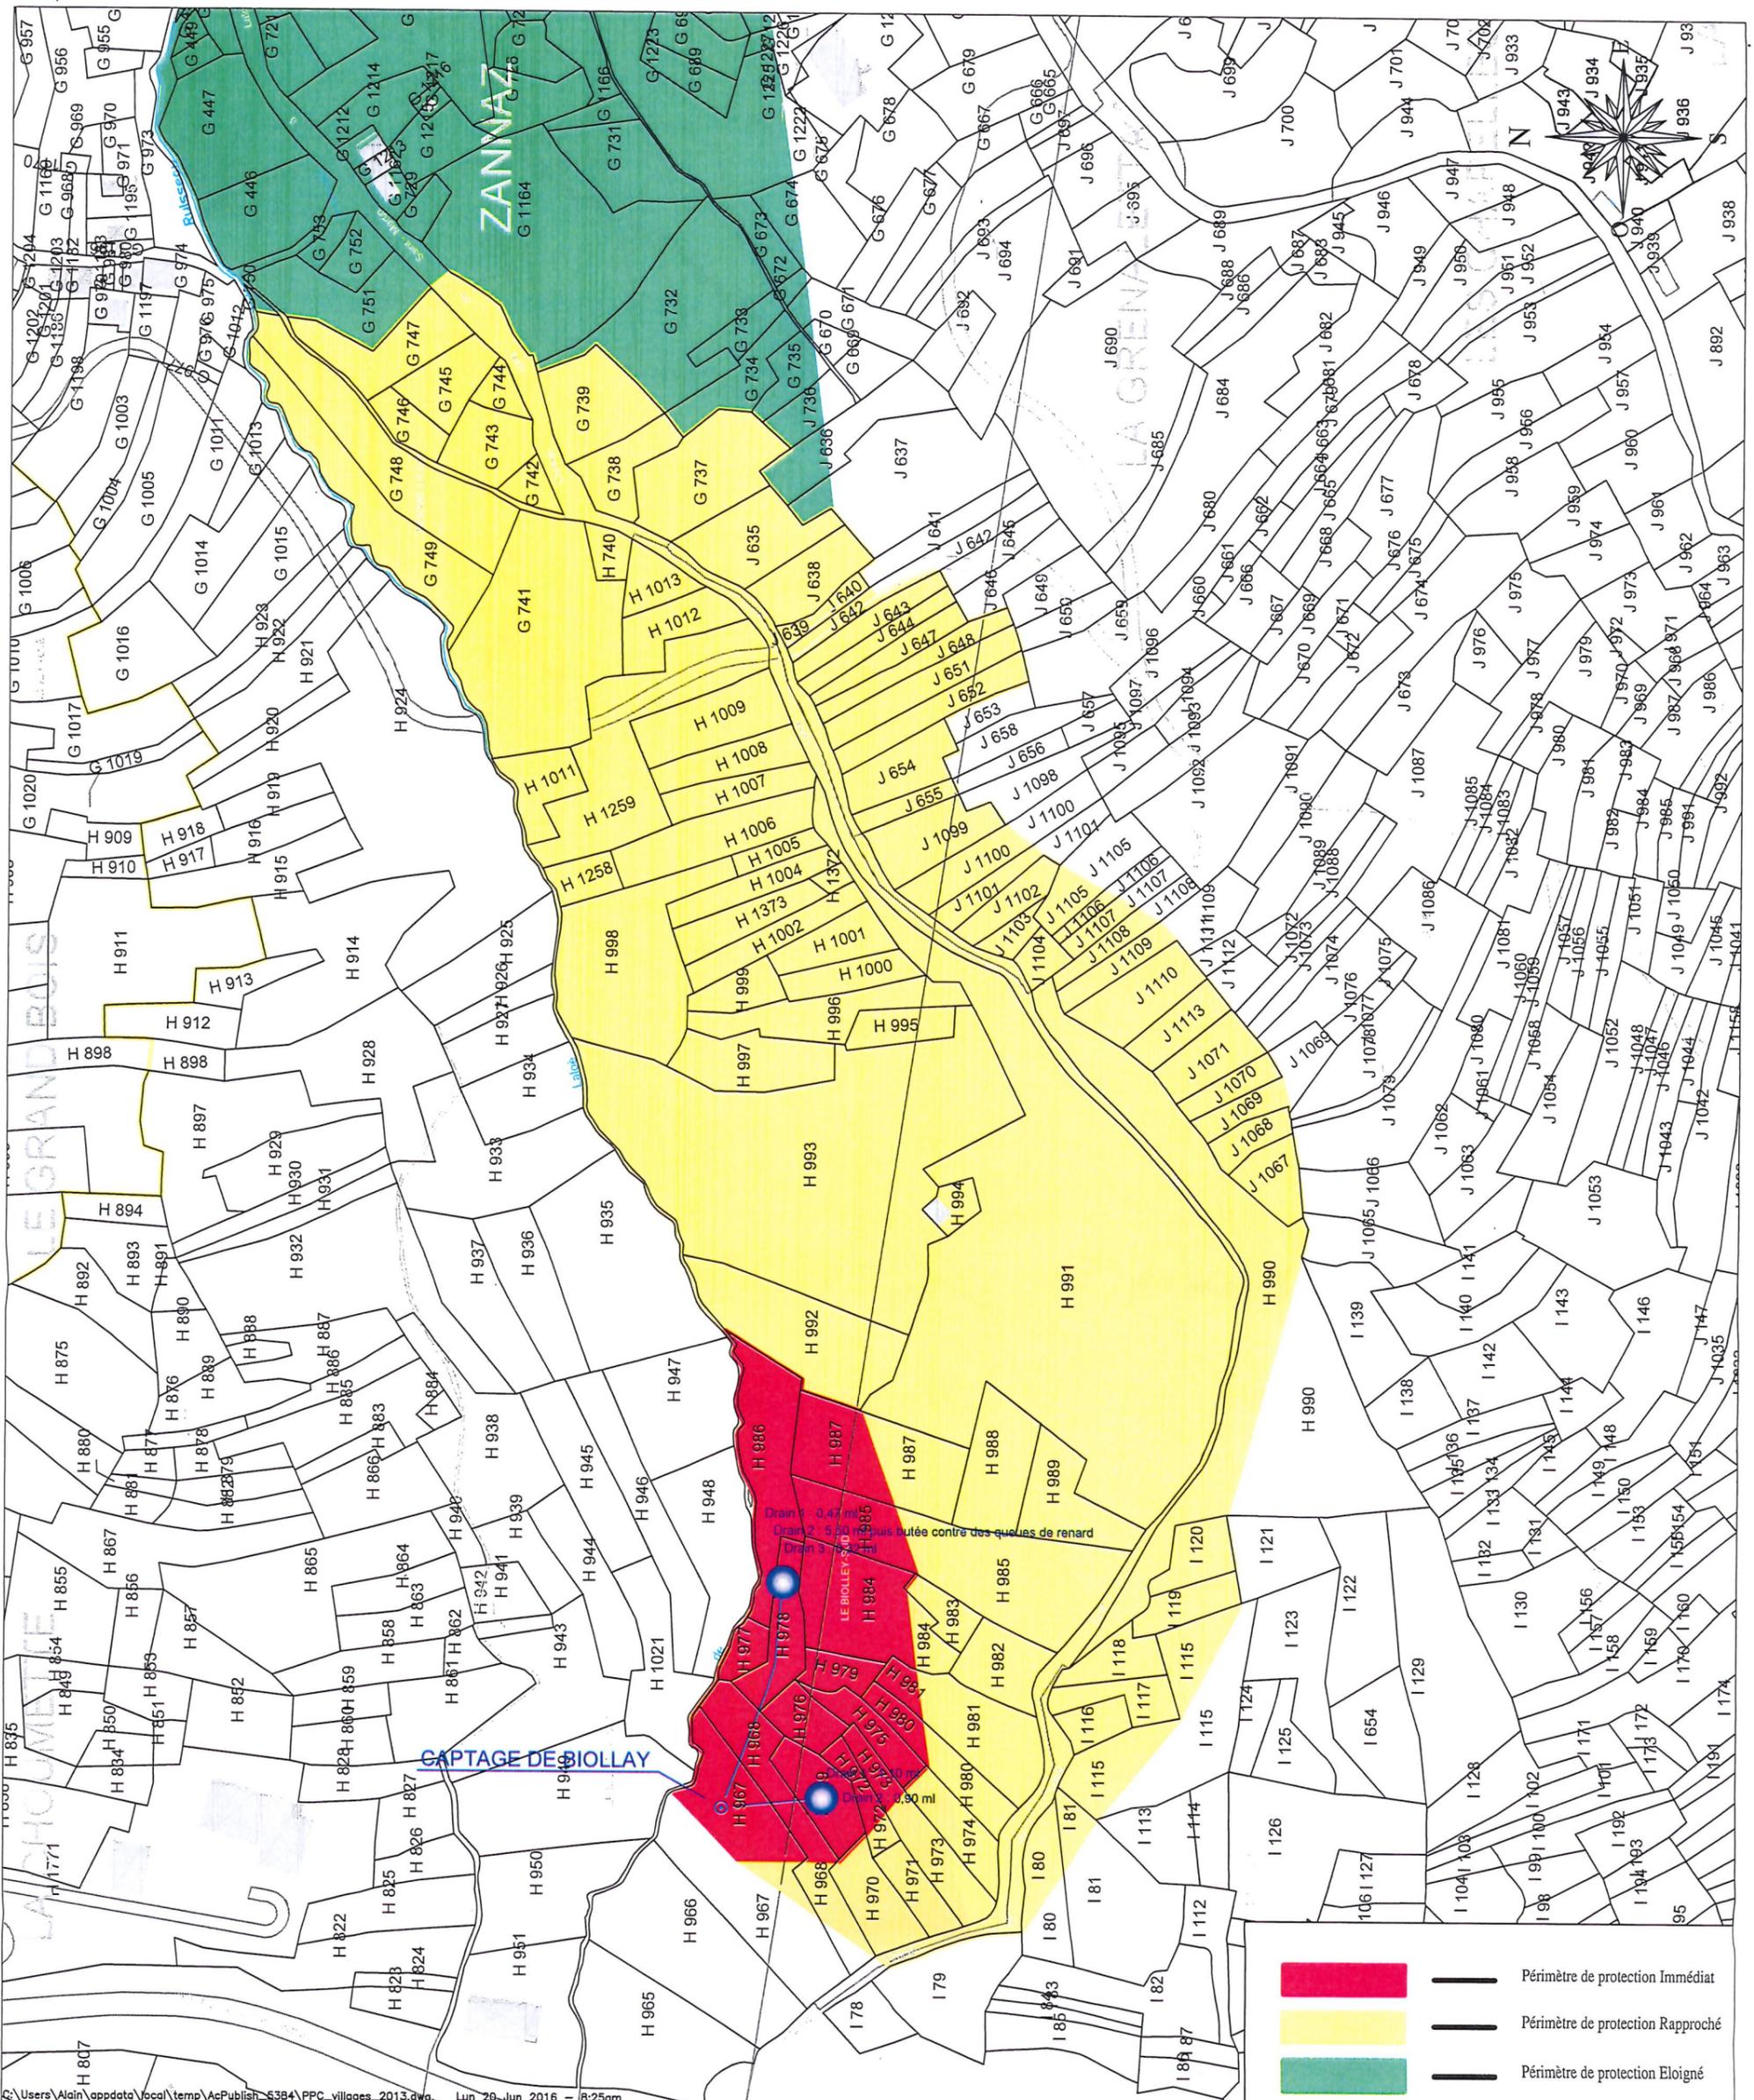


C:\Users\Alain\AppData\Local\Temp\AcPublish_6384\PPC_villages_2013.dwg Lun 20-Jun 2016 - 8:25am

DEPARTEMENT DE LA SAVOIE
COMMUNE DE SAINT MARTIN DE BELLEVILLE (SECTEUR DES VILLAGES)
DUP POUR L'AUTORISATION DE DERIVATION DES EAUX ET L'INSTAURATION DES PERIMETRES DE PROTECTION
PLAN PARCELLAIRE
Captage du Biollay

| | |
|-----------------|------------|
| Numéro de plan: | Plan 1 |
| Indice: | d |
| Echelle: | 1 / 2000 |
| Date: | 18/05/2016 |

Société de Conseils, Etudes et Réalisations pour les Collectivités Locales
 21, Avenue Victor Hugo B.P 14 73201 ALBERTVILLE Cedex
 Tél. 04 79 31 06 66 - Fax : 04 79 31 08 88
 scercl@scercl.fr



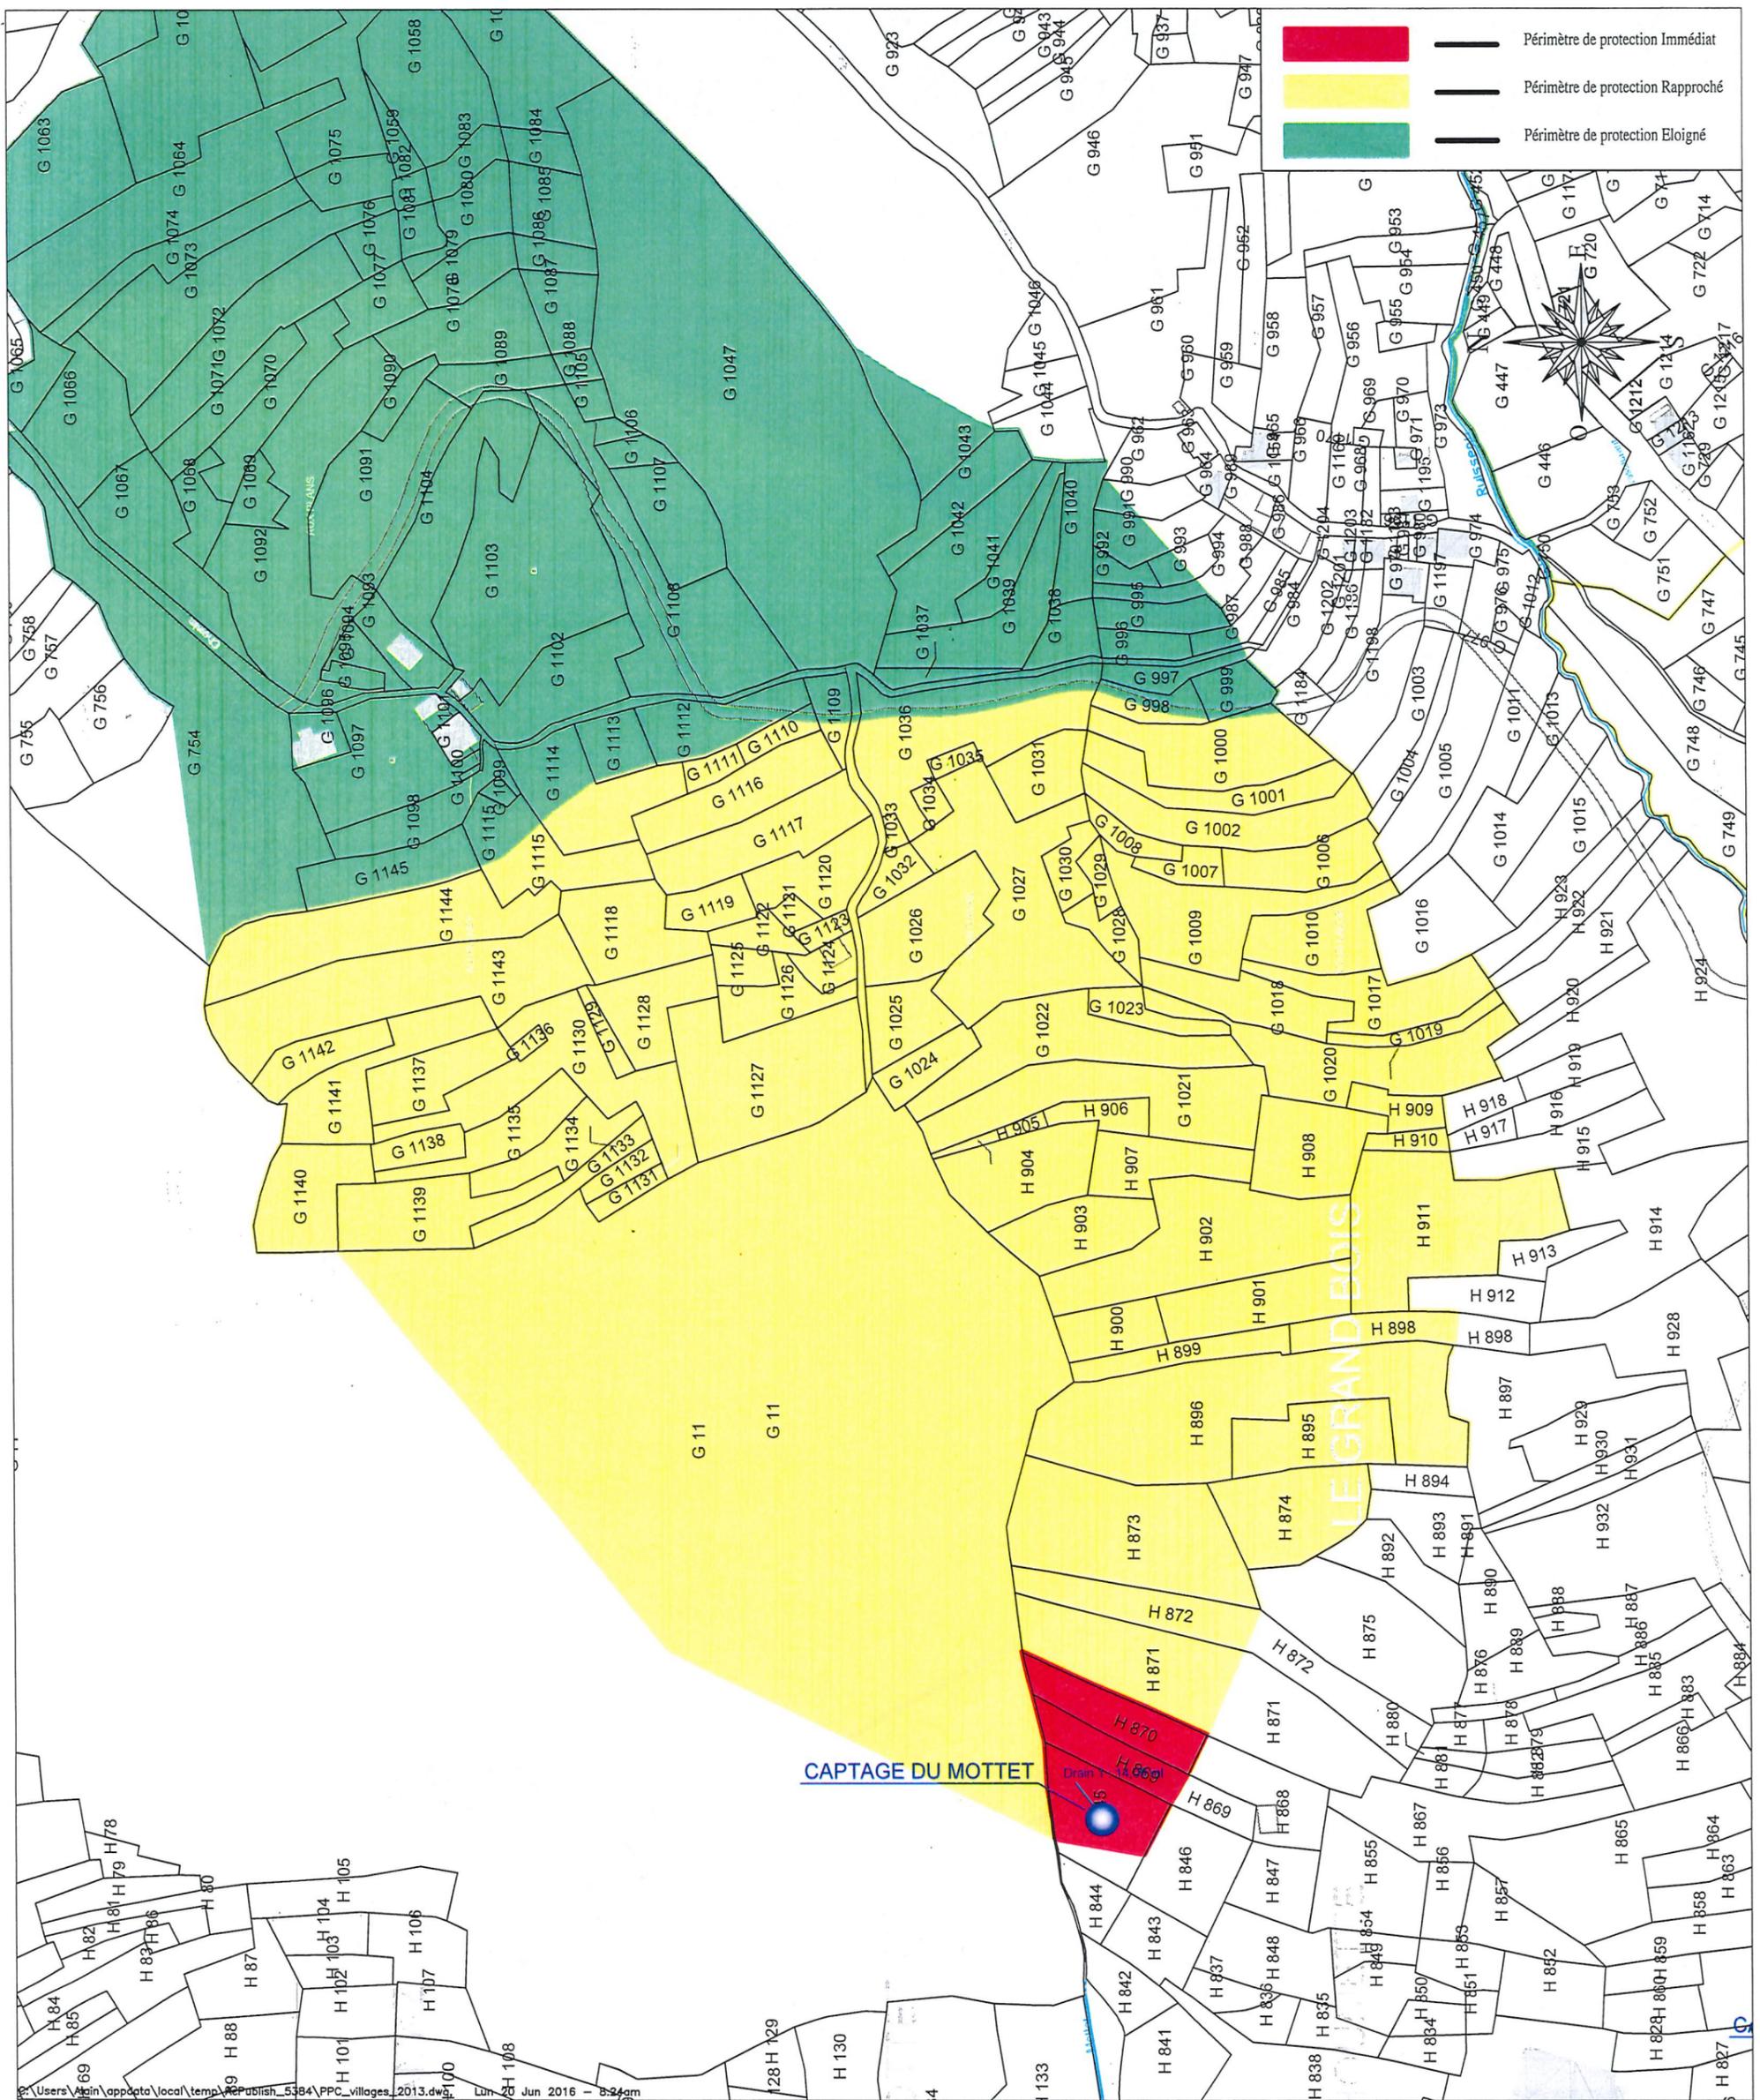

CAPTAGE DU MOTTET

DEPARTEMENT DE LA SAVOIE

COMMUNE DE SAINT MARTIN DE BELLEVILLE (SECTEUR DES VILLAGES)

DUP POUR L'AUTORISATION DE DERIVATION DES EAUX ET L'INSTAURATION DES PERIMETRES DE PROTECTION

PLAN PARCELLAIRE


Captage du Mottet

| | |
|-----------------|------------|
| Numéro de plan: | Plan 1 |
| Indice: | d |
| Echelle: | 1 / 2000 |
| Date: | 18/05/2016 |

Société de Conseils, Etudes et Réalisations pour les Collectivités Locales

21, Avenue Victor Hugo B.P 14 73201 ALBERTVILLE Cedex
Tél. 04 79 31 06 66 - Fax : 04 79 31 08 88
scercl@scercl.fr



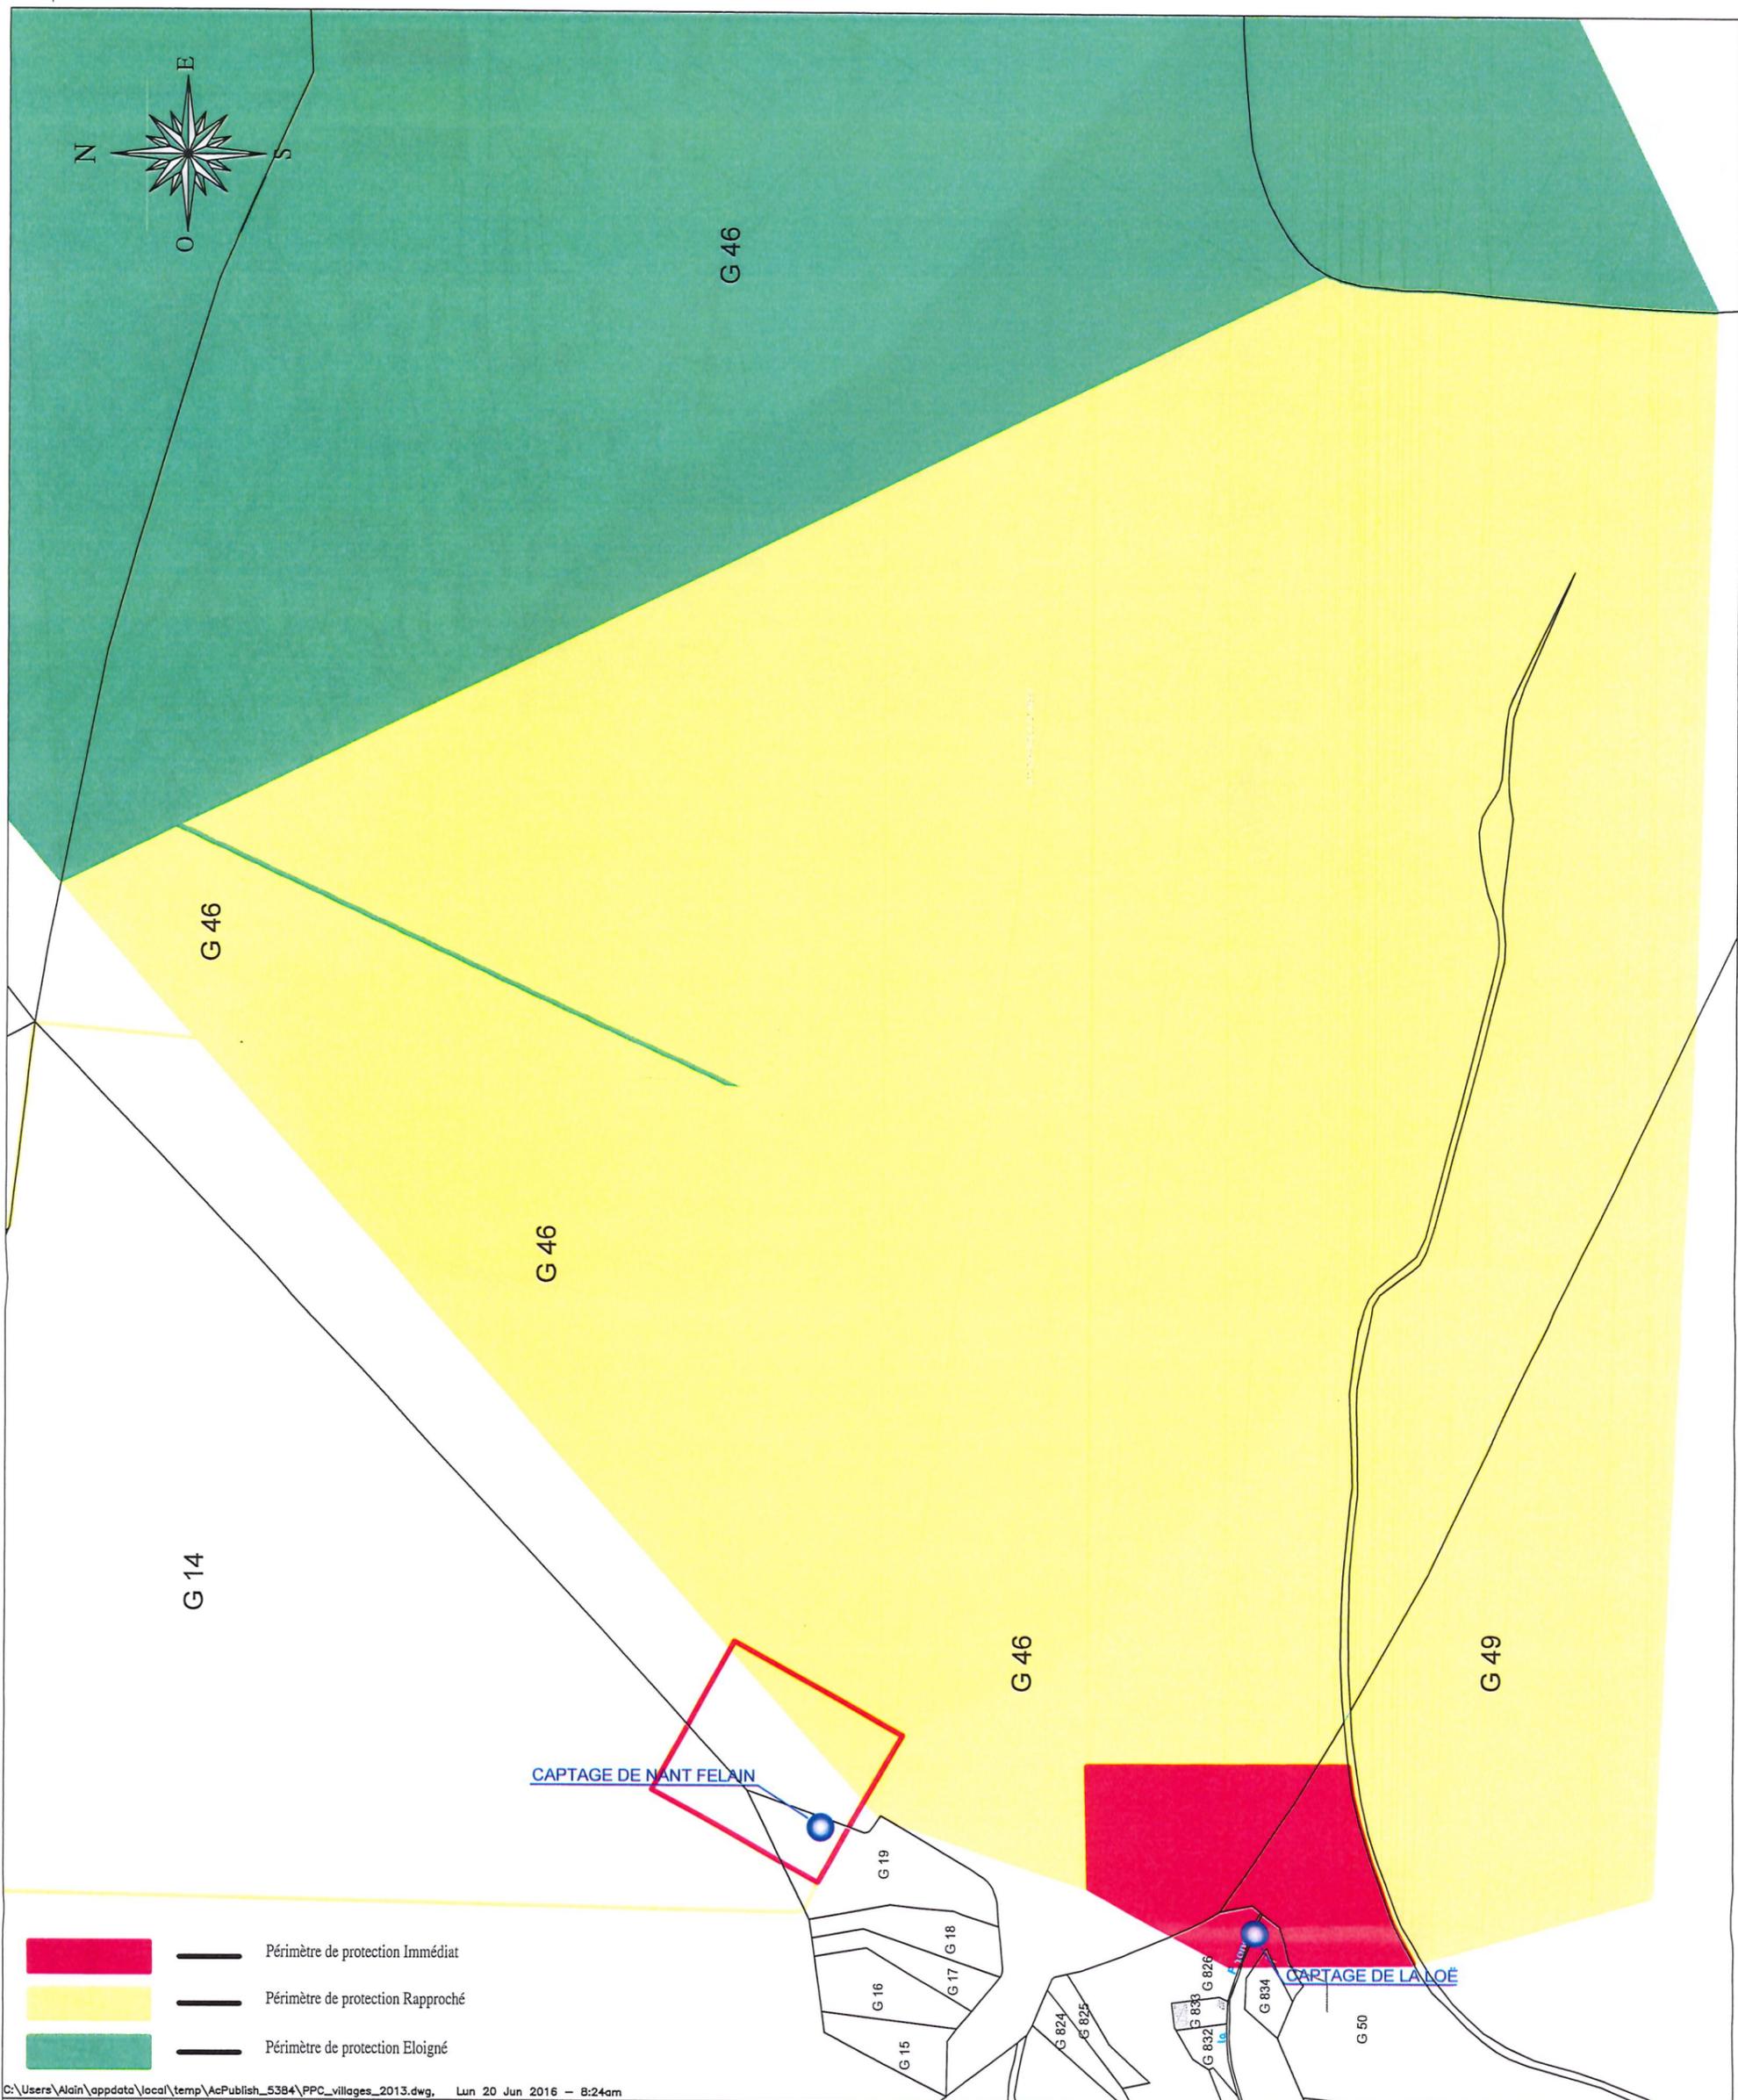

- Périmètre de protection Immédiat
- Périmètre de protection Rapproché
- Périmètre de protection Eloigné

C:\Users\Alain\appdata\local\temp\AcPublish_5384\PPC_villages_2013.dwg, Lun 20 Jun 2016 -- 8:24am


DEPARTEMENT DE LA SAVOIE
 COMMUNE DE SAINT MARTIN DE BELLEVILLE (SECTEUR DES VILLAGES)
 DUP POUR L'AUTORISATION DE DERIVATION DES EAUX ET L'INSTAURATION DES PERIMETRES DE PROTECTION
 PLAN PARCELLAIRE
 Captage de La Lœe

| | |
|-----------------|------------|
| Numéro de plan: | Plan 1 |
| Indice: | d |
| Echelle: | 1 / 2500 |
| Date: | 18/05/2016 |

Société de Conseils, Etudes et Réalisations pour les Collectivités Locales

21, Avenue Victor Hugo B.P 14 73201 ALBERTVILLE Cedex
 Tél. 04 79 31 06 66 - Fax : 04 79 31 08 88
 scercl@scercl.fr



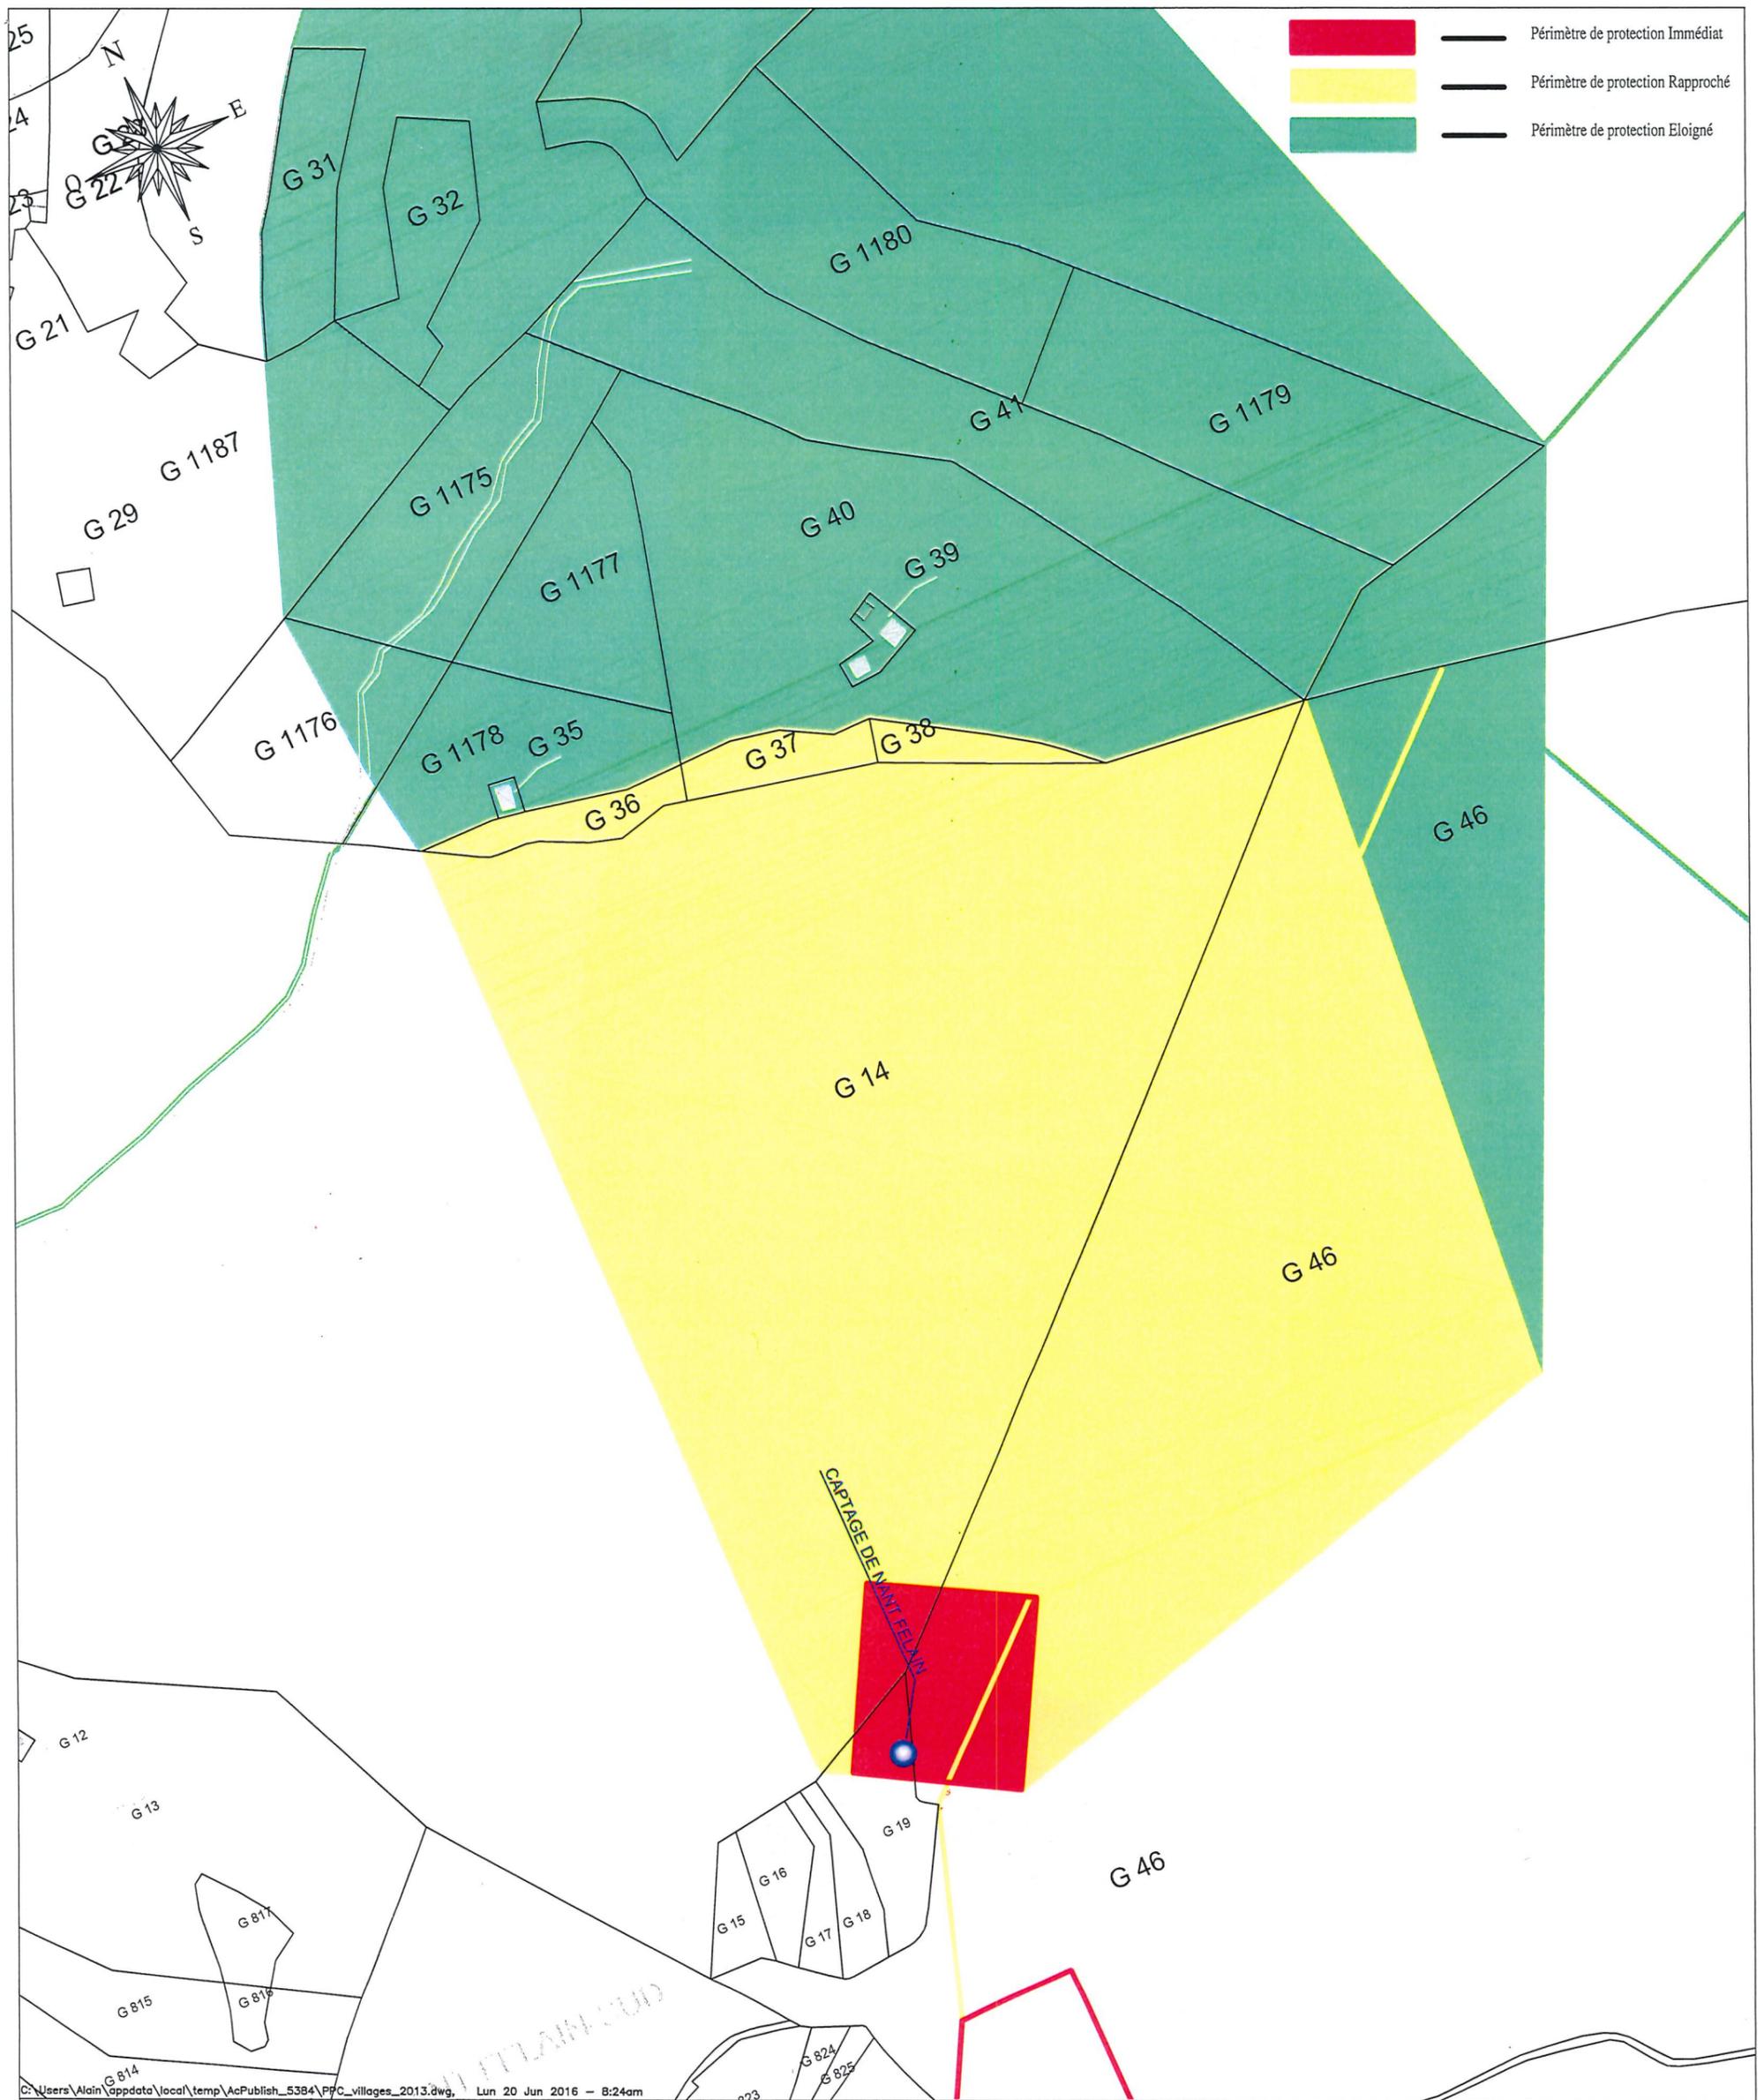


C:\Users\Alain\AppData\Local\temp\AcPublish_5384\PPC_villages_2013.dwg, Lun 20 Jun 2016 - 8:24am

DEPARTEMENT DE LA SAVOIE
COMMUNE DE SAINT MARTIN DE BELLEVILLE (SECTEUR DES VILLAGES)
DUP POUR L'AUTORISATION DE DERIVATION DES EAUX ET L'INSTAURATION DES PERIMETRES DE PROTECTION
PLAN PARCELLAIRE
Captage de Nant Félain

| | |
|-----------------|------------|
| Numéro de plan: | Plan 1 |
| Indice: | d |
| Echelle: | 1 / 2500 |
| Date: | 18/05/2016 |

Société de Conseils, Etudes et Réalisations pour les Collectivités Locales
 21, Avenue Victor Hugo B.P 14 73201 ALBERTVILLE Cedex
 Tél. 04 79 31 06 66 - Fax : 04 79 31 08 88
 scercl@scercl.fr



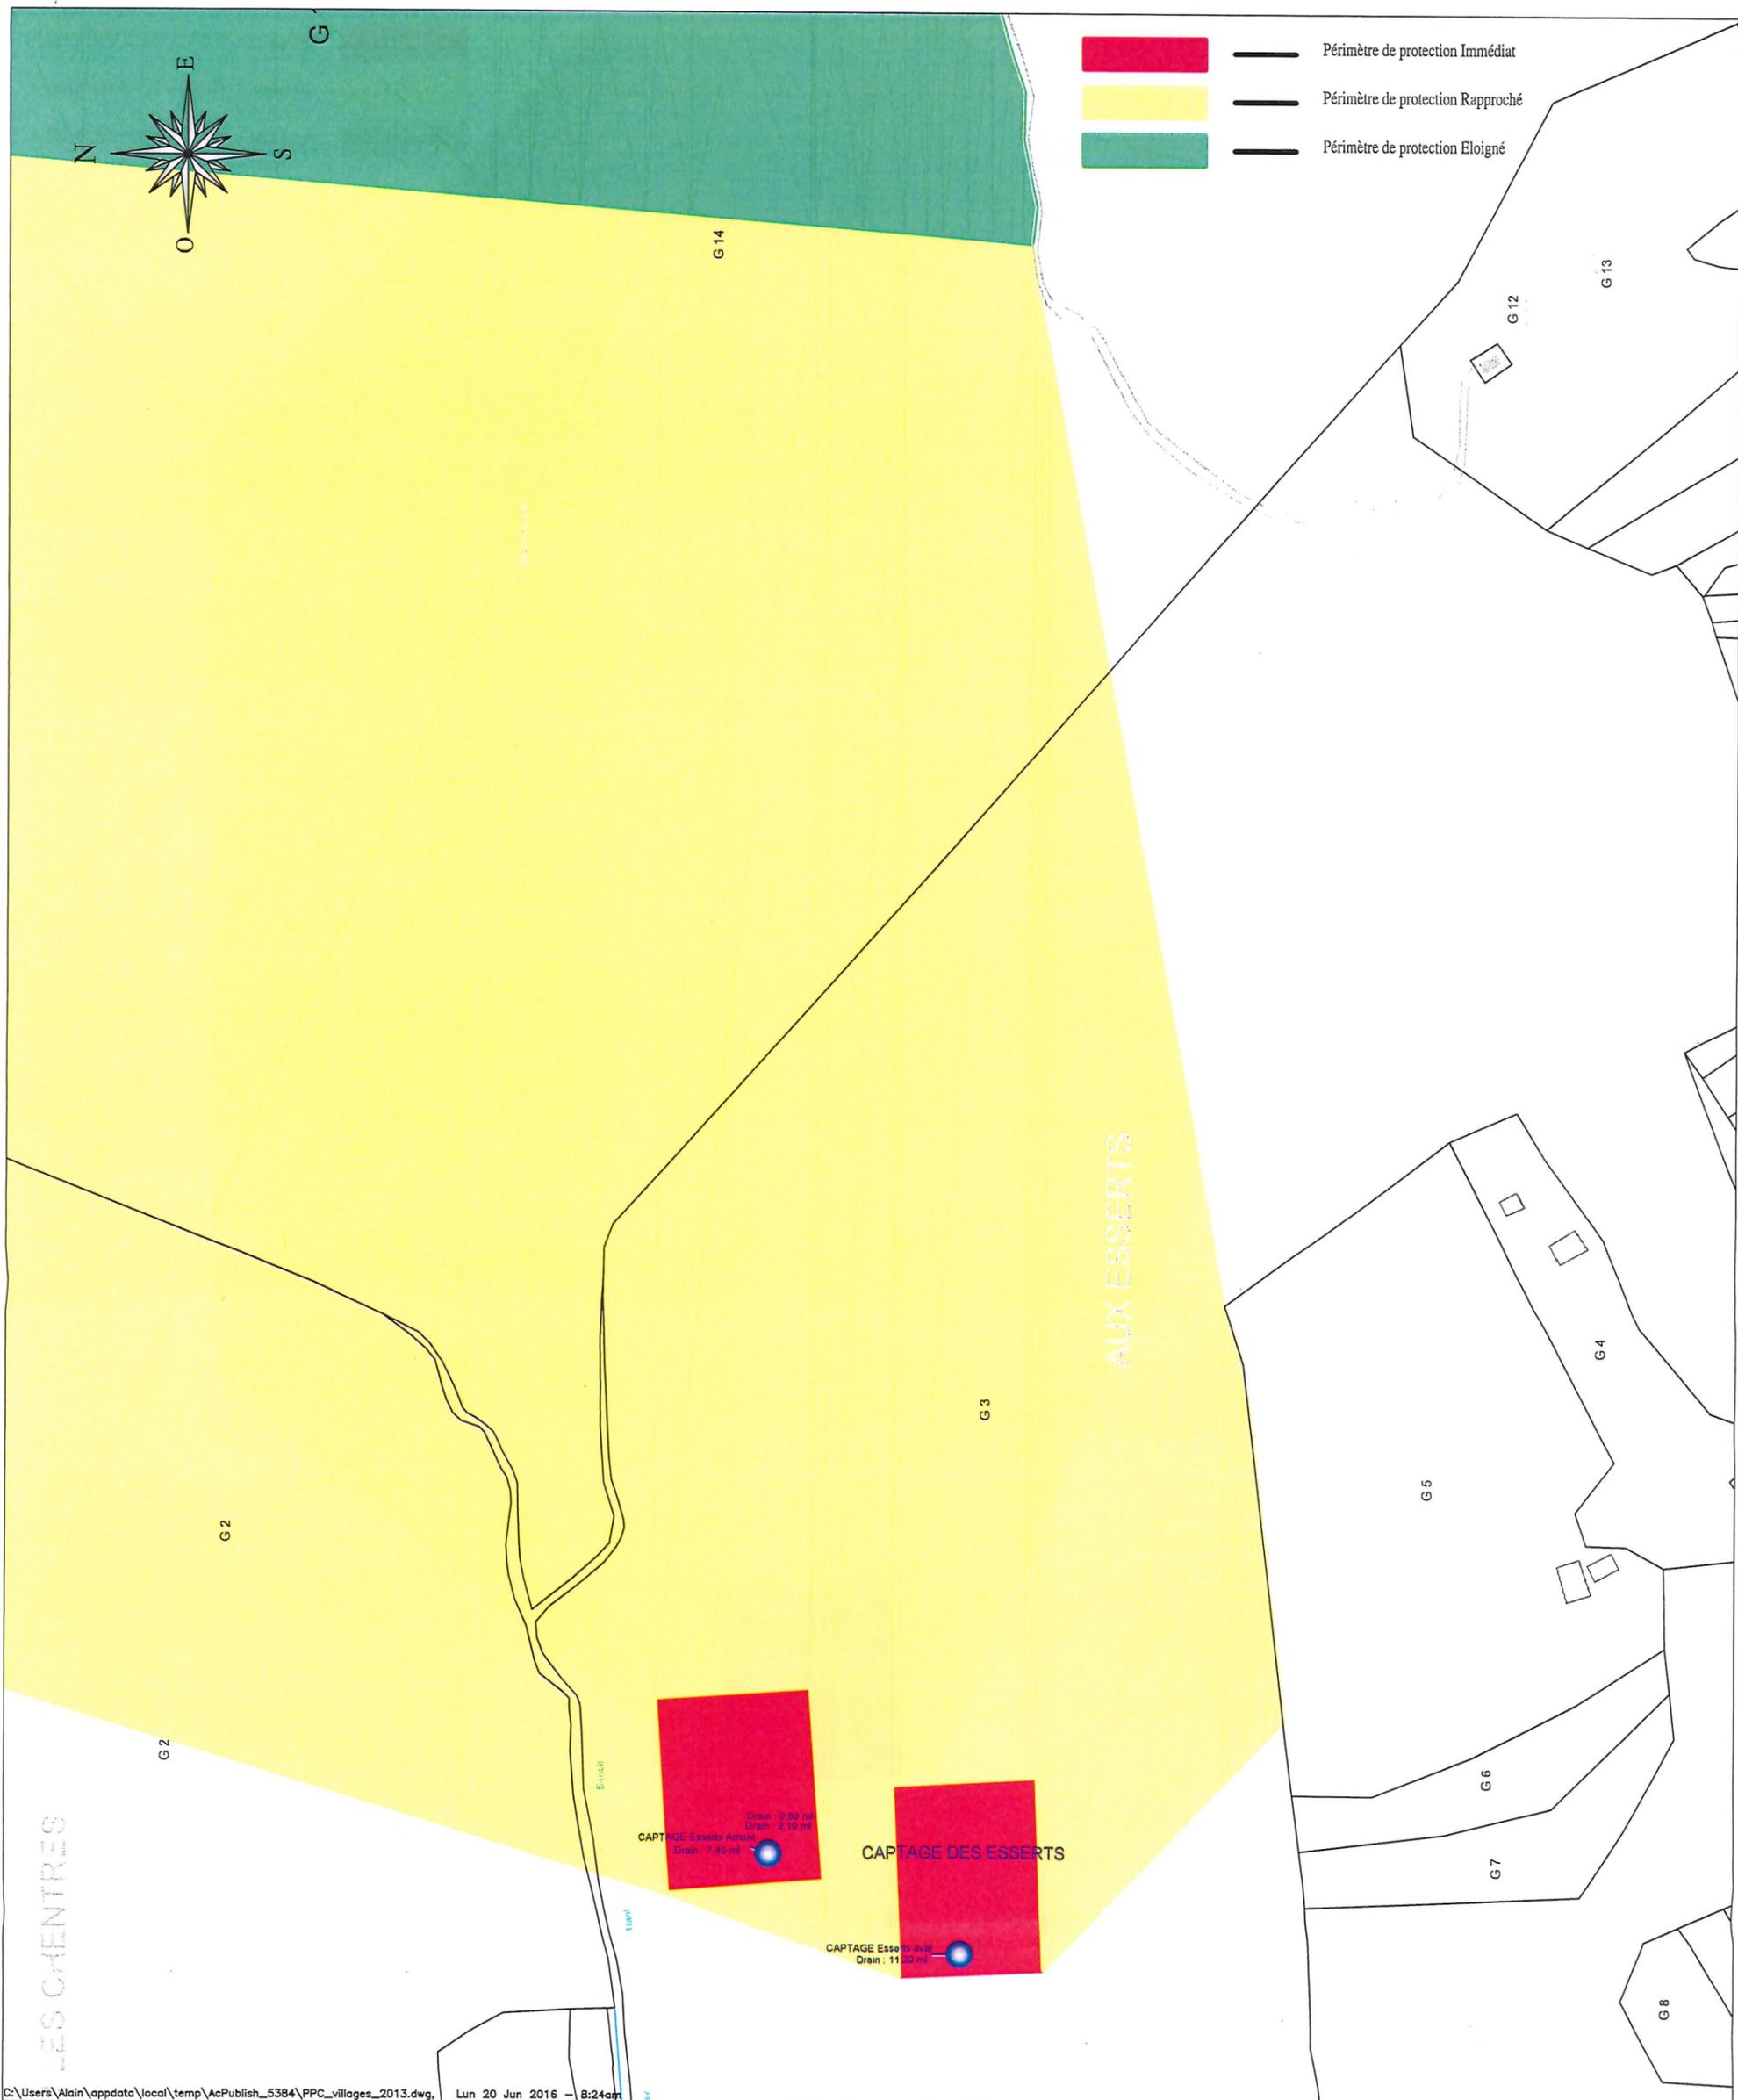


C:\Users\Alain\AppData\local\temp\AcPublish_5384\PPC_villages_2013.dwg, Lun 20 Jun 2016 - 8:24am

DEPARTEMENT DE LA SAVOIE
COMMUNE DE SAINT MARTIN DE BELLEVILLE (SECTEUR DES VILLAGES)
DUP POUR L'AUTORISATION DE DERIVATION DES EAUX ET L'INSTAURATION DES PERIMETRES DE PROTECTION
PLAN PARCELLAIRE
Captage des Esserts

| | |
|-----------------|------------|
| Numéro de plan: | Plan 1 |
| Indice: | d |
| Echelle: | 1 / 2500 |
| Date: | 18/05/2016 |

Société de Conseils, Etudes et Réalisations pour les Collectivités Locales
 21, Avenue Victor Hugo B.P 14 73201 ALBERTVILLE Cedex
 Tél. 04 79 31 06 66 - Fax : 04 79 31 08 88
 scercl@scercl.fr



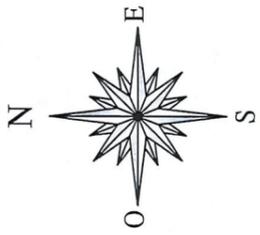

C:\Users\Alain\appdata\local\temp\AcPublish_5384\PPC_villages_2013.dwg, Lun 20 Jun 2016 - 8:24am

DEPARTEMENT DE LA SAVOIE
COMMUNE DE SAINT MARTIN DE BELLEVILLE (SECTEUR DES VILLAGES)
DUP POUR L'AUTORISATION DE DERIVATION DES EAUX ET L'INSTAURATION DES PERIMETRES DE PROTECTION
PLAN PARCELLAIRE
Captages de Cacabeurre

| | |
|-----------------|------------|
| Numéro de plan: | Plan 1 |
| Indice: | d |
| Echelle: | 1 / 2500 |
| Date: | 18/05/2016 |

Société de Conseils, Etudes et Réalisations pour les Collectivités Locales
 21, Avenue Victor Hugo B.P 14 73201 ALBERTVILLE Cedex
 Tél. 04 79 31 06 66 - Fax : 04 79 31 08 88
 scercl@scercl.fr





DEPARTEMENT DE LA SAVOIE
COMMUNE DE SAINT MARTIN DE BELLEVILLE (SECTEUR DES VILLAGES)
DUP POUR L'AUTORISATION DE DERIVATION DES EAUX ET L'INSTAURATION DES PERIMETRES DE PROTECTION
PLAN PARCELLAIRE
Captage des Dogettes

| | |
|-----------------|------------|
| Numéro de plan: | Plan 1 |
| Indice: | d |
| Echelle: | 1 / 2500 |
| Date: | 18/05/2016 |

Société de Conseils, Etudes et Réalisations pour les Collectivités Locales
 21, Avenue Victor Hugo B.P 14 73201 ALBERTVILLE Cedex
 Tél. 04 79 31 06 66 - Fax : 04 79 31 08 88
 scercl@scercl.fr

