

HÔTEL OAP 10
La Croisette - Les Ménuires
73440 - Les Belleville



ENTREPRISE GENERALE <div></div>		LOCALISATION EIFFAGE CONSTRUCTION Confluences SIEGE SOCIAL 3, rue Hrant Dink CS 90006 69285 LYON Cedex 02 Tél: 04.72.27.27.00.
CARNET DE PIC Principe de Plans d'Installations de Chantier		DATE INDICE
		22/10/2025

Date	Indice	Fait par	Nature de la modification
19/02/25	0	SCa	1 ^{ère} diffusion
13/03/25	A	SCa	2ème diffusion
05/06/25	B	SCa	3ème diffusion
20/06/25	C	SCa	Mise à jour avec intégration de la mise en défens
22/10/25	D	PCh	Mise à jour emprise bâtiments

ECHELLE -	PROJET	EMETTEUR	LOT	PHASE	TYPEDOC	NIVEAU	ZONE	NUMERO	IND
Nb de pages 5	OAP	ECC	00	ETU	PIC	TN	TZ	03001	D

	2026										2027												2028											
MARS	AVRIL	MAI	JUIN	JUILLET	AOUT	SEPT	OCT	NOV	DEC	JANV	FEVR	MARS	AVRIL	MAI	JUIN	JUILLET	AOUT	SEPT	OCT	NOV	DEC	JANV	FEVR	MARS	AVRIL	MAI	JUIN	JUILLET	AOUT	SEPT	OCT	NOV	DE	

Démarrage Travaux

Livraison Hôtel

Phase 1 : Terrassements / Soutènements / Début Gros oeuvre pour la zone 1 avec la Grue G2

Légende soutènements

Paroi berlinoise


Paroi Berlinoise préforée et ancrée

Paroi sans prétalutage

Parois de pieux

Emprise de talus

Vue satellite circulation camion

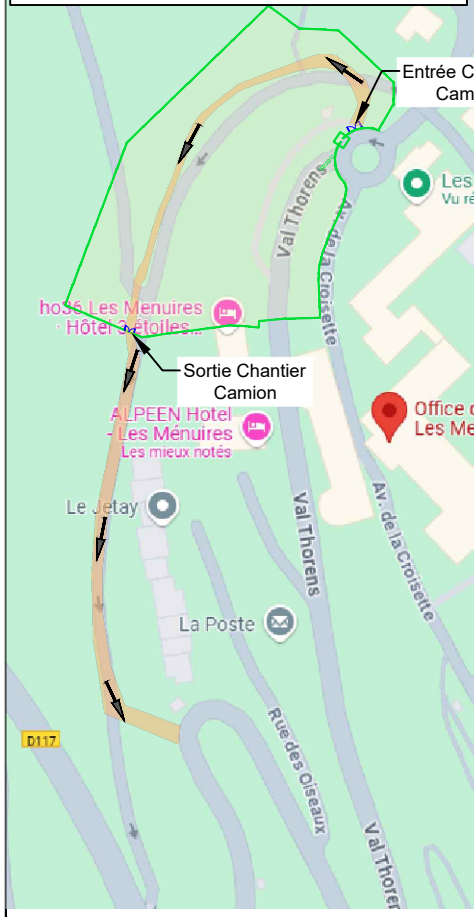

Légende

Emprises chantier

Zone d'emprise chantier

Zone de circulation camion

Zone base vie

Zone de déchets

Zone de stockage

Zone de survol interdit en charge

Piste existante

Zone de préfabrication


Clôtures et cheminements

Clôture Héras

Cheminement piétons personnel chantier

Cheminement piétons extérieur chantier

Clôture piquets / chaînettes

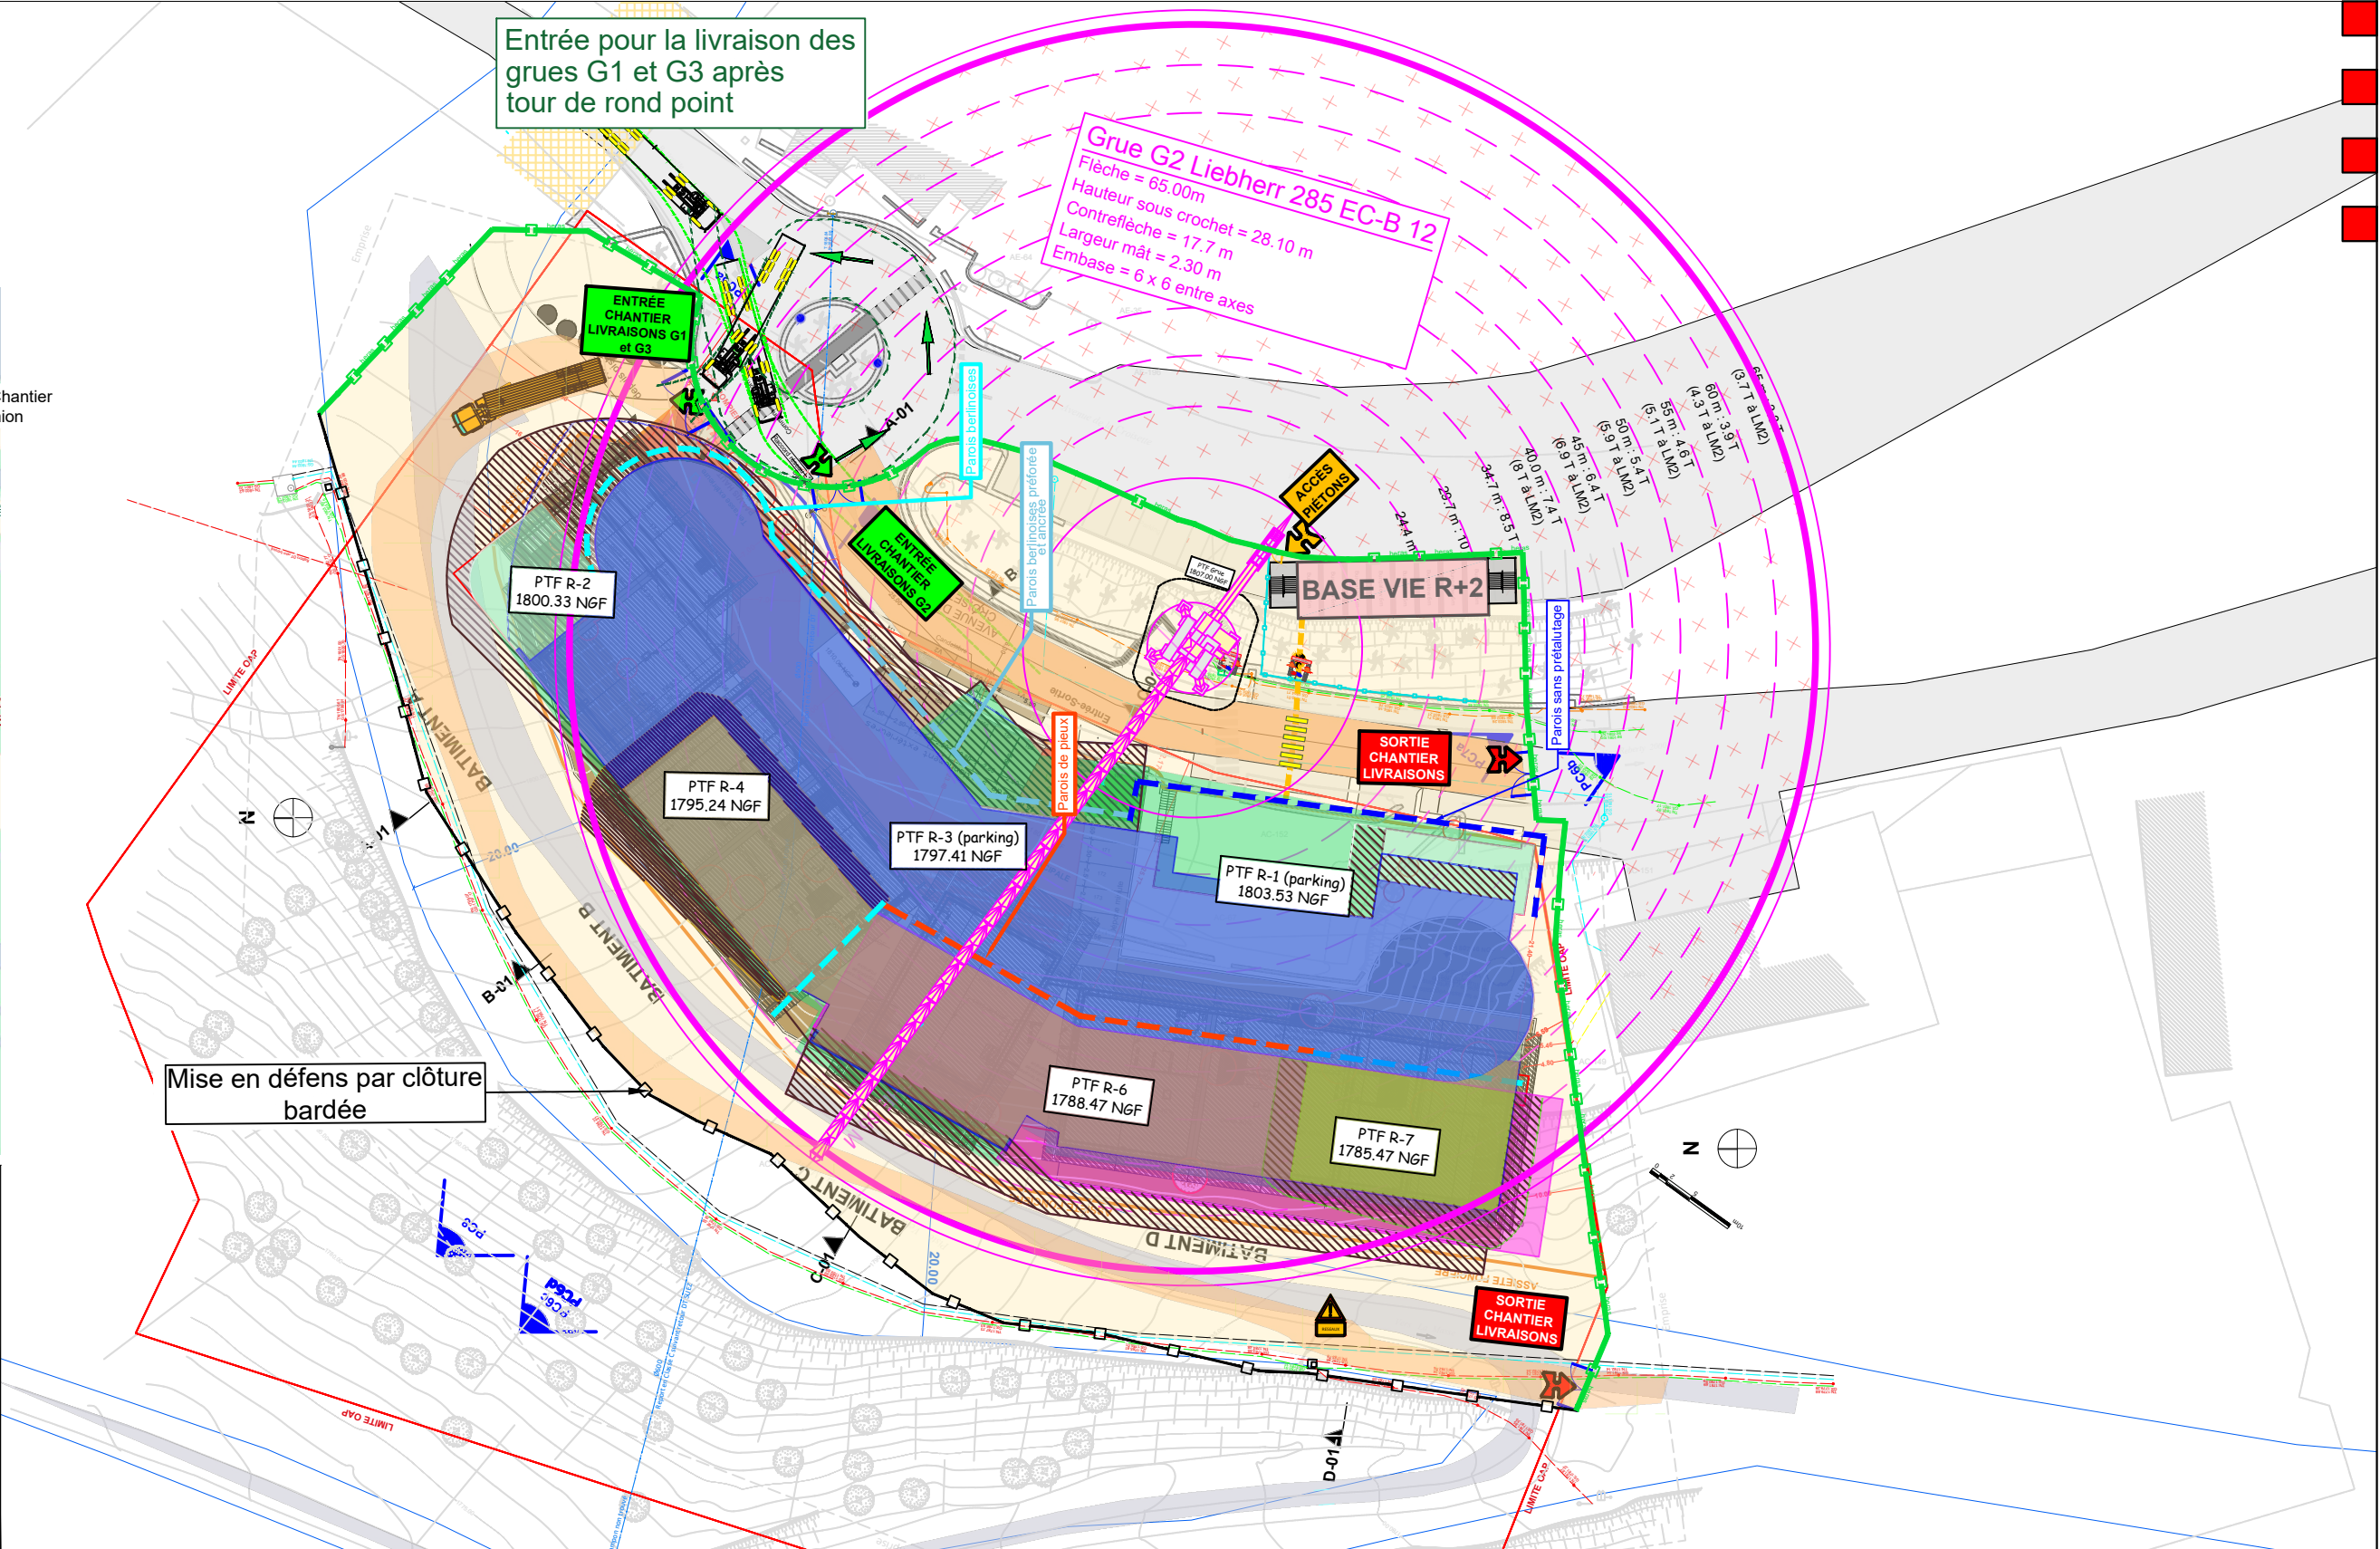


ECHELLE	-
INDICE	D
DATE	22/10/2025

2026										2027												2028											
MARS	AVRIL	MAI	JUIN	JUILLET	AOUT	SEPT	OCT	NOV	DEC	JANV	FEVR	MARS	AVRIL	MAI	JUIN	JUILLET	AOUT	SEPT	OCT	NOV	DEC	JANV	FEVR	MARS	AVRIL	MAI	JUIN	JUILLET	AOUT	SEPT	OCT	NOV	DE

Démarrage Travaux

Livraison Hôtel

Phase 2 : Fermeture chantier saison hiver 2026 et libération de la voirie. La Grue G2 est démontée lors de cette période.

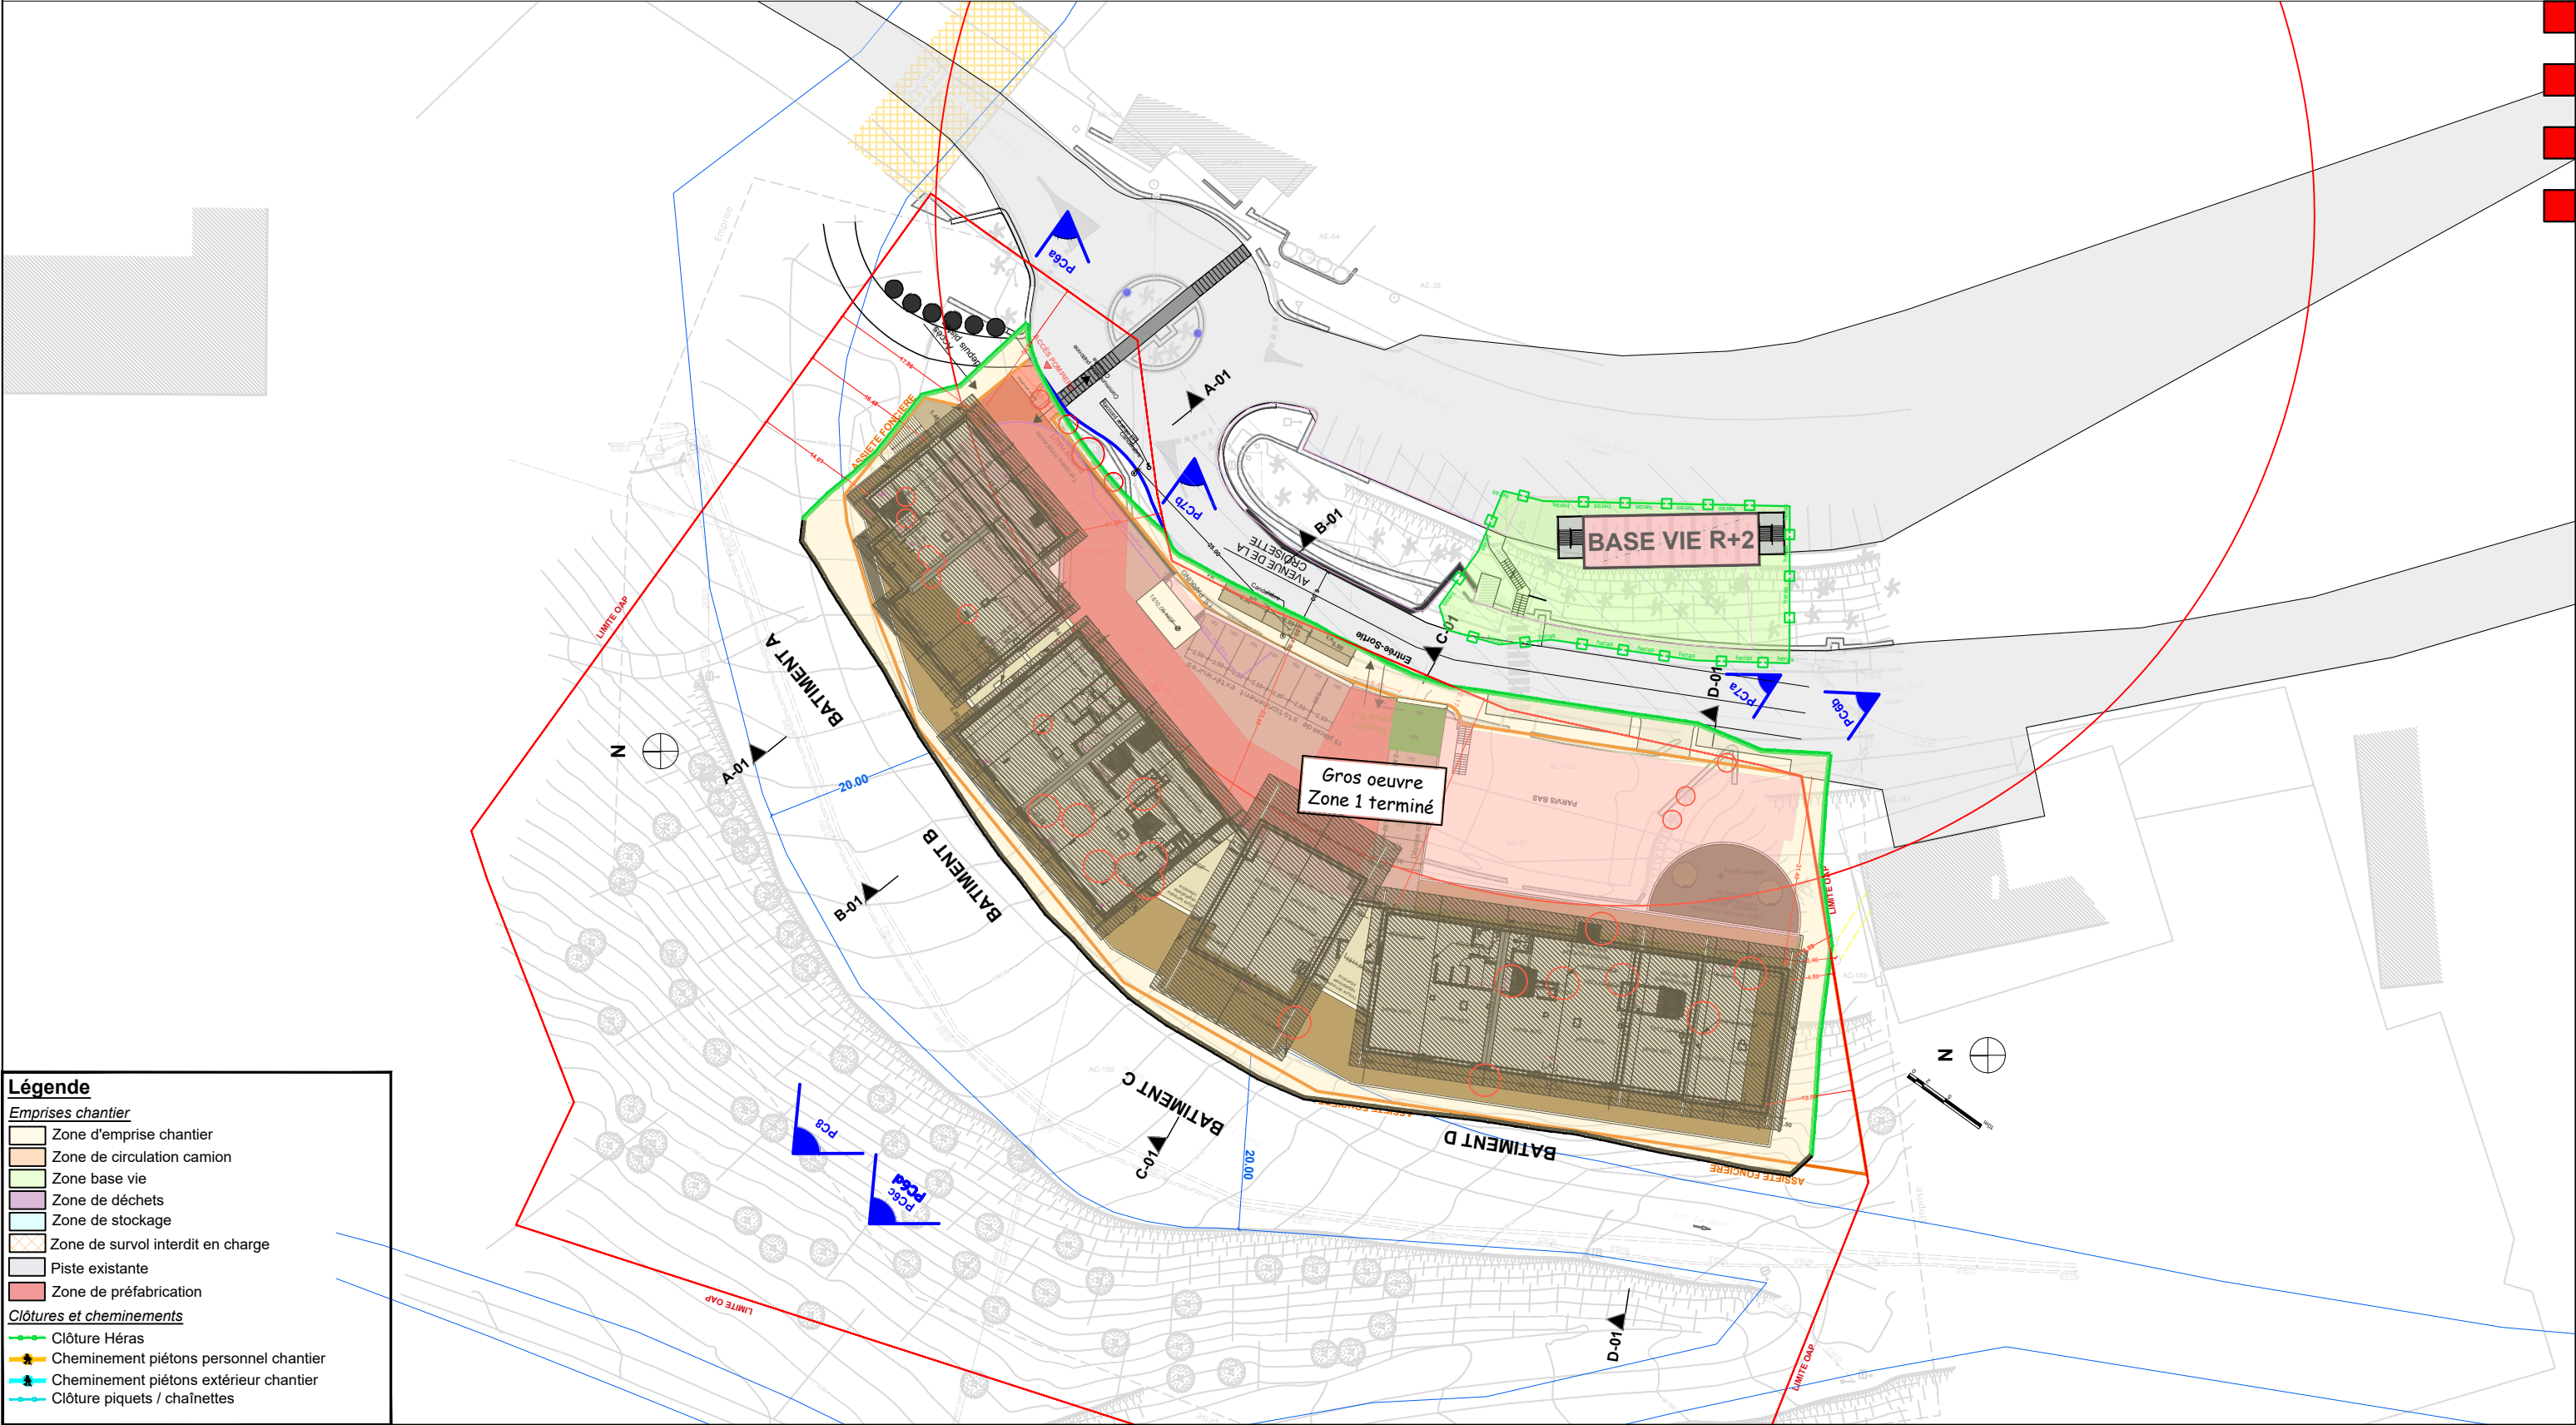

The diagram shows a horizontal timeline with a black line and vertical tick marks. Two specific points are labeled with arrows pointing to the timeline: 'Démarrage Travaux' at the beginning and 'Livraison Hôtel' towards the end. A red rectangular bar highlights a segment of the timeline between two tick marks, indicating a specific period of interest.

Entrée pour la livraison des grues G1 et G3 après tour de rond point

Grue G2 Liebherr 285 EC-B 12
 Flèche = 65.00m
 Hauteur sous crochet = 28.10 m
 Contreflèche = 17.7 m
 Largeur mât = 2.30 m
 Embase = 6 x 6 entre axes

Grue G3 Liebherr 250 EC-B 12
 Flèche = 45.00m
 Hauteur sous crochet = 28.10 m
 Contreflèche = 17.7 m
 Largeur mât = 2.30 m
 Embase = 6 x 6 entre axes

Grue G1 Liebherr 250 EC-B 12
 Flèche = 55.00m
 Hauteur sous crochet = 28.10 m
 Contreflèche = 17.7 m
 Largeur mât = 2.30 m
 Embase = 6 x 6 entre axes

Zone de stockage 220 m²

ENTRÉE CHANTIER LIVRAISONS G1 et G3

ENTRÉE CHANTIER LIVRAISONS G2

BASE VIE R+2

SORTIE CHANTIER LIVRAISONS

Zone de préfabrication de prédalles

Zone de stockage 115 m²

SORTIE CHANTIER LIVRAISONS

Mise en défens par clôture bardée

Légende

Emprises chantier

- Zone d'emprise chantier
- Zone de circulation camion
- Zone base vie
- Zone de déchets
- Zone de stockage
- Zone de survol interdit en charge
- Piste existante
- Zone de préfabrication

Clôtures et cheminements


- Clôture Héras
- Cheminement piétons personnel chantier
- Cheminement piétons extérieur chantier
- Clôture piquets / chaînettes

2026										2027												2028											
MARS	AVRIL	MAI	JUIN	JUILLET	AOUT	SEPT	OCT	NOV	DEC	JANV	FEVR	MARS	AVRIL	MAI	JUIN	JUILLET	AOUT	SEPT	OCT	NOV	DEC	JANV	FEVR	MARS	AVRIL	MAI	JUIN	JUILLET	AOUT	SEPT	OCT	NOV	DE

Démarrage Travaux

Livraison Hôtel

Phase 4 : CES / CET / OPR et Livraison Hôtel

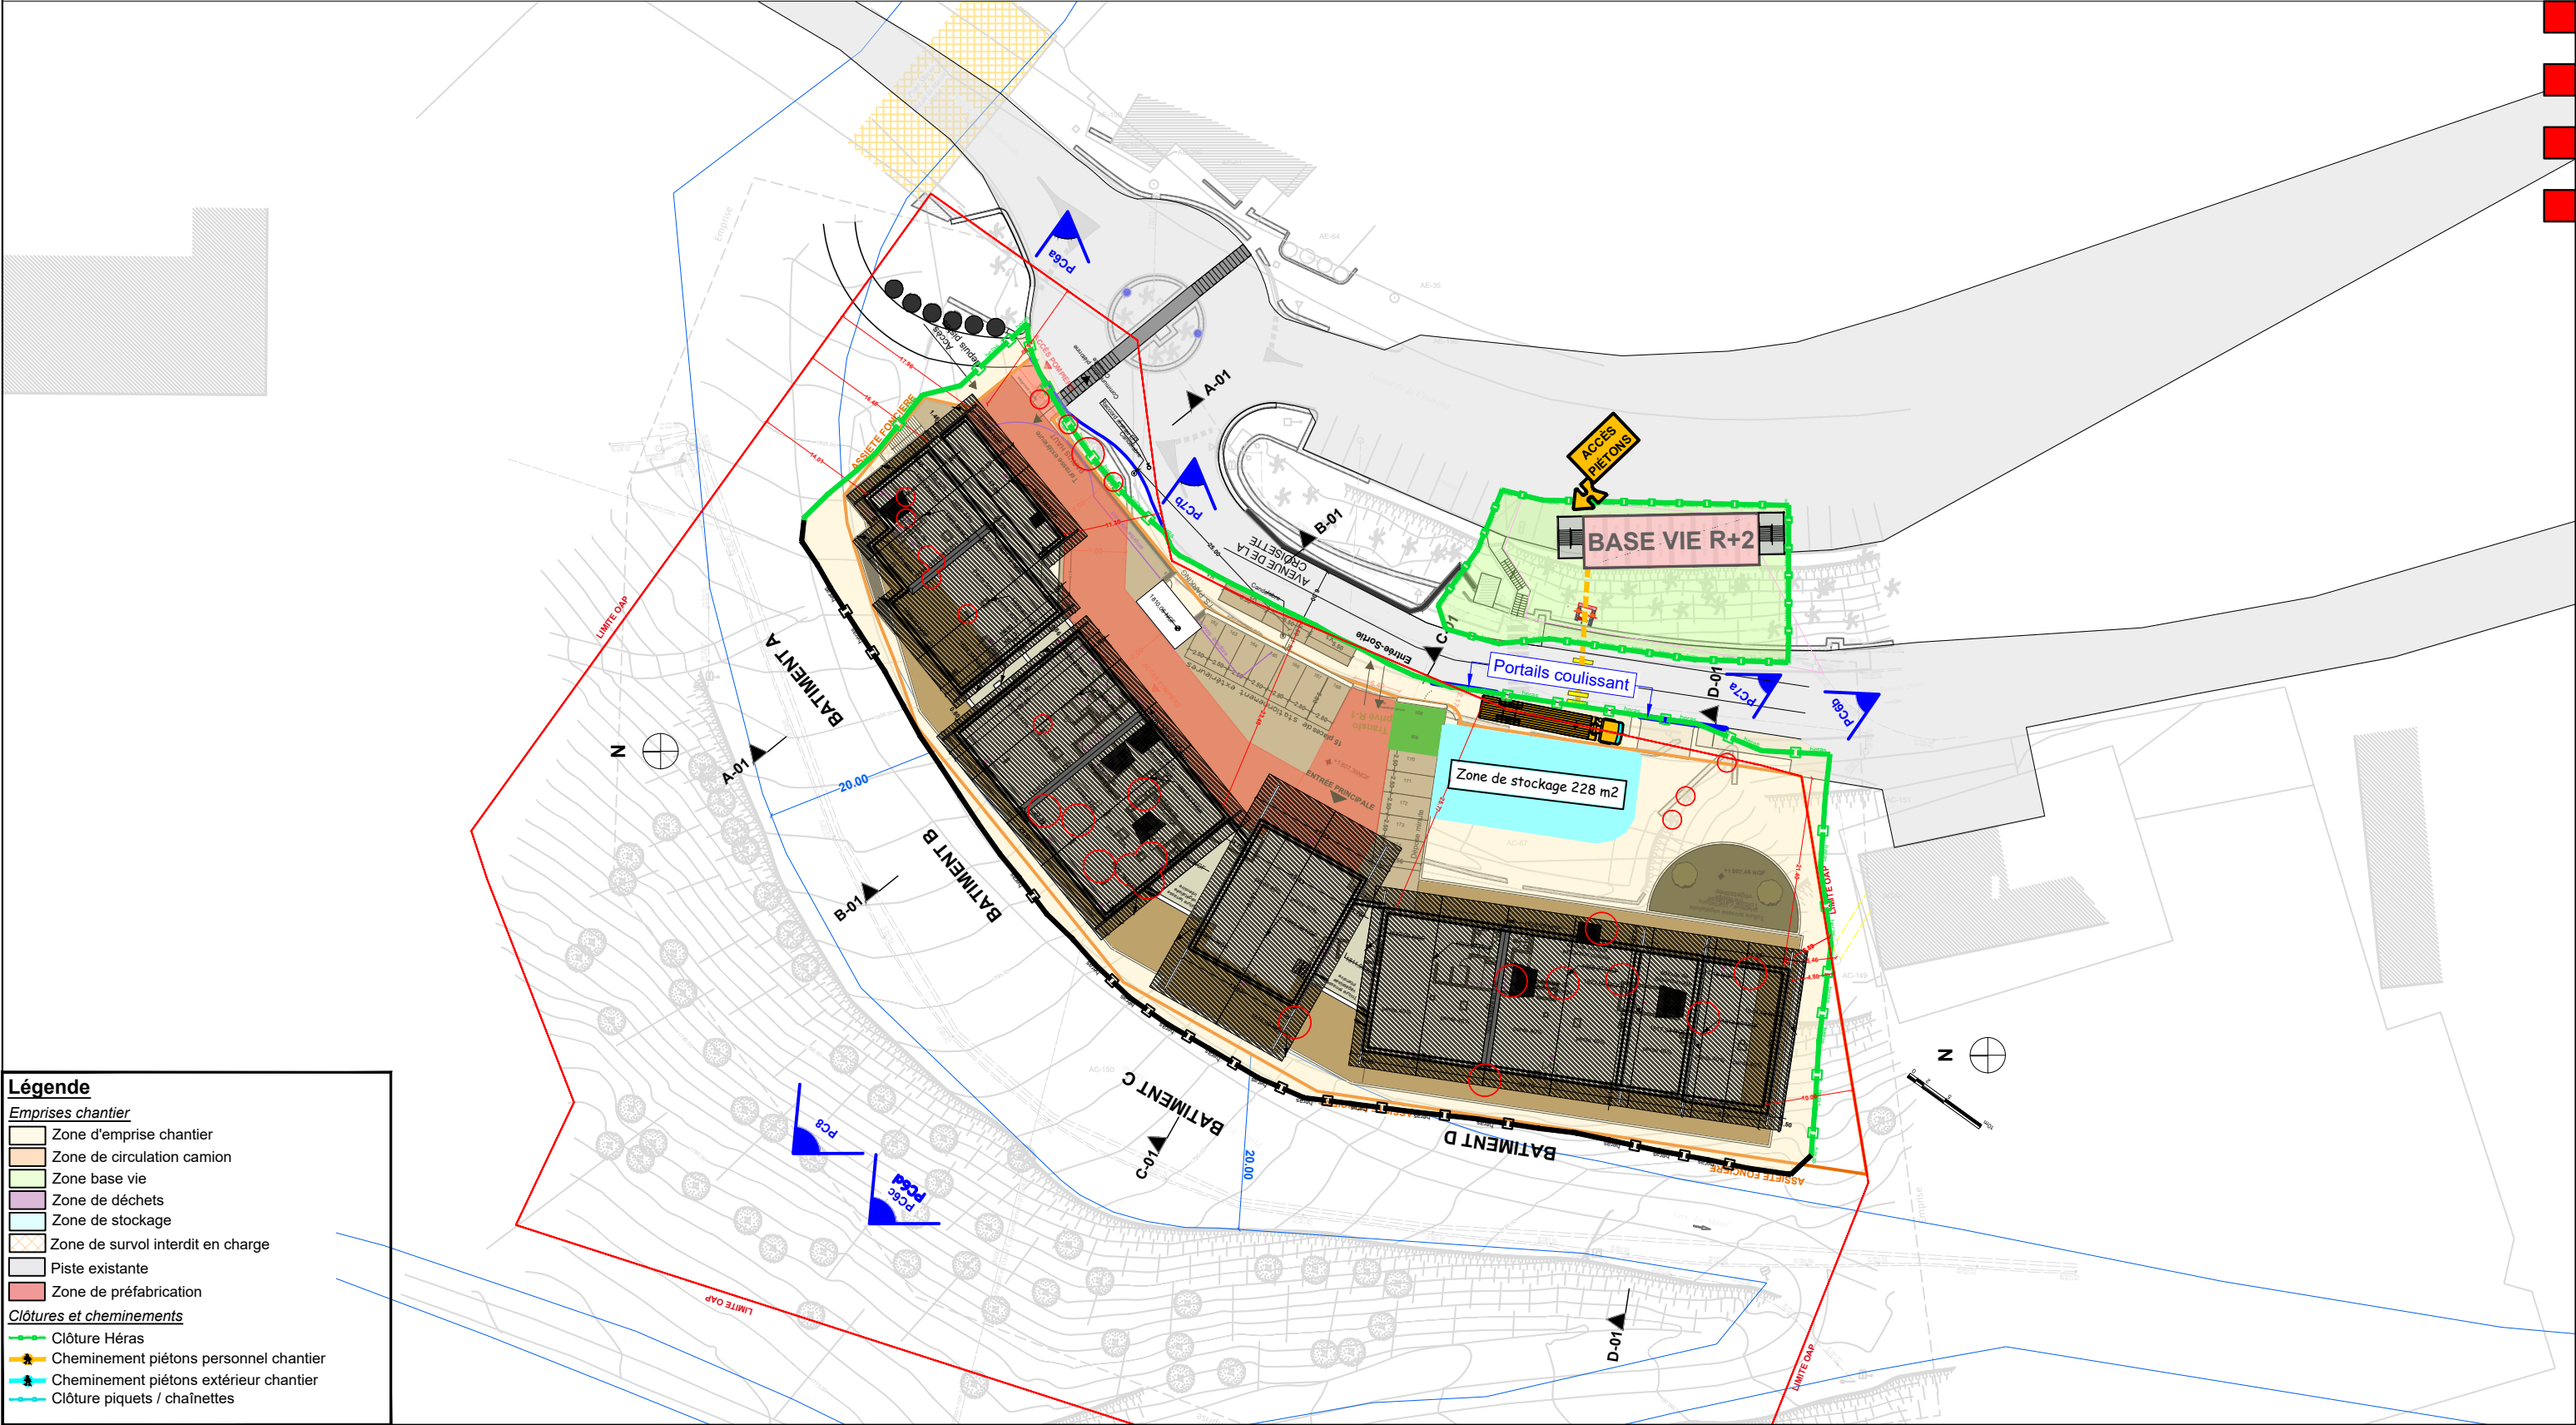

Légende

Emprises chantier

Zone d'emprise chantier

Zone de circulation camion

Zone base vie

Zone de déchets

Zone de stockage

Zone de survol interdit en charge

Piste existante

Zone de préfabrication

Clôtures et cheminement

Clôture Héras

Cheminement piétons personnel chantier

Cheminement piétons extérieur chantier

Clôture piquets / chaînettes



PROJET HÔTEL OAP 10 La Croisette Les Ménuires 73440 Les Belleville

Principe d'installations de chantier

ECHELLE	-
INDICE	D
DATE	22/10/2025

