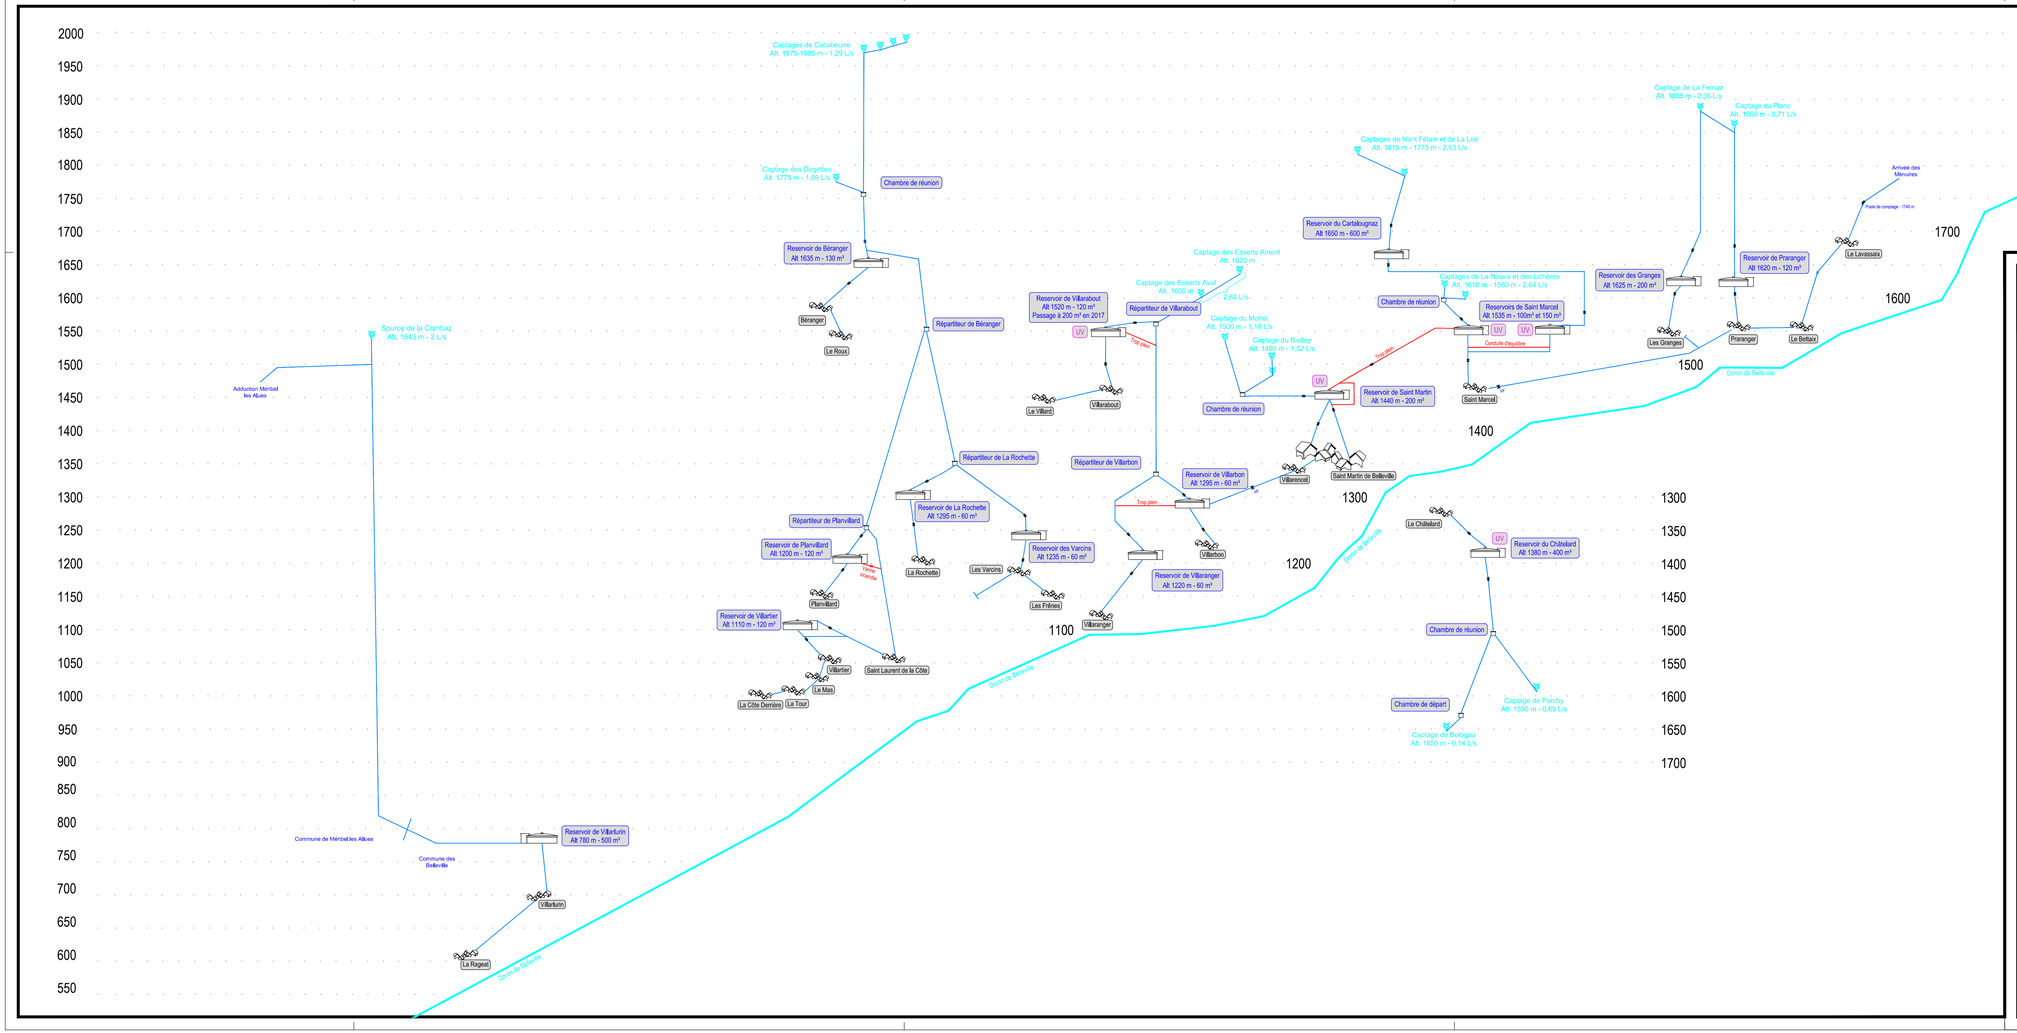

Maître d'Ouvrage

DEPARTEMENT DE LA SAVOIE

COMMUNE DES BELLEVILLE

Mairie - Saint-Martin-de-Belleville - 73440 Les Belleville

Tél. 04 79 08 96 28 - mairie@lesbelleville.fr

Les Belleville

Nature des Ouvrages

ALIMENTATION EN EAU POTABLE

SCHEMA DIRECTEUR D'ALIMENTATION EN EAU POTABLE

PHASE 1

Désignation de la pièce

SCHEMA ALTIMETRIQUE

COMMUNE DES BELLEVILLE

Indice	Date	Mise à jour	Chargés d'affaire
e			
d			
c			
b			
a	24/01/17	Version initiale	OFA-MDA

Echelle

-

Désignation de la pièce

C73-257AE161-Ph1-11a

Maître d'Oeuvre

PROFILS ETUDES

17 rue des Diables Bleus

73 000 CHAMBERY

Tél : 04 79 26 59 29 - Fax : 04 79 26 59 30

ped@profilsetudes.fr - http://www.profilsetudes.fr

OPQIBI