St Martin de Belleville

PLAN TOPOGRAPHIQUE

Echelle : 1/200

Dr : 9008

ORDRE DES GEOMETRES-EXPERTS

N°1908

Tel (79) 24.07.11

HENRI FLEURANTIN

Géomètre Expert

Diplômé par le Gouvernement

BP 35

Avenue du chateau

73600 SALINS LES THERMES

Modifié le		Complété le	
Modifié le		Complété le	
Modifié le		Complété le	
Responsable H.F	Terrain le Fevrier 80	Coord Locales	Vérifié le
Dessinateur C.D	Dessiné le 21.2.80	Niveau N.G.F	

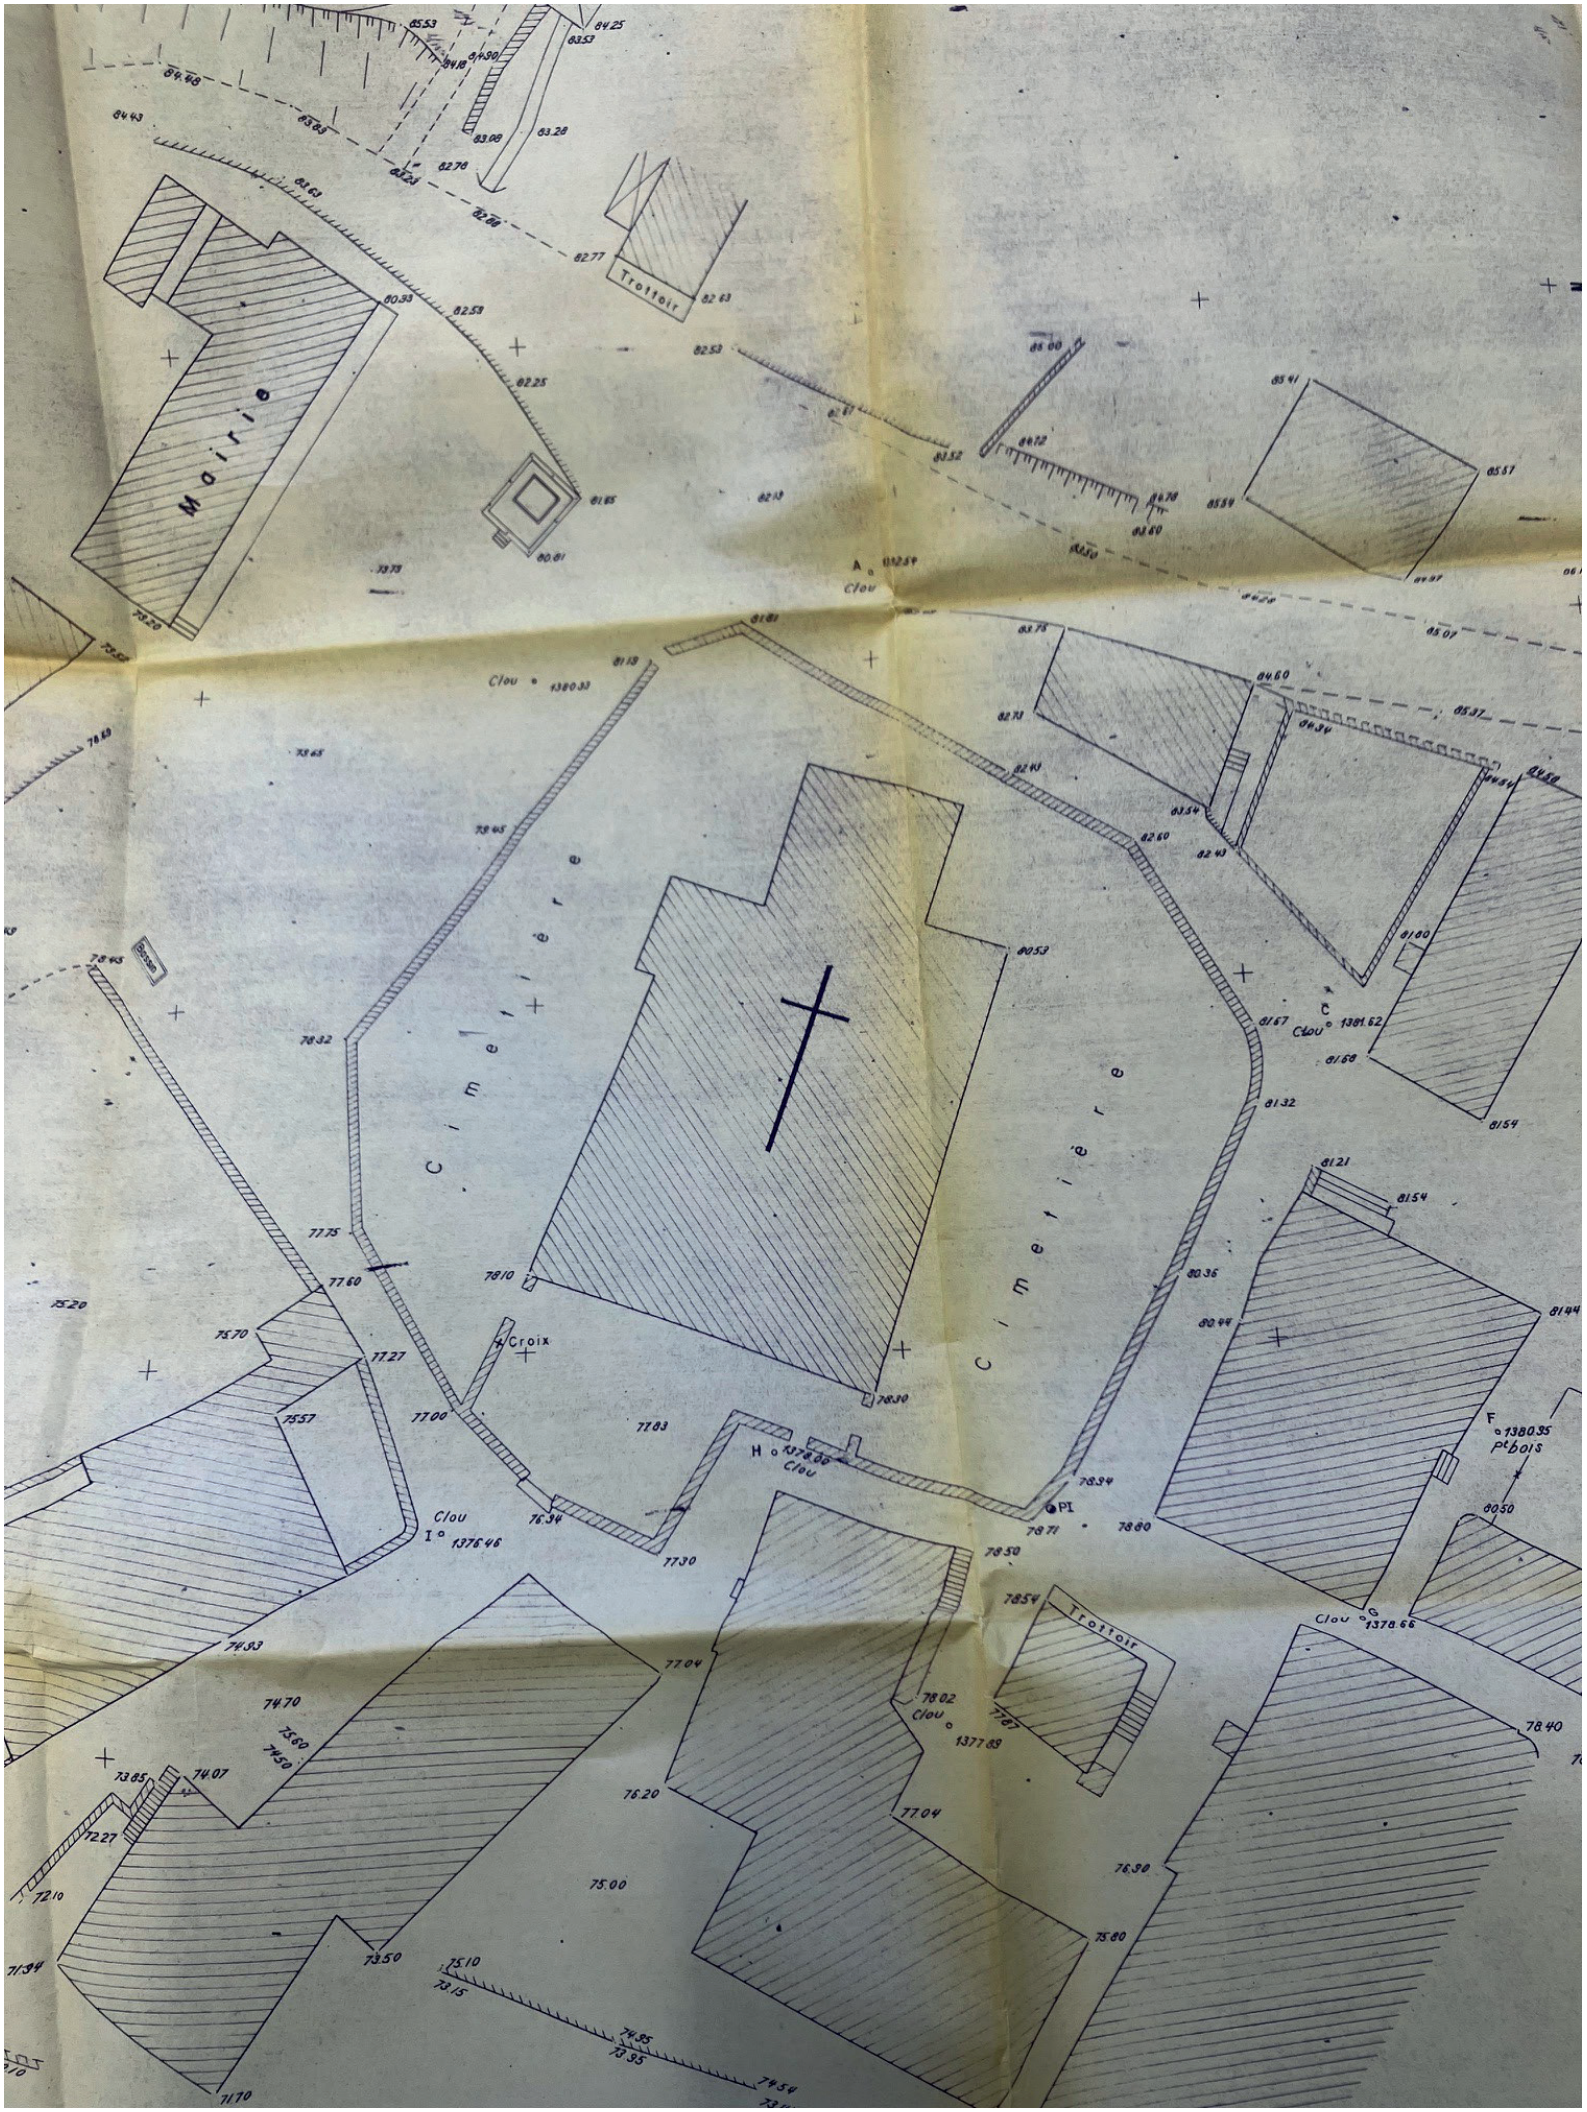
Mairie
Trottoir
Clou 1380.33
Cimetière
Cimetière
Croix
Clou 1381.62
Clou 1378.66
Clou 1377.89
Clou 1378.46
Clou 1378.86
Pt bois 1380.35
Trottoir
Bassin